


Lageplan Weiterstadt

Gemarkung: BRAUNSHARDT

Flur: 4


Flurstück: 88/89

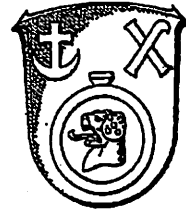

Partnerstadt

Vernauil s. Seine

Datum: 18.10.2011

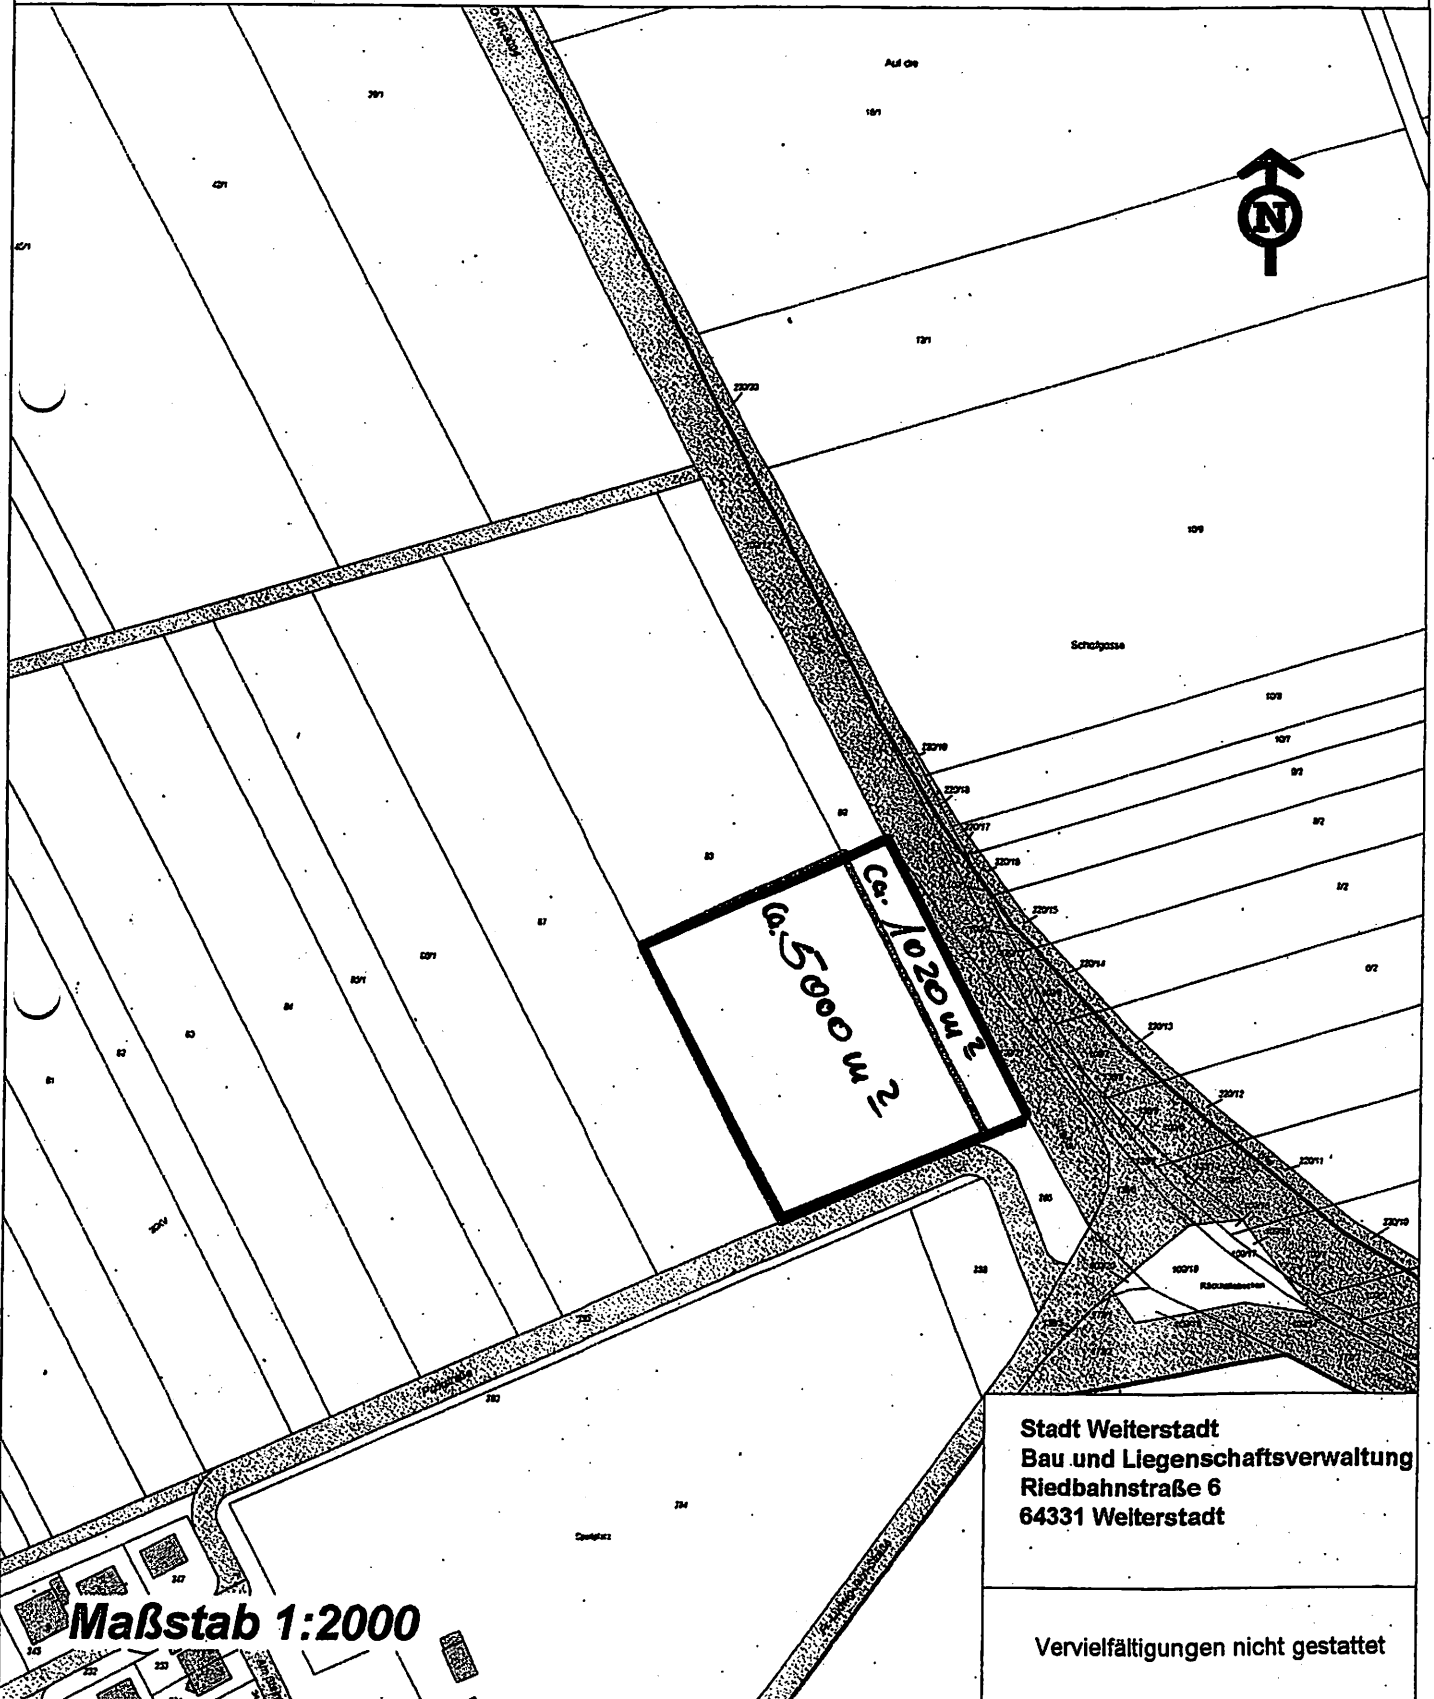

Stadt Weiterstadt
Bau und Liegenschaftsverwaltung
Riedbahnstraße 6
64331 Weiterstadt

Vervielfältigungen nicht gestattet

Maßstab 1:2000