


Grundrißskizze für Waldkindergartenwagen Kindertagesstätte Weingartenstraße, Weiterstadt


Stand: 19.09.2014
 Maßstab: 1:50
 Maße toleranzbehaftet
 technische Änderungen vorbehalten

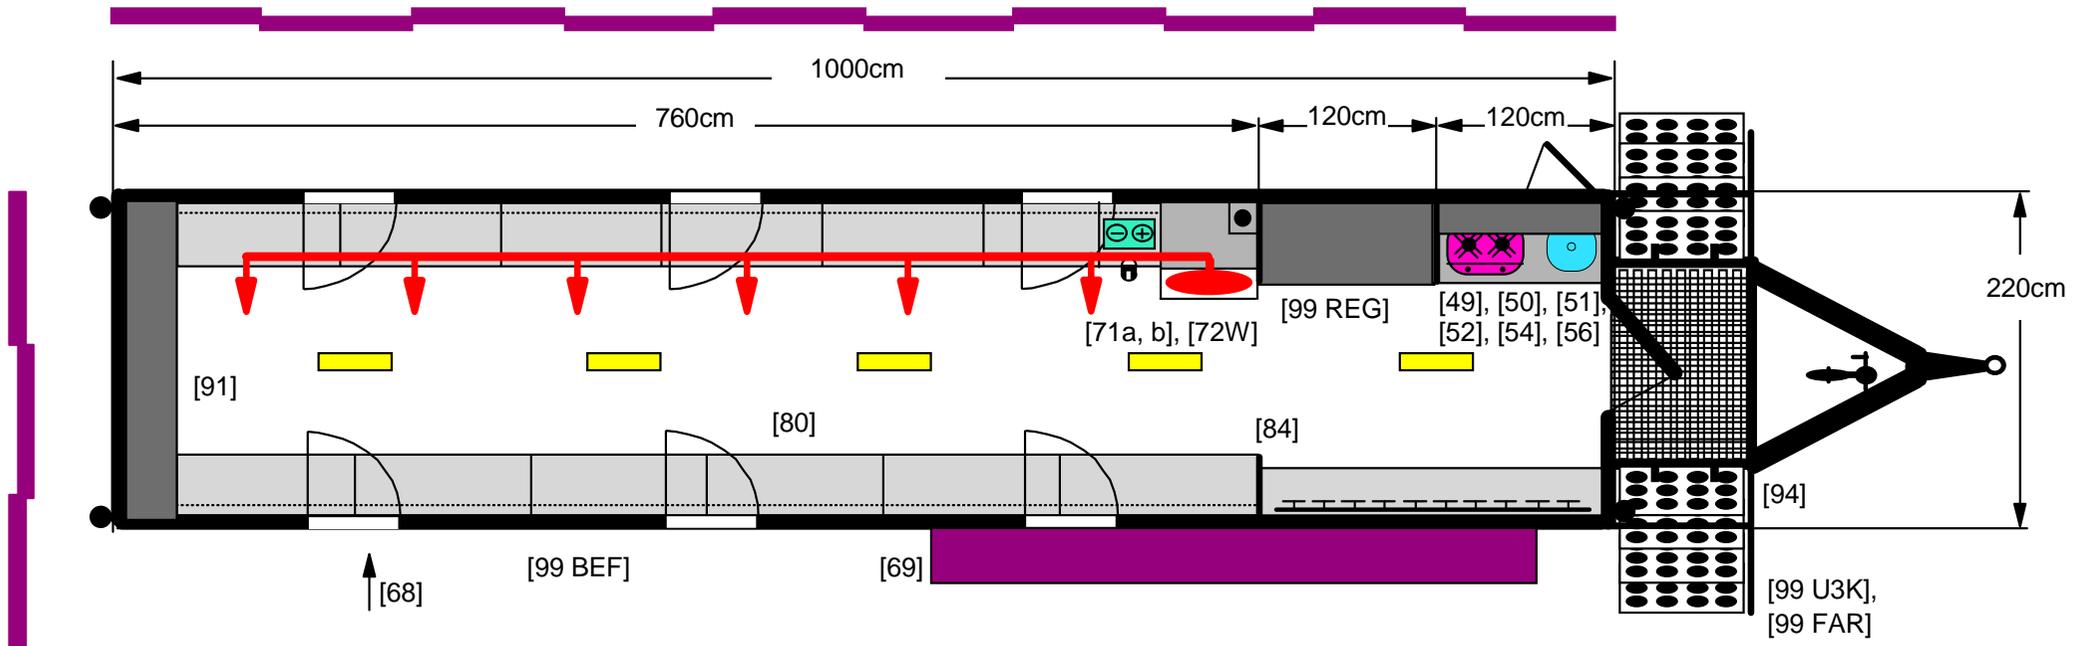

- | | | |
|---|---|--|
| <ul style="list-style-type: none"> [ST] Fahrgestell feuerverzinkt aus U-Stahl [ST] Zweiteilige Tür (Standard) [ST] Gitterrost mit abnehmbarem Geländer zur Deichsel (Std.) [ST] Sicherheits-Einstiegstreppen für Kinder mit Geländer (Std.) [ST] 6 Fenster mit Laden und Bänderisicherung (Standard) [ST] Vollisolierung nach ArbStättVO (Standard) [ST] Verarbeitung spanplattenfrei, Innenverkleidung in Pappelspertholz (Standard) [ST] Truhensitzbänke, mehrfach geteilt aufklappbar
Standardlänge bei 10m-Wagen: 9m [ST] Lattenrost-Garderobe mit 20 Kleiderdoppelhaken (Standard) [ST] Kautschuk-Fußboden (Standard) [ST] Außenfarbe braun oder grün, Absetzungen in rot möglich | <ul style="list-style-type: none"> [49] Erste-Hilfe-Kasten für Waldkindergärten [50] 6kg-Feuerlöscher [51] 2-flammiger Gaskocher [52] Handwaschanlage [54] Kork-Pinnbrett [56] Pastenspender [68] Unterbodenstaukasten [69] Außenüberdachung für Rucksäcke [71a,b] Gasheizung Truma S5002 mit 12V-Gebläse [72W] Elektroinstallation 12V [80] zusätzliche Truhensbänke [84] Zwischenwände [91] Querregal [94] Dachüberstand über dem Eingang | <ul style="list-style-type: none"> [99 REG] Regal im Küchenbereich [99 BEF] Befestigungsbrett für Sonnensegel [99 BAT] Zusätzliche Solargel-Batterie (nicht eingezeichnet) [99 LAD] Zusätzliches Ladegerät (nicht eingezeichnet) [99 U3K] Strebenabstände für U3-Kinder [99 FAR] Außenfarbe grün (neu), Fensterläden und Tür rot abgesetzt <p>optional (nicht eingezeichnet):</p> <ul style="list-style-type: none"> [63] Fluchttür [99 FZG] Festzeltgarnituren für Kinder |
|---|---|--|


Grundrißskizze für Waldkindergartenwagen - Seitenansicht in FR rechts Kindertagesstätte Weingartenstraße, Weiterstadt

Stand: 19.09.2014
Maßstab: 1:50
Maße toleranzbehaftet
technische Änderungen vorbehalten

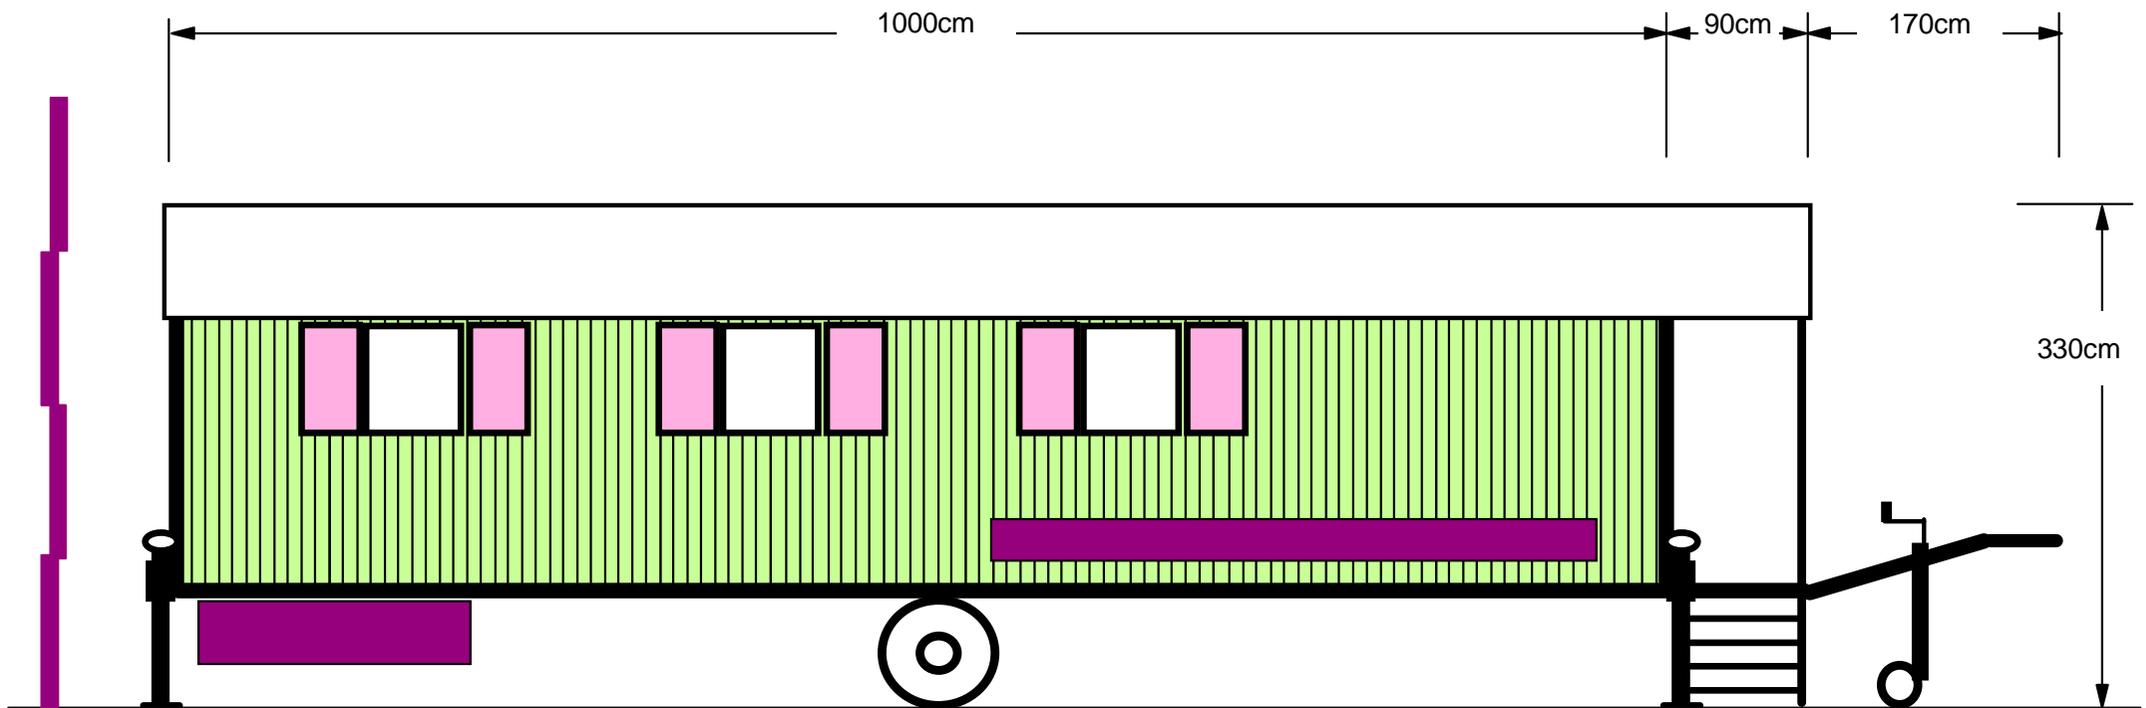

Grundrißskizze für Waldkindergartenwagen - Seitenansicht in FR links Kindertagesstätte Weingartenstraße, Weiterstadt

Stand: 19.09.2014
Maßstab: 1:50
Maße toleranzbehaftet
technische Änderungen vorbehalten

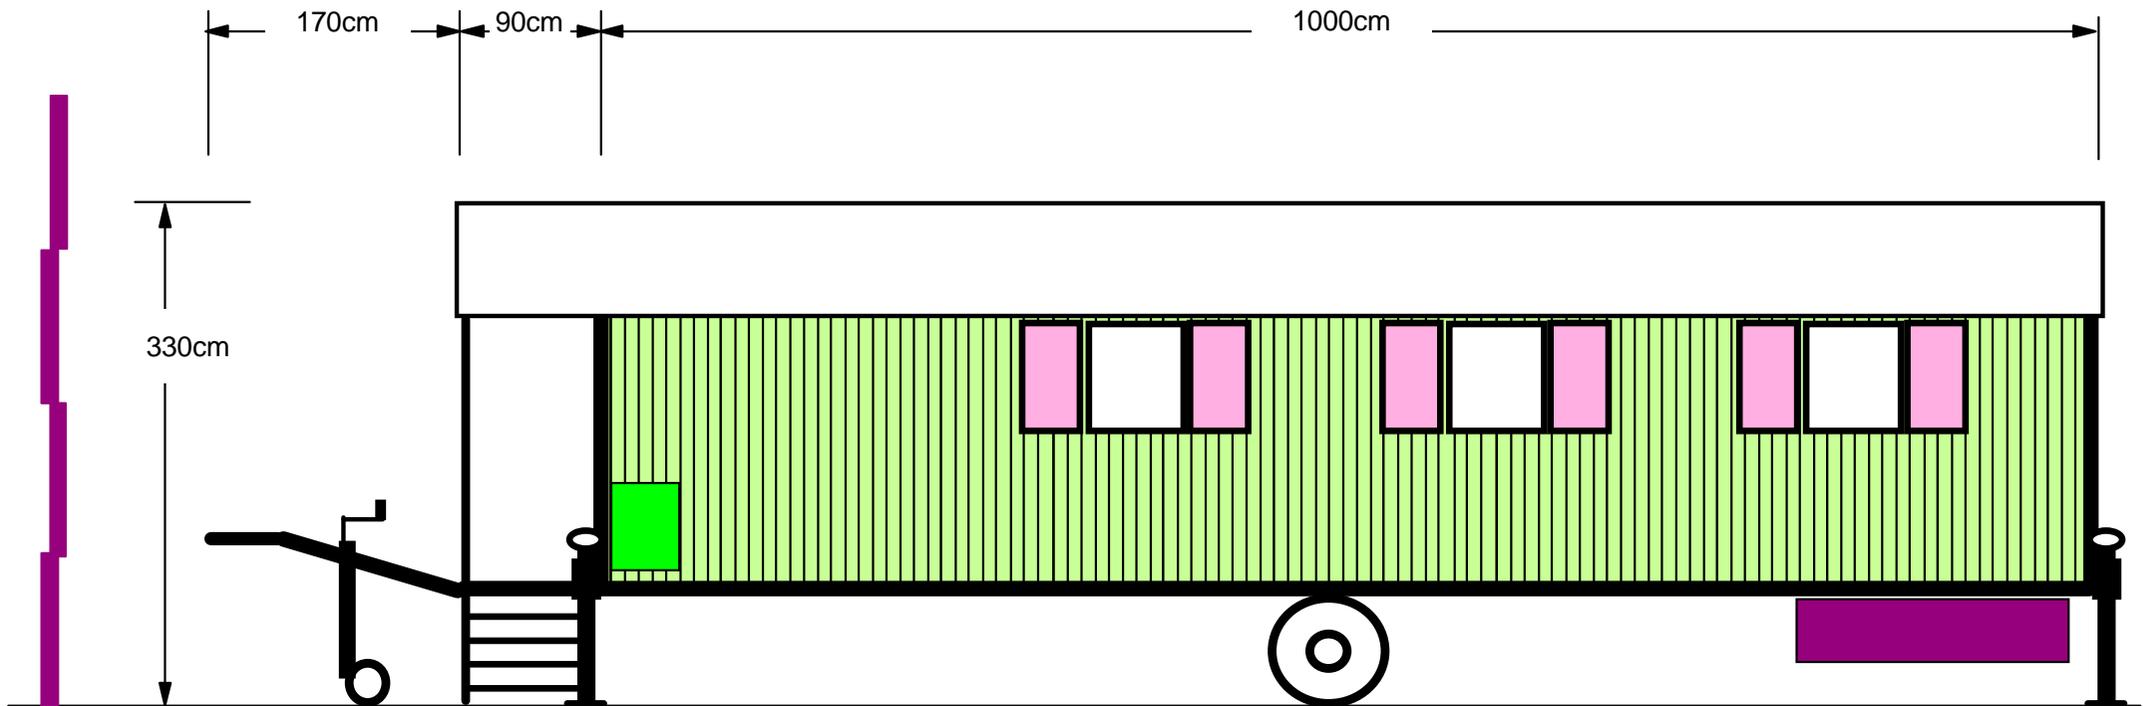

Grundrißskizze für Waldkindergartenwagen - Seitenansicht vorne und hinten Kindertagesstätte Weingartenstraße, Weiterstadt

Stand:19.09.2014
Maßstab: 1:50
Maße toleranzbehaftet
technische Änderungen vorbehalten

