


# Anlage 1

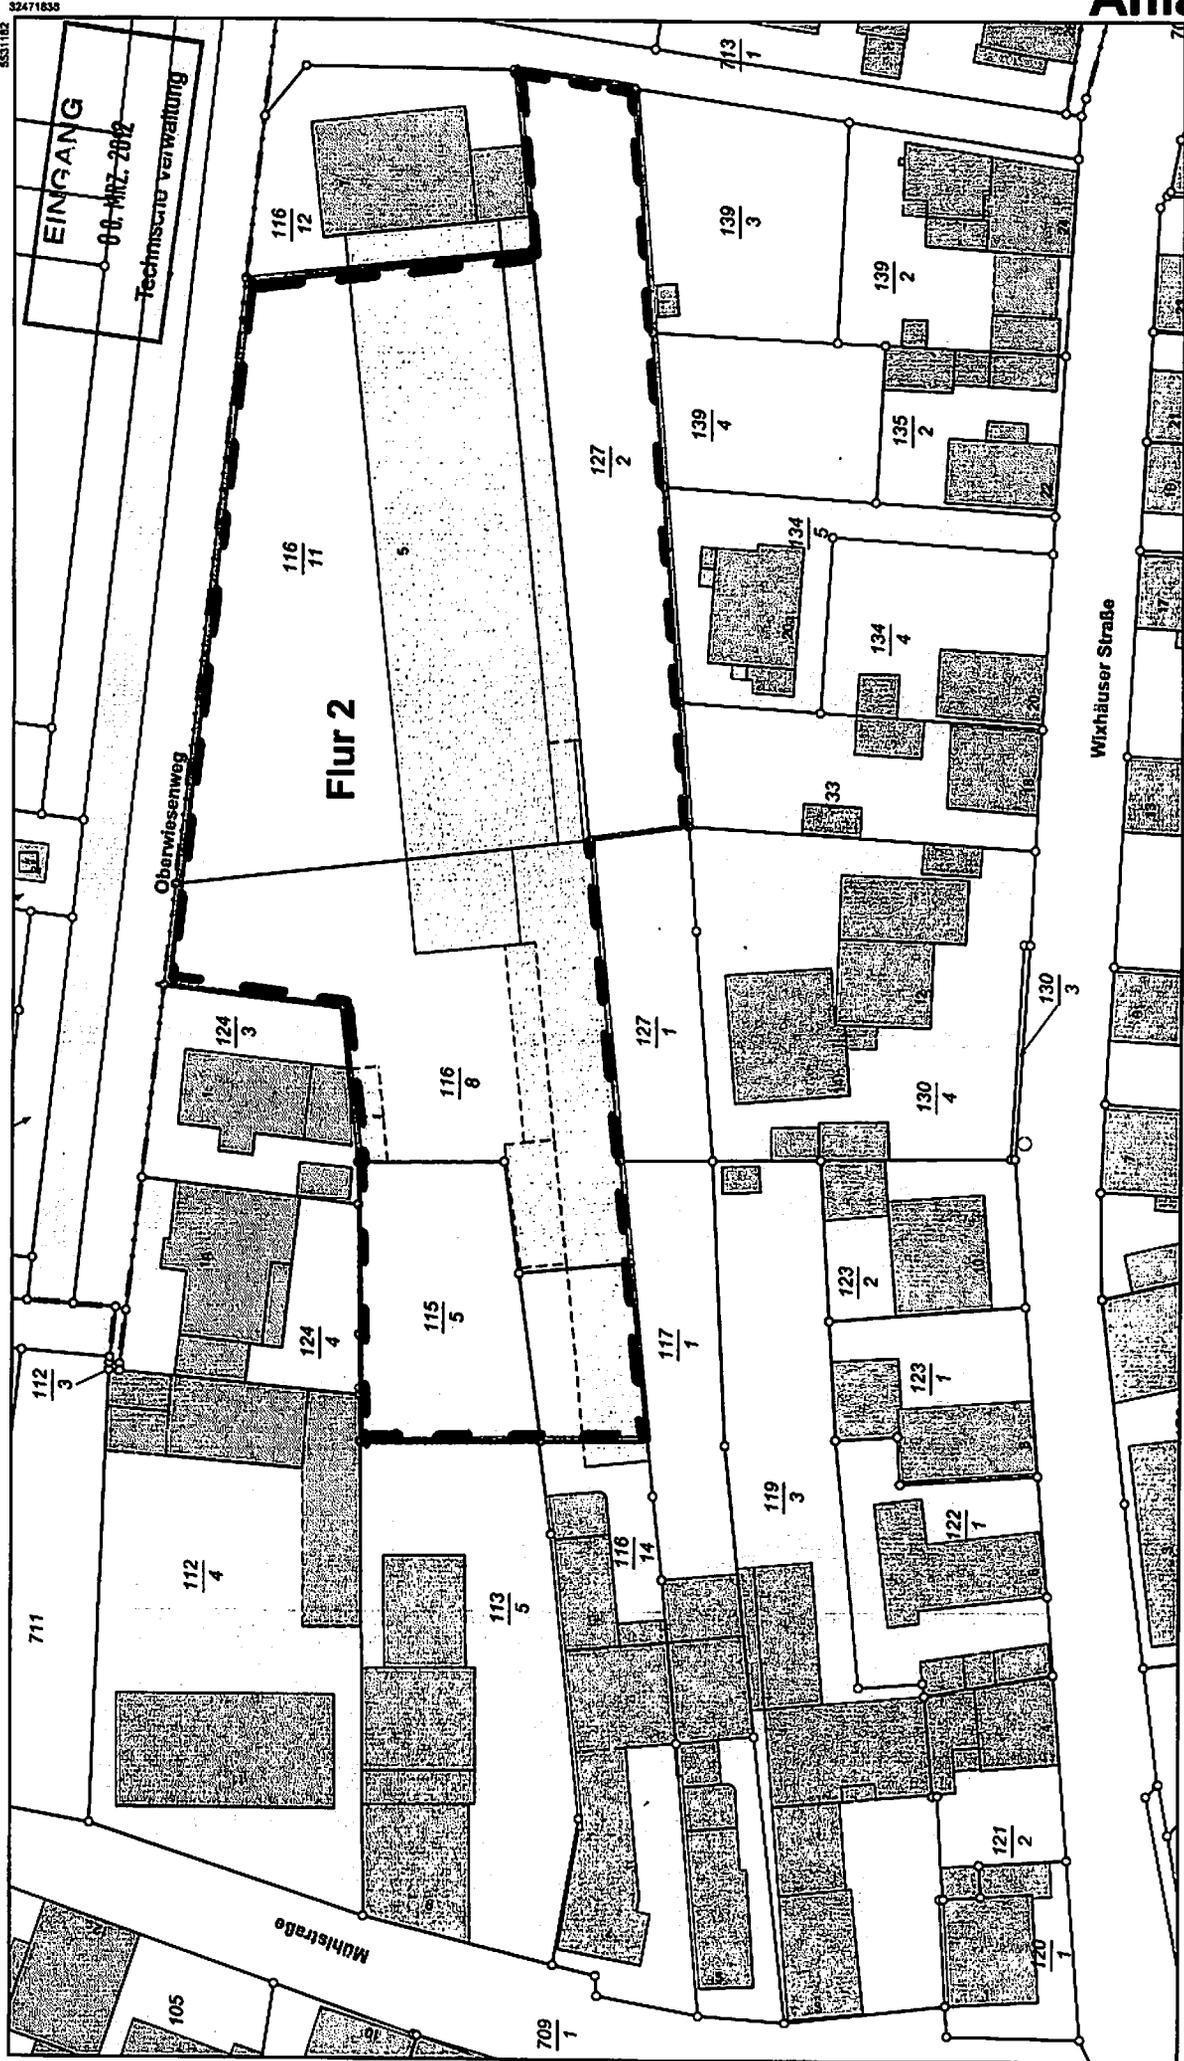

**Auszug aus dem  
Liegenschaftskataster**  
Liegenschaftskarte 1 : 500  
Hessen  
Erstellt am 06.03.2012  
Antrag: 99683265-1

**HESSEN**  
  
 Amt für Bodenmanagement Heppenheim  
 Tiergartenstraße 7b  
 64646 Heppenheim (Bergstraße)  
 Flurstück: 116/8  
 Flur: 2  
 Gemeinde: Weckerstadt  
 Kreis: Darmstadt-Dieburg  
 Verwaltung: Gräfenhausen  
 Regierungsbezirk: Darmstadt

Maßstab 1:500  

 0 5 10 15 Meter

Vervielfältigung nur erlaubt, soweit die Vervielfältigung ausschließlich dem selben Nutzungszweck wie die Originalausgabe dient.  
 § 18 Abs. 2 des Hessischen Gesetzes über die öffentliche Vermessungs- und Cadastreverwaltung vom 6. September 2007 (GVBl. I S. 548).  
 zuletzt geändert durch Artikel 3 des Gesetzes vom 6. Oktober 2010 (GVBl. I S. 313, 319).


5531182

32471640 5531072

## Anlage 2

Eheleute Hönig  
Mühlstr.7  
64331 Weiterstadt

Stefan Hönig  
Nahestr.1  
64331 Weiterstadt

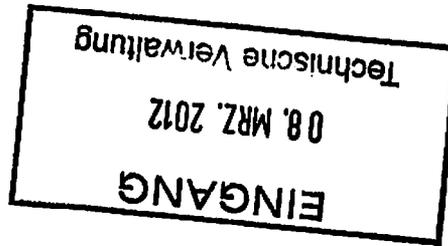

Stadt Weiterstadt  
Bauamt / Herr Latocha  
Riedbahnstr, 6  
64331 Weiterstadt

Gräfenhausen, 06.03.2012

**Betr.: Aufstellung eines Bebauungsplanes für die Grundstücke in Weiterstadt-Gräfenhausen Oberwiesenweg (siehe Anlage)**

Sehr geehrter Herr Latocha,

bezüglich unseren o.g. Grundstücken möchten wir die Aufstellung eines Bebauungsplanes.

Nach unserem Gespräch beim Kreisbauamt (bei Herrn Axt), sowie Ihrem Gespräch beim Rp, bitten wir nun um die Aufstellung eines Bebauungsplanes für die Errichtung von Reihen- und Doppelhäusern.

Die Kostenübernahme für die Erstellung des B-Planes wird hiermit zugesichert.

Gerne stehen wir bzw. unser beauftragter Makler (Kaufmann Immobilien, Weiterstadt) für Rückfragen zur Verfügung.

Mit freundlichen Grüßen


Eheleute Hönig

*Stefan Hönig*  
*Anna E. Hönig*

Stefan Hönig

*Stefan Hönig*


# Auszug aus dem Flächennutzungsplan Gräfenhausen

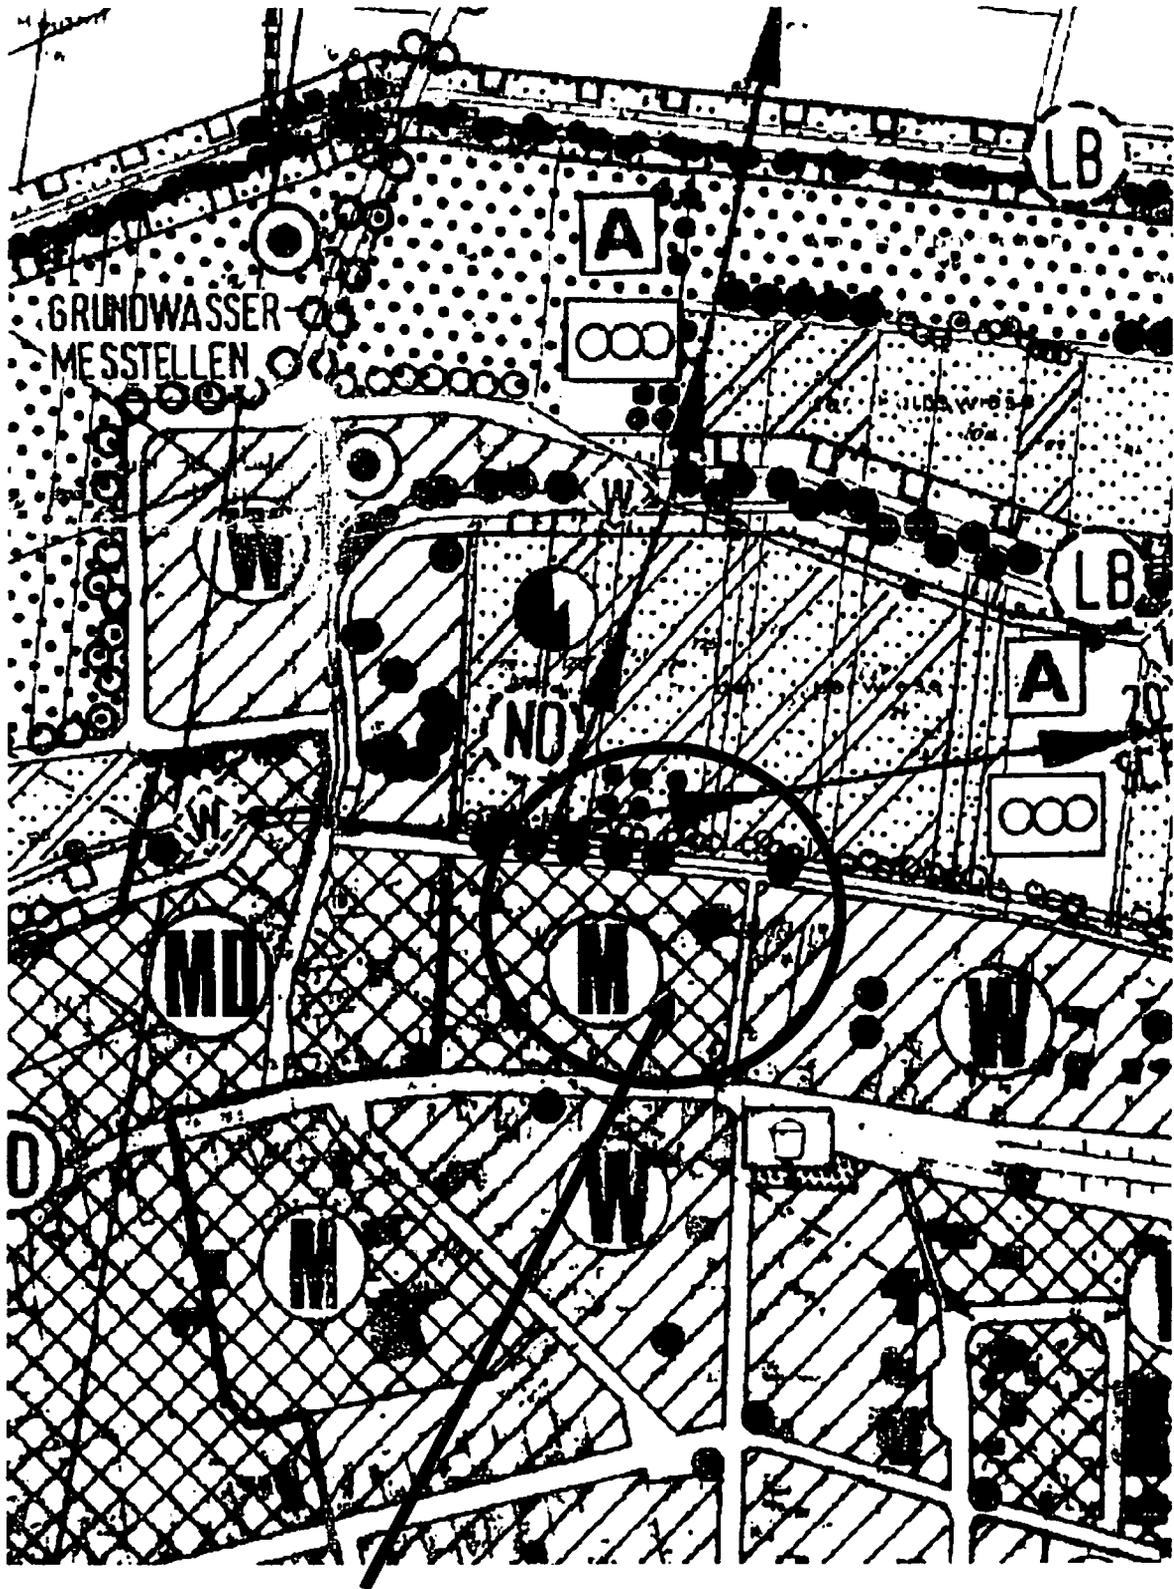

Geltungsbereich

# Auszug aus der Bauvoranfrage

Von der Verwaltung abgelehnt

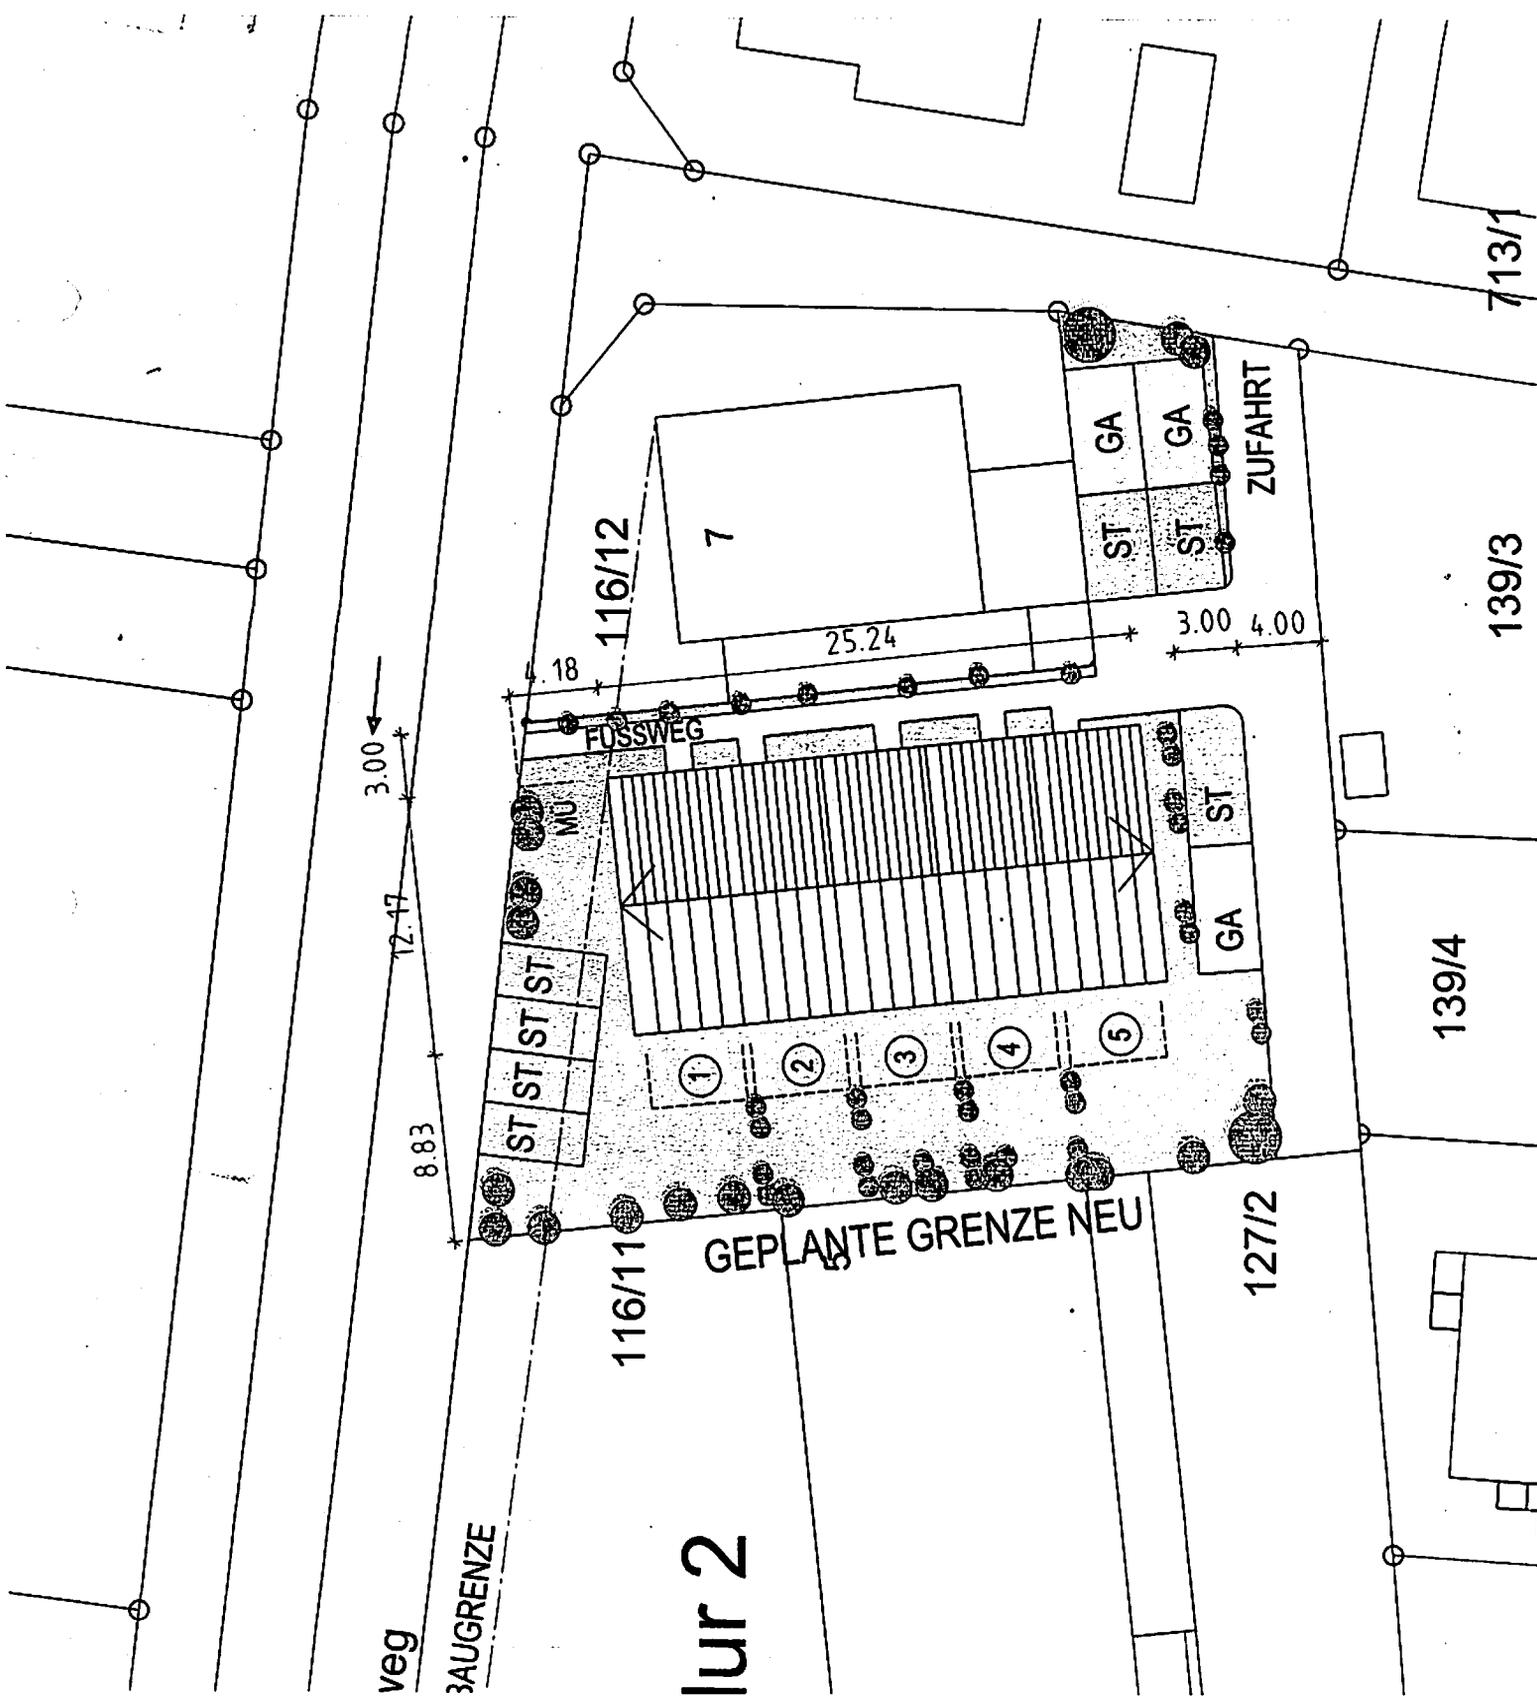

# Auszug aus der Bauvoranfrage

Von der Verwaltung Einvernehmen hergestellt

