


## Auszug aus dem zweiten Entwurf des Bebauungsplans

Magistrat der Stadt Weiterstadt Riedbahnstraße 6 64331 Weiterstadt		Fassung Entwurf förmliche Beteiligung
Proj.-Nr. 15.04K	gez. DH	Datum der letzten Änderung 30.06.2014      Index B

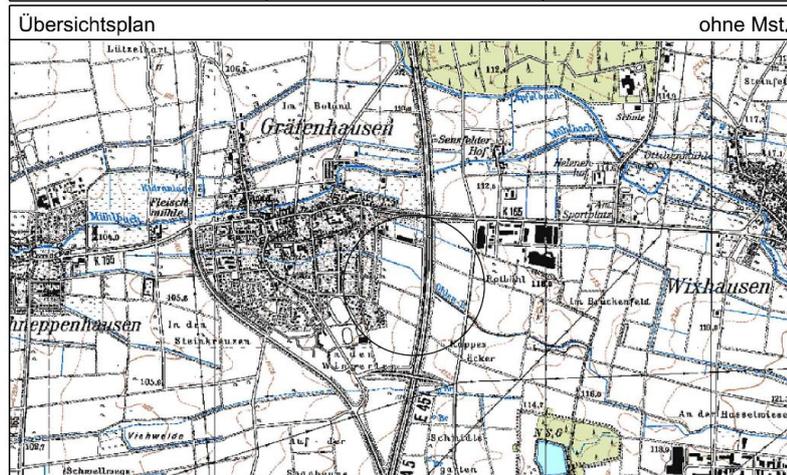

### STADT WEITERSTADT

#### Bebauungsplan

"Lärmschutz Gräfenhausen an der BAB A 5"

Gemarkung Gräfenhausen

Entwurf

Maßstab 1 : 1500

Blatt 1 von 2

## INFRAPRO

Ingenieur  
— GmbH & Co. KG  
Hüttenfelder Straße 7  
64653 Lorsch

Fon 06251 - 584 783 0  
Fax 06251 - 584 783 1  
mail [mail@infrapro.de](mailto:mail@infrapro.de)  
web [www.infrapro.de](http://www.infrapro.de)



Die Originaldokumente sind im EDV-System „Session“ der Stadt Weiterstadt einzusehen.