


Bebauungsplan "Lärmschutz Gräfenhausen an der BAB A 5"


Gemarkung Gräfenhausen

Stadt Weiterstadt

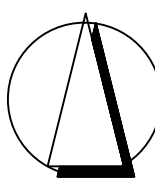

PLANZEICHNUNG


Übersicht ohne Mst.

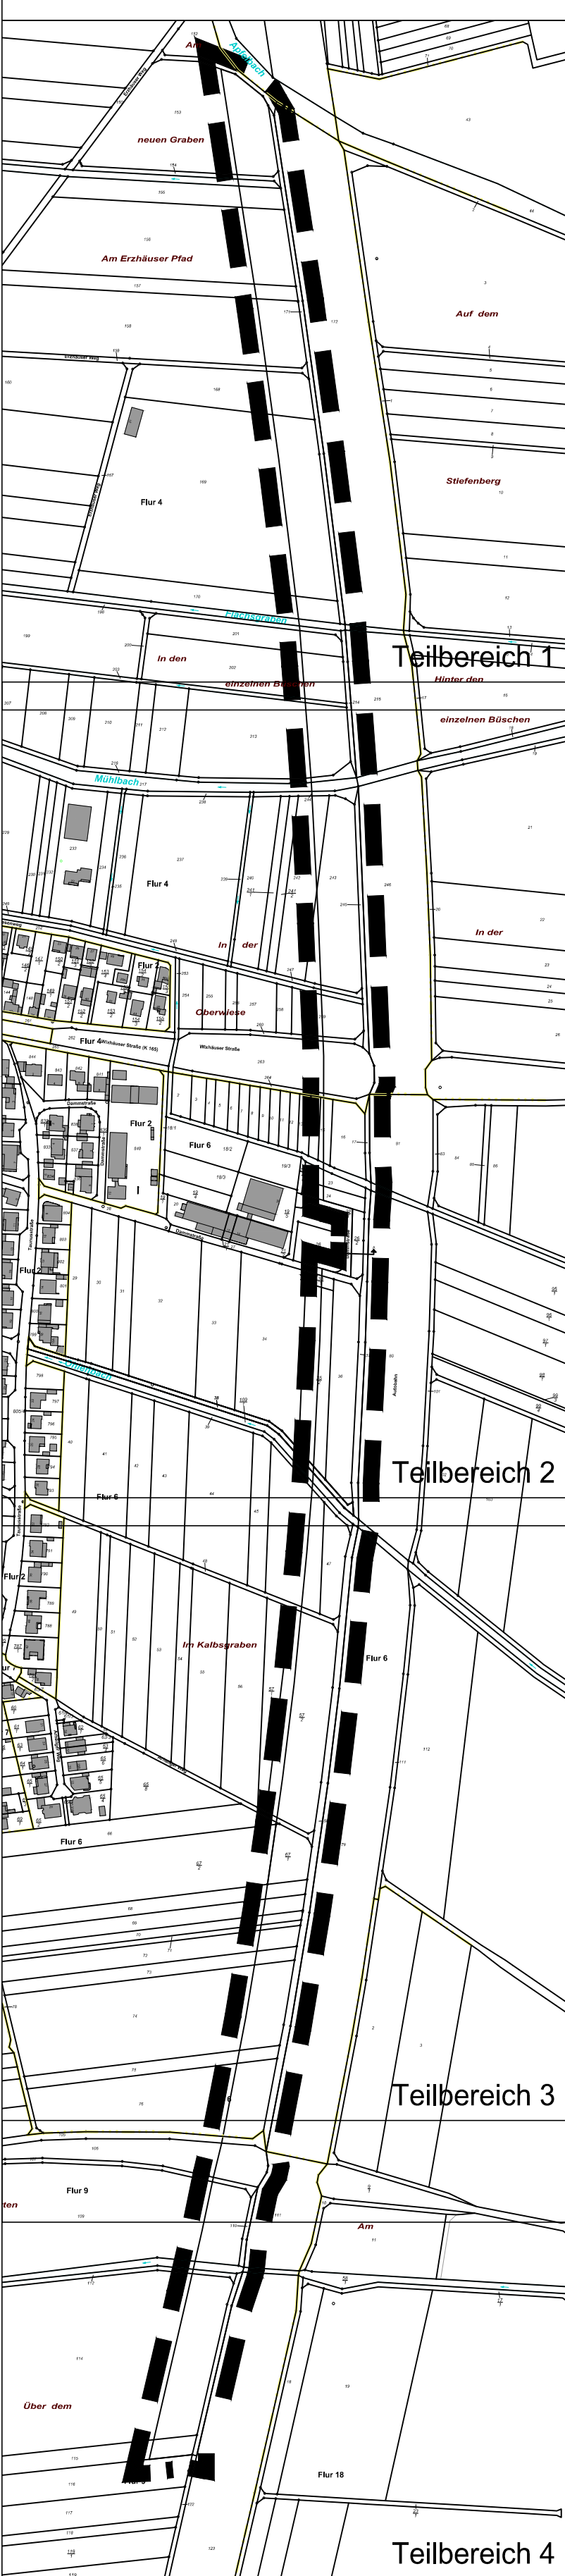


Teilbereich 1



Teilbereich 2

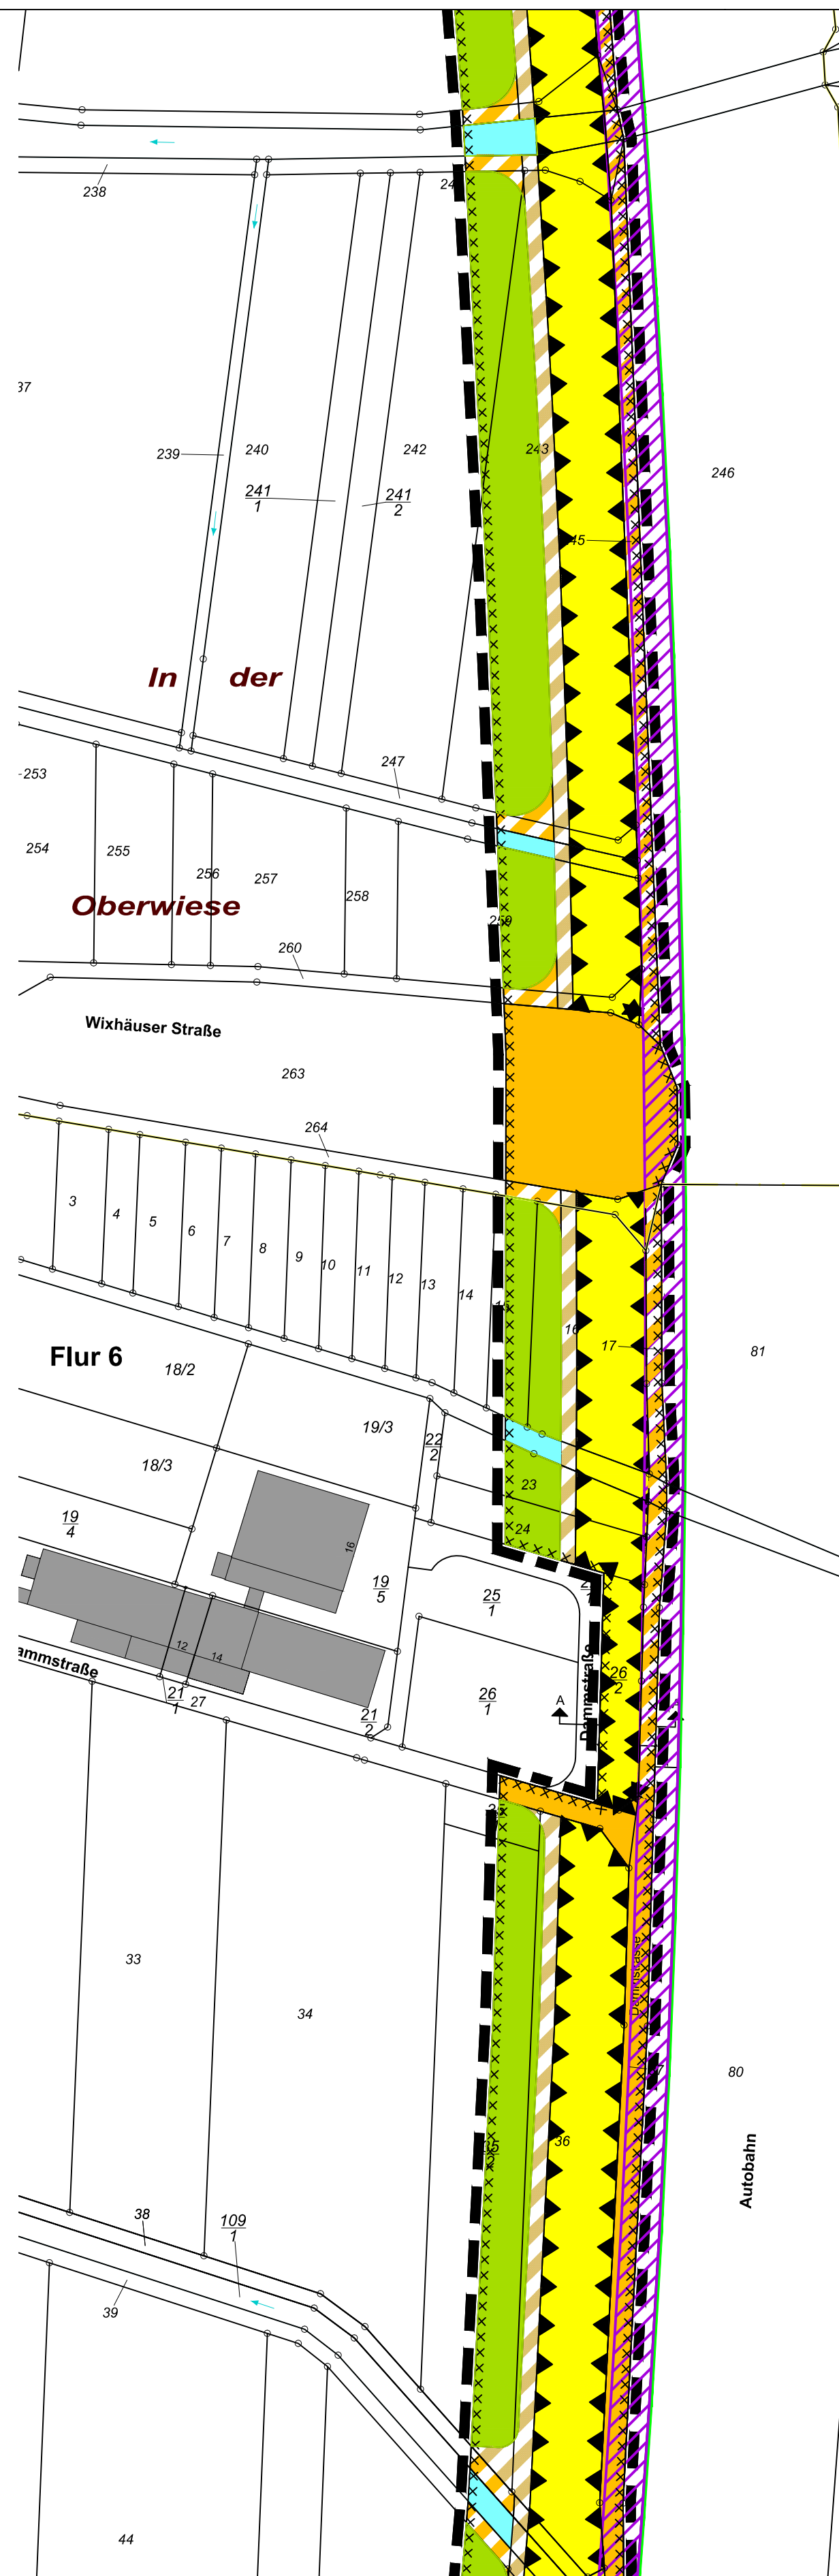


Teilbereich 3

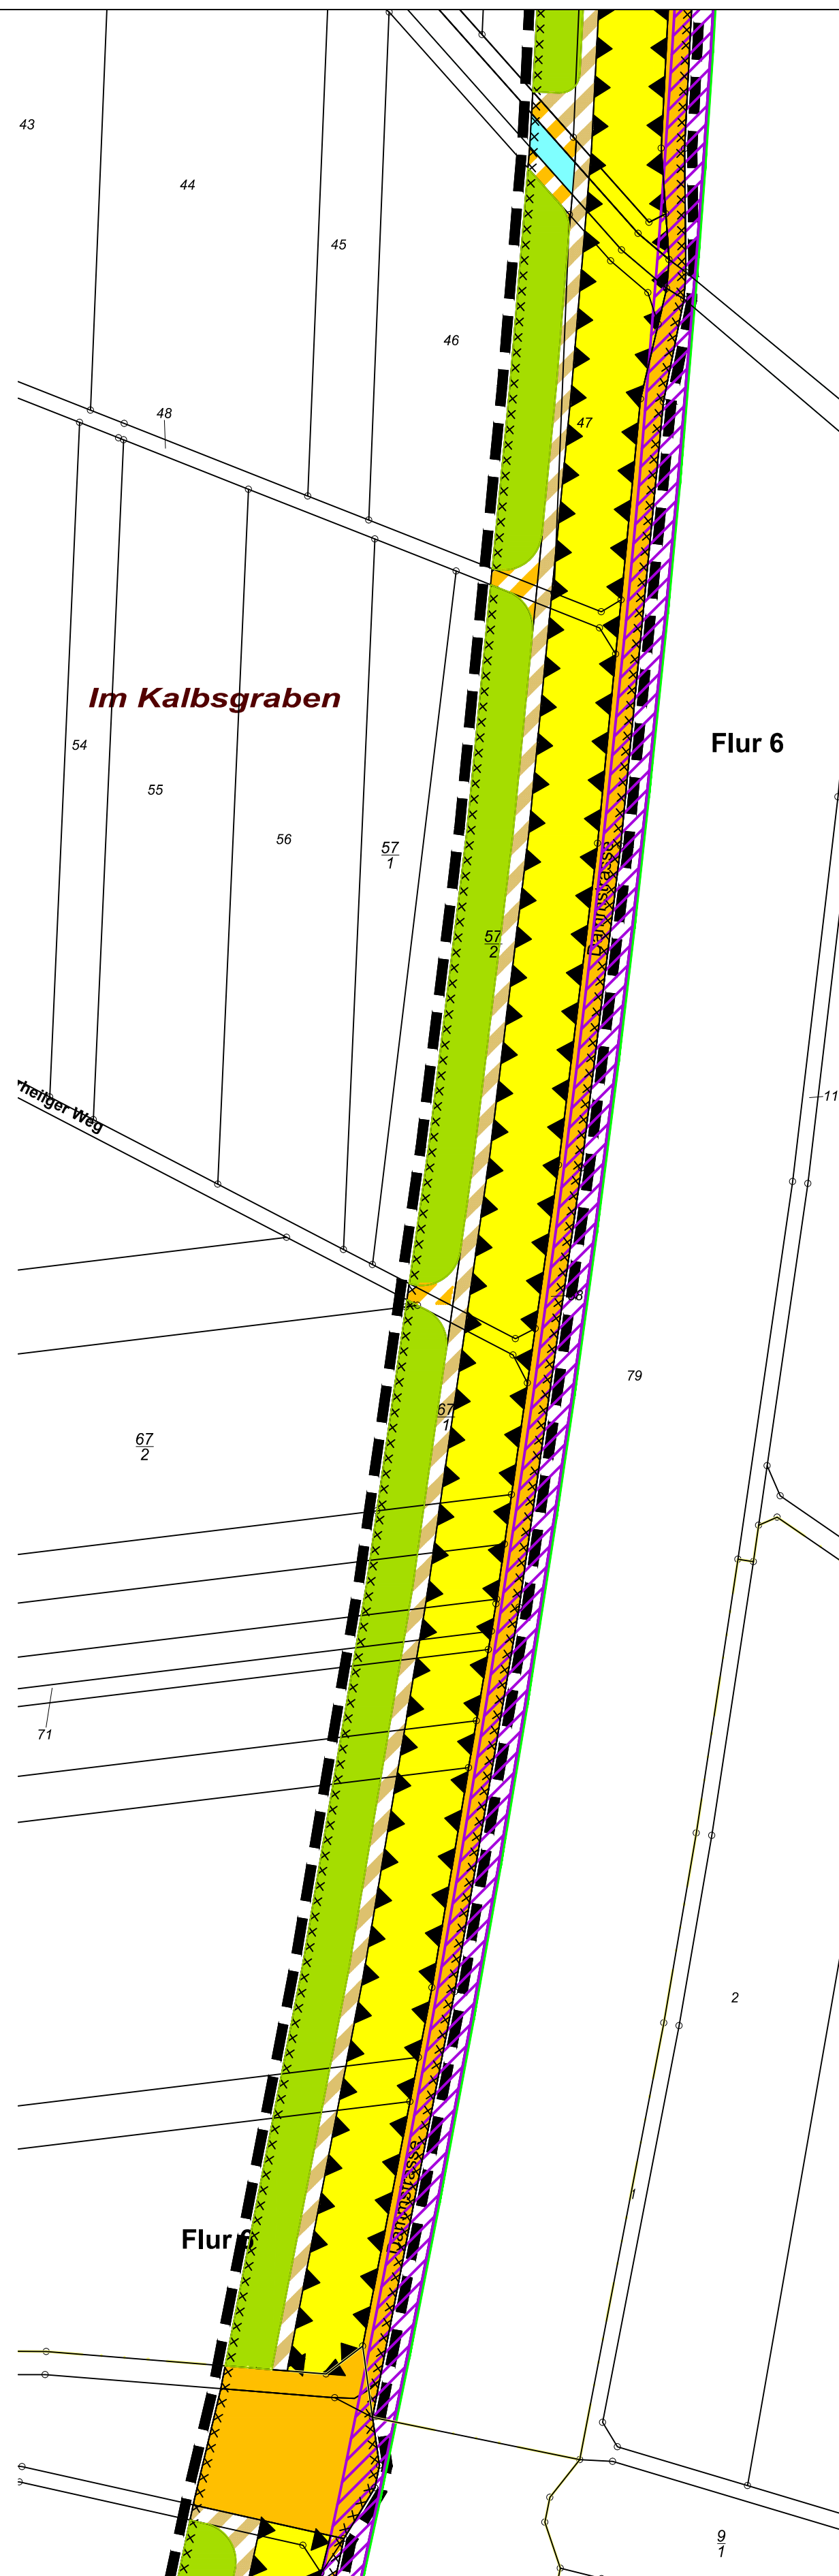

Teilbereich 4



Magistrat der Stadt Weiterstadt Riedbahnstraße 6 64331 Weiterstadt	gezeichnet DH	Fassung Entwurf förmliche Beteiligung
Proj.-Nr. 15.04K		Datum der letzten Änderung 30.06.2014 Index B

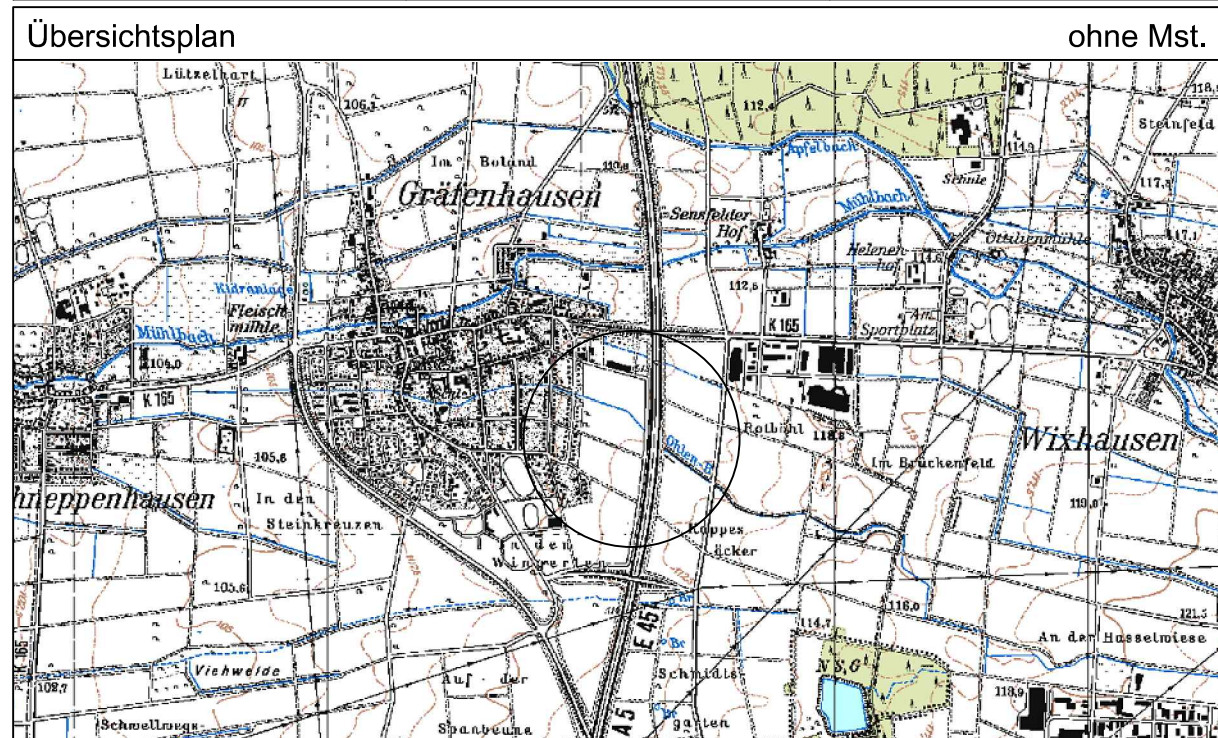



STADT WEITERSTADT

Bebauungsplan
"Lärmschutz Gräfenhausen an der BAB A 5"
Gemarkung Gräfenhausen

Entwurf

Maßstab 1 : 1500

Blatt 1 von 2

INFRAPRO

Ingenieur
GmbH & Co. KG
Hüttenfelder Straße 7
64653 Lorsch

Fon 06251 - 584 783 0
Fax 06251 - 584 783 1
mail mail@infapro.de
web www.infapro.de

