


Bebauungsplan "Lärmschutz Gräfenhausen an der BAB A5"

Gemarkung Gräfenhausen

Stadt Weiterstadt

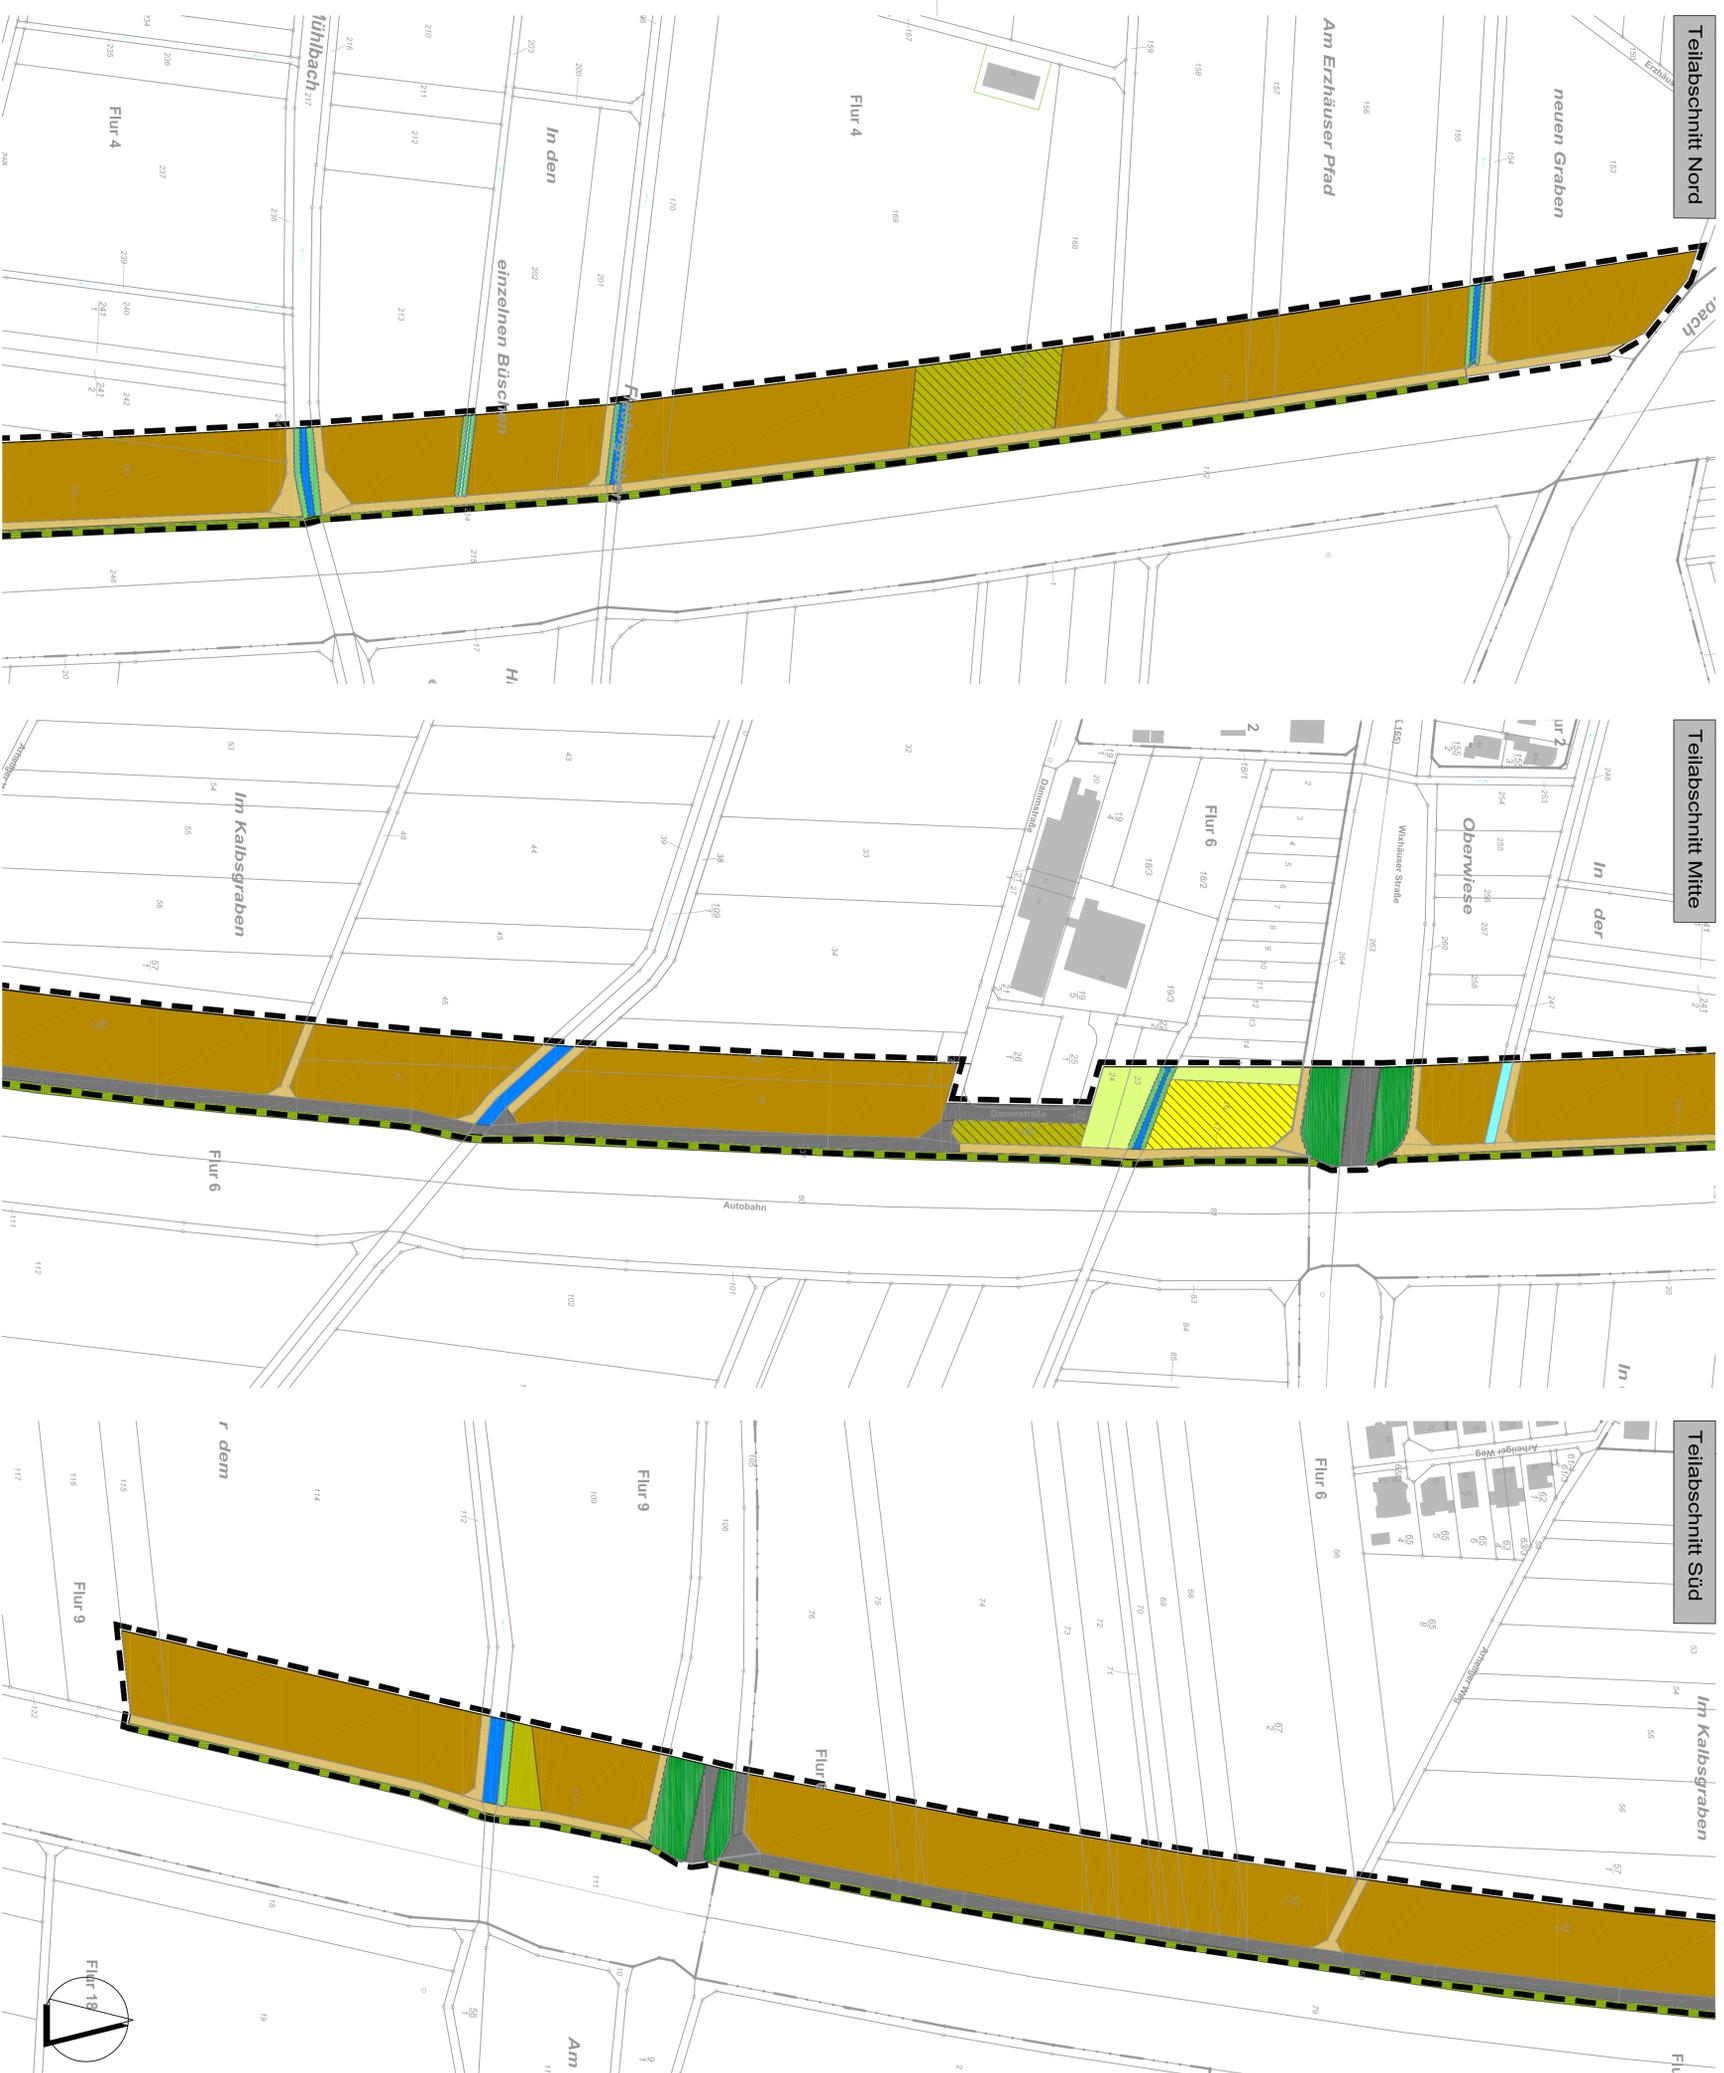

Teilschnitt Nord


Teilschnitt Mitte

Teilschnitt Süd

Biotypen (in Klammern Nutzungstypen nach Anl. 3 KV, vgl. EA-Bilanz im Textteil)

- Gebüsche, Hecken, Säume
- Baum- und Strauchhecke, Gebüsch, straßenbegleitend (02.600)
- graben- und bachbegleitende Gehölze (02.300)
- Mischbestand: Ruderalflur / straßenbegleitende Gehölze (Straßenbegleitgrün auf Fahrdahnparkalle, außerhalb Geltungsbereich)
- Bäume, Baumgruppen
- heimischer Laubbaum, Obstbaum (04.110)
- Gewässer
- Entwässerungsgraben (05.243)
- begradigter, naturferner Bachlauf / Graben (05.251)
- Grasland im Außenbereich
- intensiv genutzte Frischwiese mit Holzlageplatznutzung (06.320)
- Ruderalfluren und Brachen
- Ruderalflur mit Lagerplatznutzung (09.120)
- ausdauernde Ruderalflur (09.220)
- Vegetationsarme und kahle Flächen
- versiegelte Wege, Straßen (10.510)
- Bewachsener Feldweg (10.610)
- Acker und Gärten
- Acker (11.191)
- Kleingärten (11.212)
- Nachrichtlich
- Grenze des räumlichen Geltungsbereichs

Magistrat der Stadt Weiterstadt Riedbahnstraße 6 64331 Weiterstadt	Fassung Satzung Satzungsbeschluss
Proj.-Nr. 15,04K	Datum der letzten Änderung 12.07.2015
ST	ohne MStL

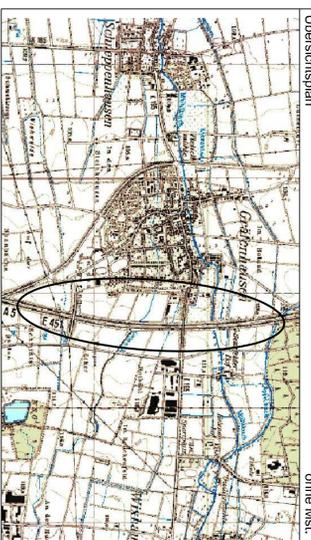

STADT WEITERSTADT



Bebauungsplan
"Lärmschutz Gräfenhausen an der BAB A5"
Gemarkung Gräfenhausen
Bestandskarte
Maßstab 1 : 1.500
Blatt 1 von 1

INFRAPRO
Infrastruktur-
Planungsleistungen
Hüttenfelder Straße 7
64653 Lorsch

Fon 06251 - 594783-0
Fax 06251 - 594783-1
mail mail@infrapro.de
web www.infrapro.de