


ANLAGE

①

ENTWURF 4
WOHNUNGEN FÜR ASYLSUCHENDE
UND FLÜCHTLINGE, WEITERSTADT
ÜBERSICHT GESAMT
M.: 1/500 - DATUM: 04.09.2015

GRUNDSTÜCKSFÄCHE:
5.986 m²

307
1

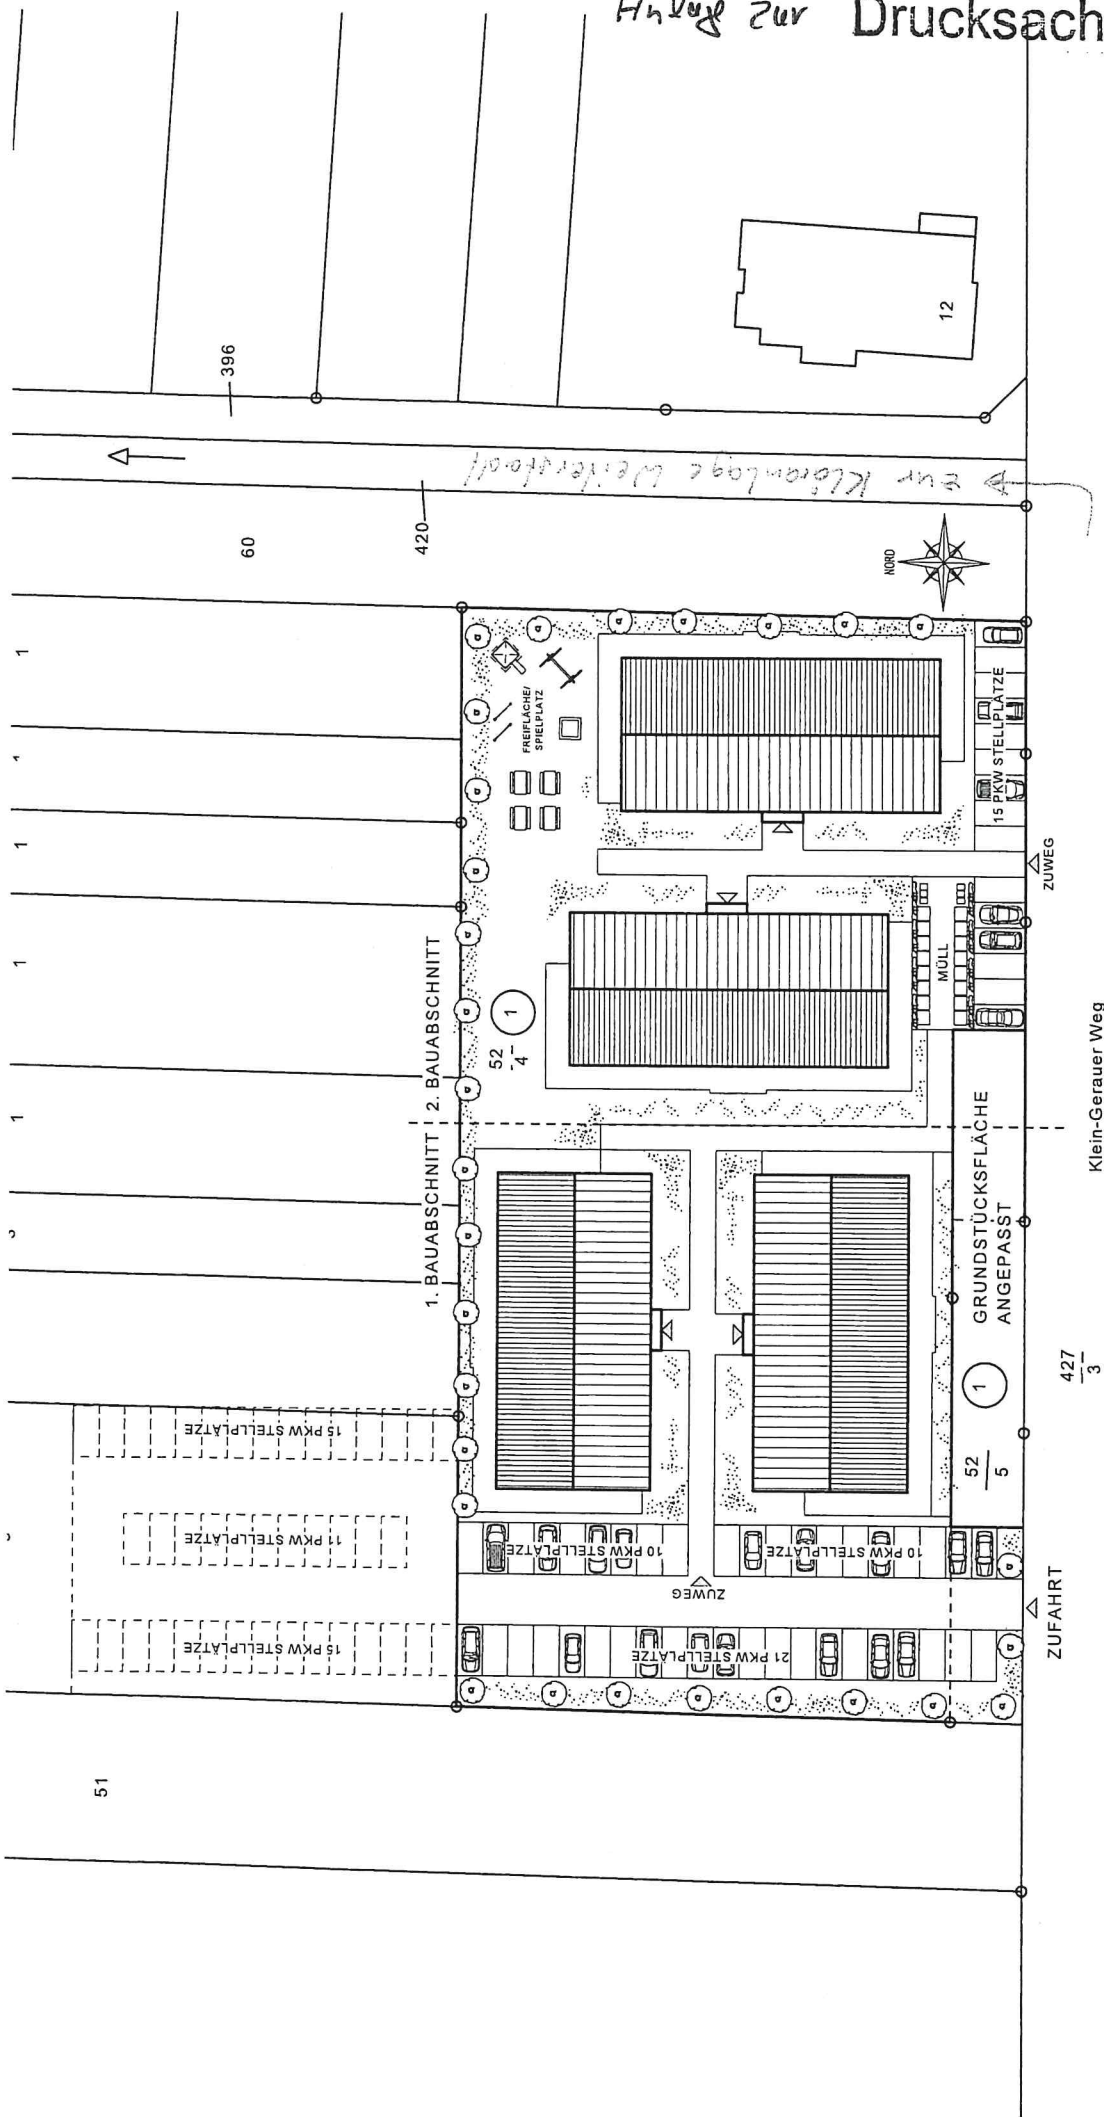

25 Stp. / Garage ⇒ 4 Garagen sind erforderlich

