

Am Flachsgraben


Ringstraße

Heinrich-Heine-Straße

Am Kirchweg

Am Flachsgraben

Flur 5

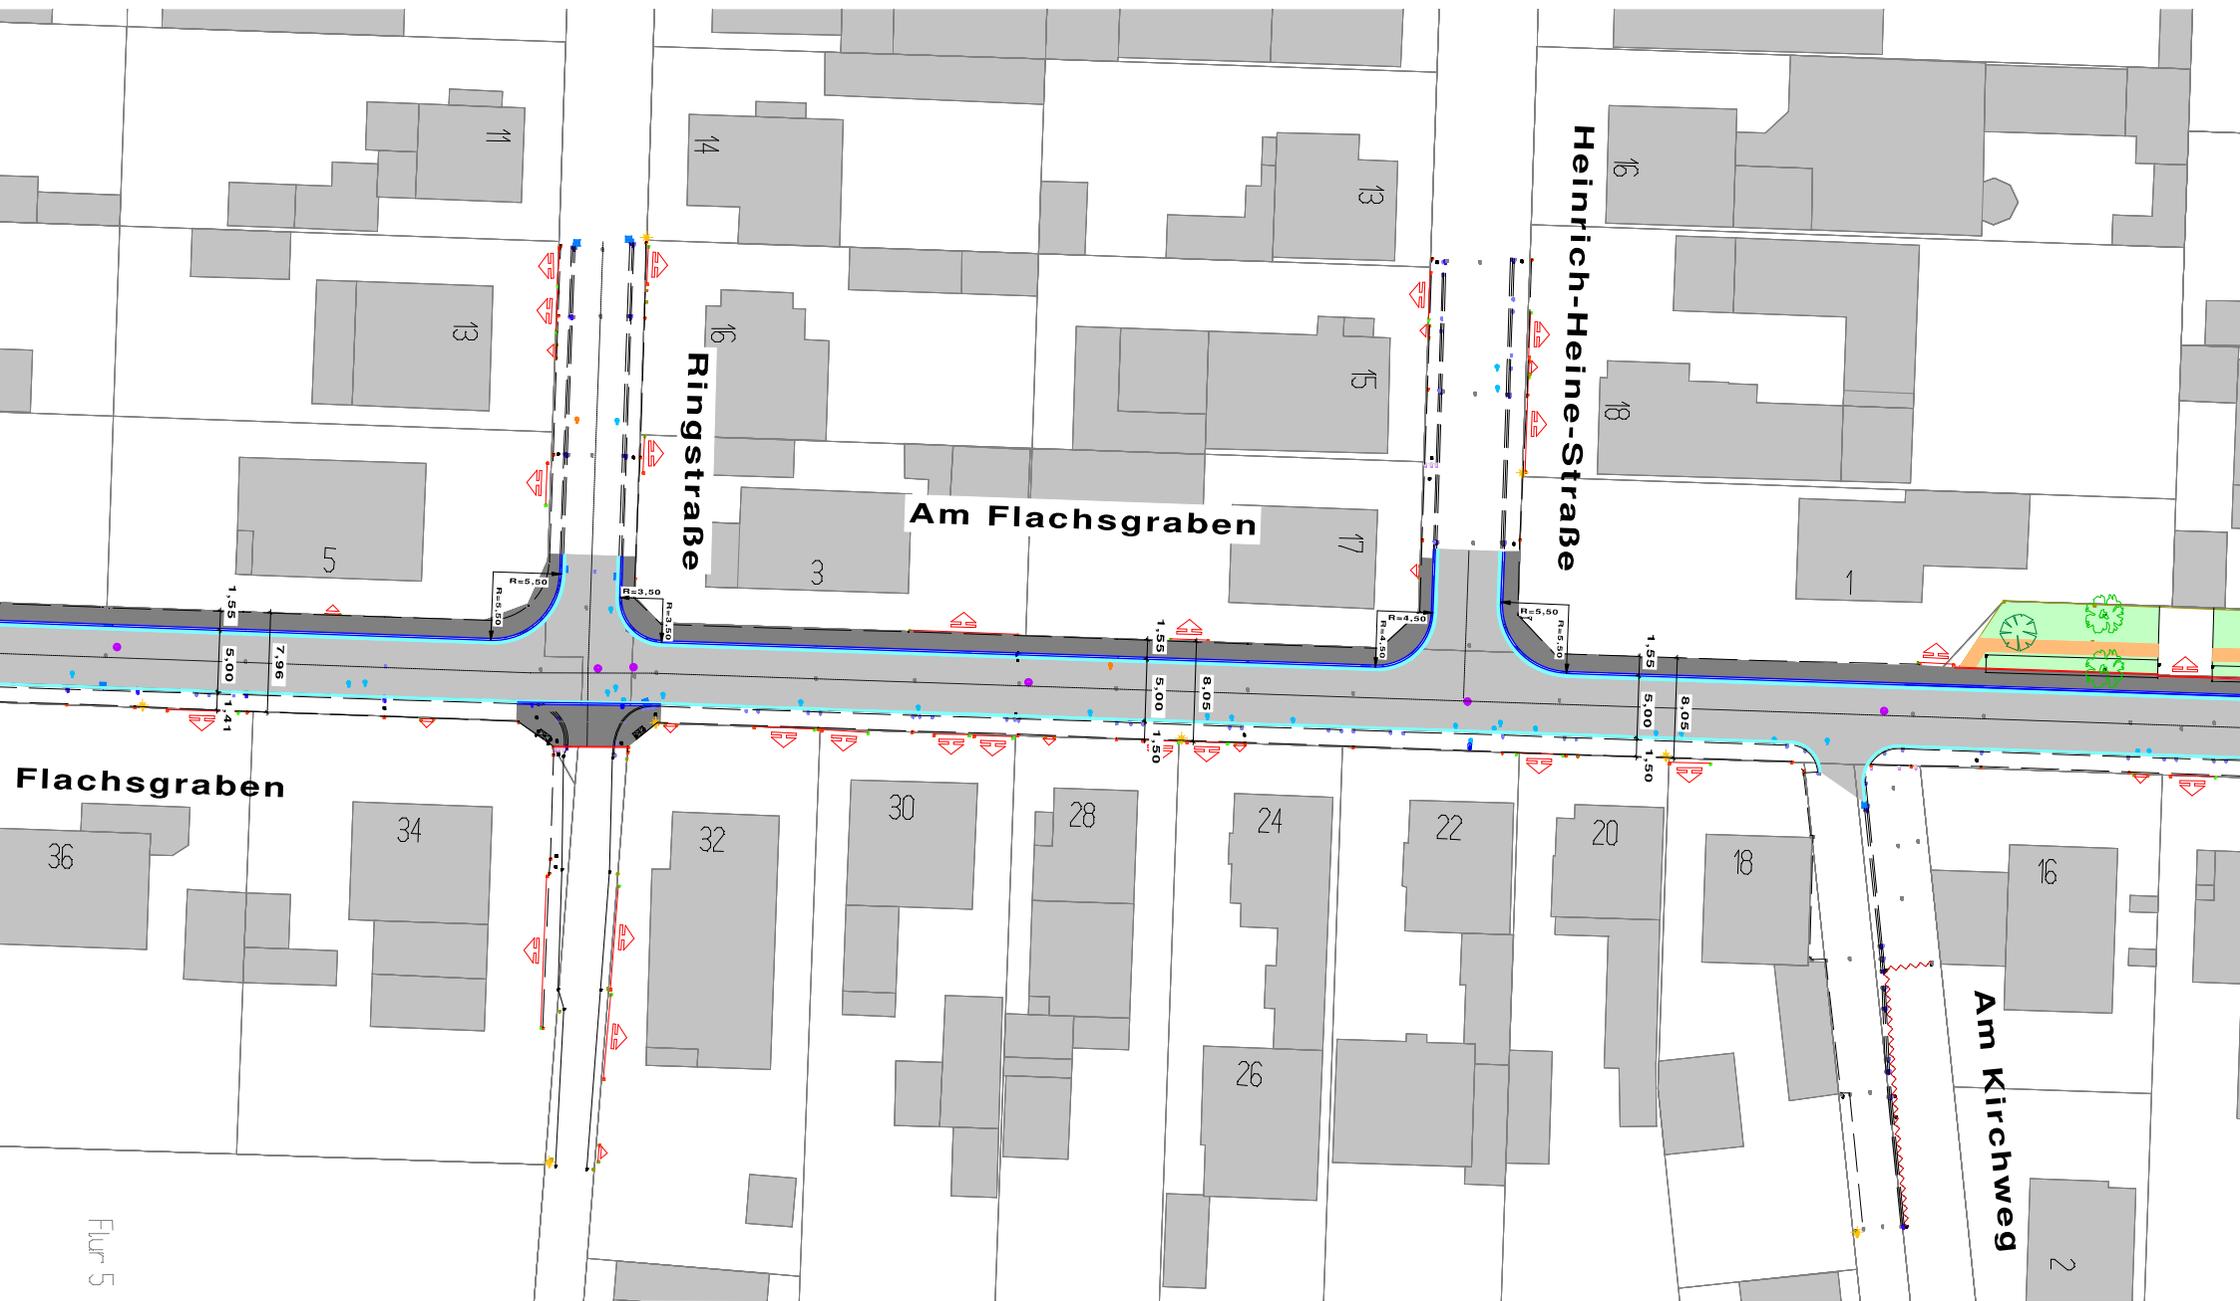


Flachsgraben

Ringstraße

Am Flachsgraben

Heinrich-Heine-Straße

Am Kirchweg

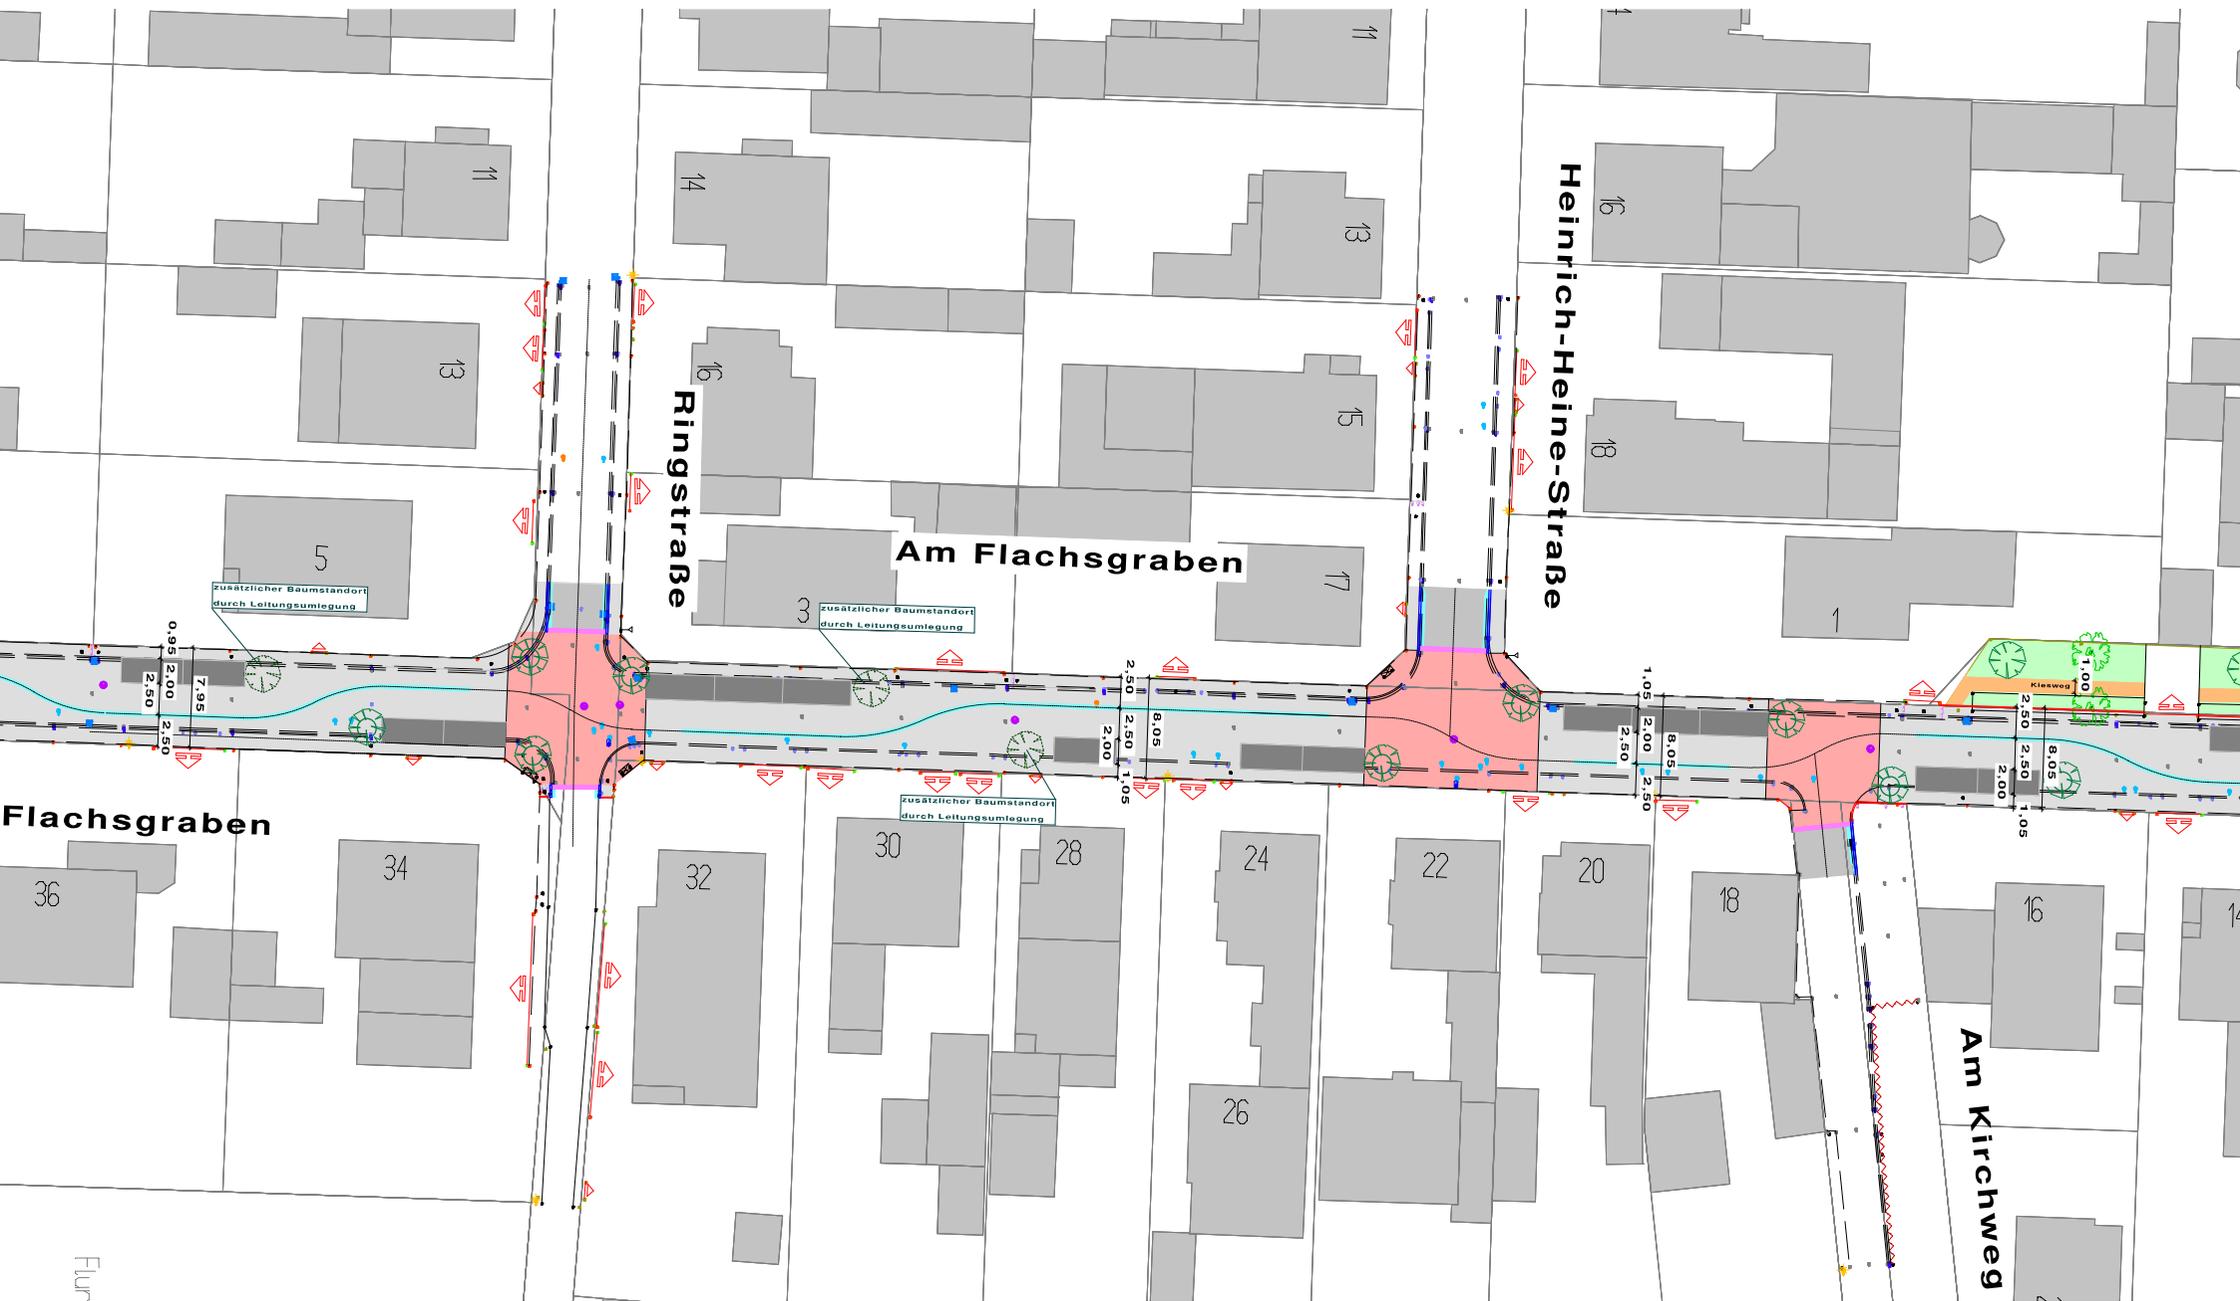

Ringstraße

Am Flachsgraben

Heinrich-Heine-Straße

Am Kirchweg

Flachsgraben

Flur

zusätzlicher Baumstandort durch Leitungsumlegung

zusätzlicher Baumstandort durch Leitungsumlegung

zusätzlicher Baumstandort durch Leitungsumlegung

Kleinweg

0,95  
2,00  
2,50

7,95

2,50  
2,50  
2,00  
1,05

1,05  
2,00  
2,50  
1,50

2,50  
2,50  
2,00  
1,05

11

13

5

36

34

14

16

32

30

28

24

26

11

13

15

17

22

20

18

16

18

16

14