



ZEICHENERKLÄRUNG:

- Pflaster Gehweg
- Schwarzdecke Fahrbahn
- Entwässerungsrinne
- Grünfläche / Hecke
- Kiesweg
- Rundbordstein
- Tiefbordstein
- vorh. Baumstandort
- gepl. Baumstandort


INGENIEURBÜRO
HERMANN SCHÄFER
 GmbH & Co. KG
 Gartenstr.2 - Tel.06103/62039/30 - Fax 61504
 63303 DREIEICH-Sprendlingen

 **Magistrat der Stadt Weiterstadt**
 Riedbahnstraße 6
 64331 Weiterstadt

Straßenbau Weiterstadt, Schneppenhausen
Grundhafte Sanierung "Am Flachsgraben"
 Entwurfsplanung
Lageplan
Variante A

Blatt Nr. S 1
 Proj. 93053

Magistrat der Stadt Weiterstadt:	Maßstab	1 : 500	
	Datum	Name	
	bearbeitet	16.06.2021	ME
	gezeichnet	16.06.2021	RUF
	geprüft:		

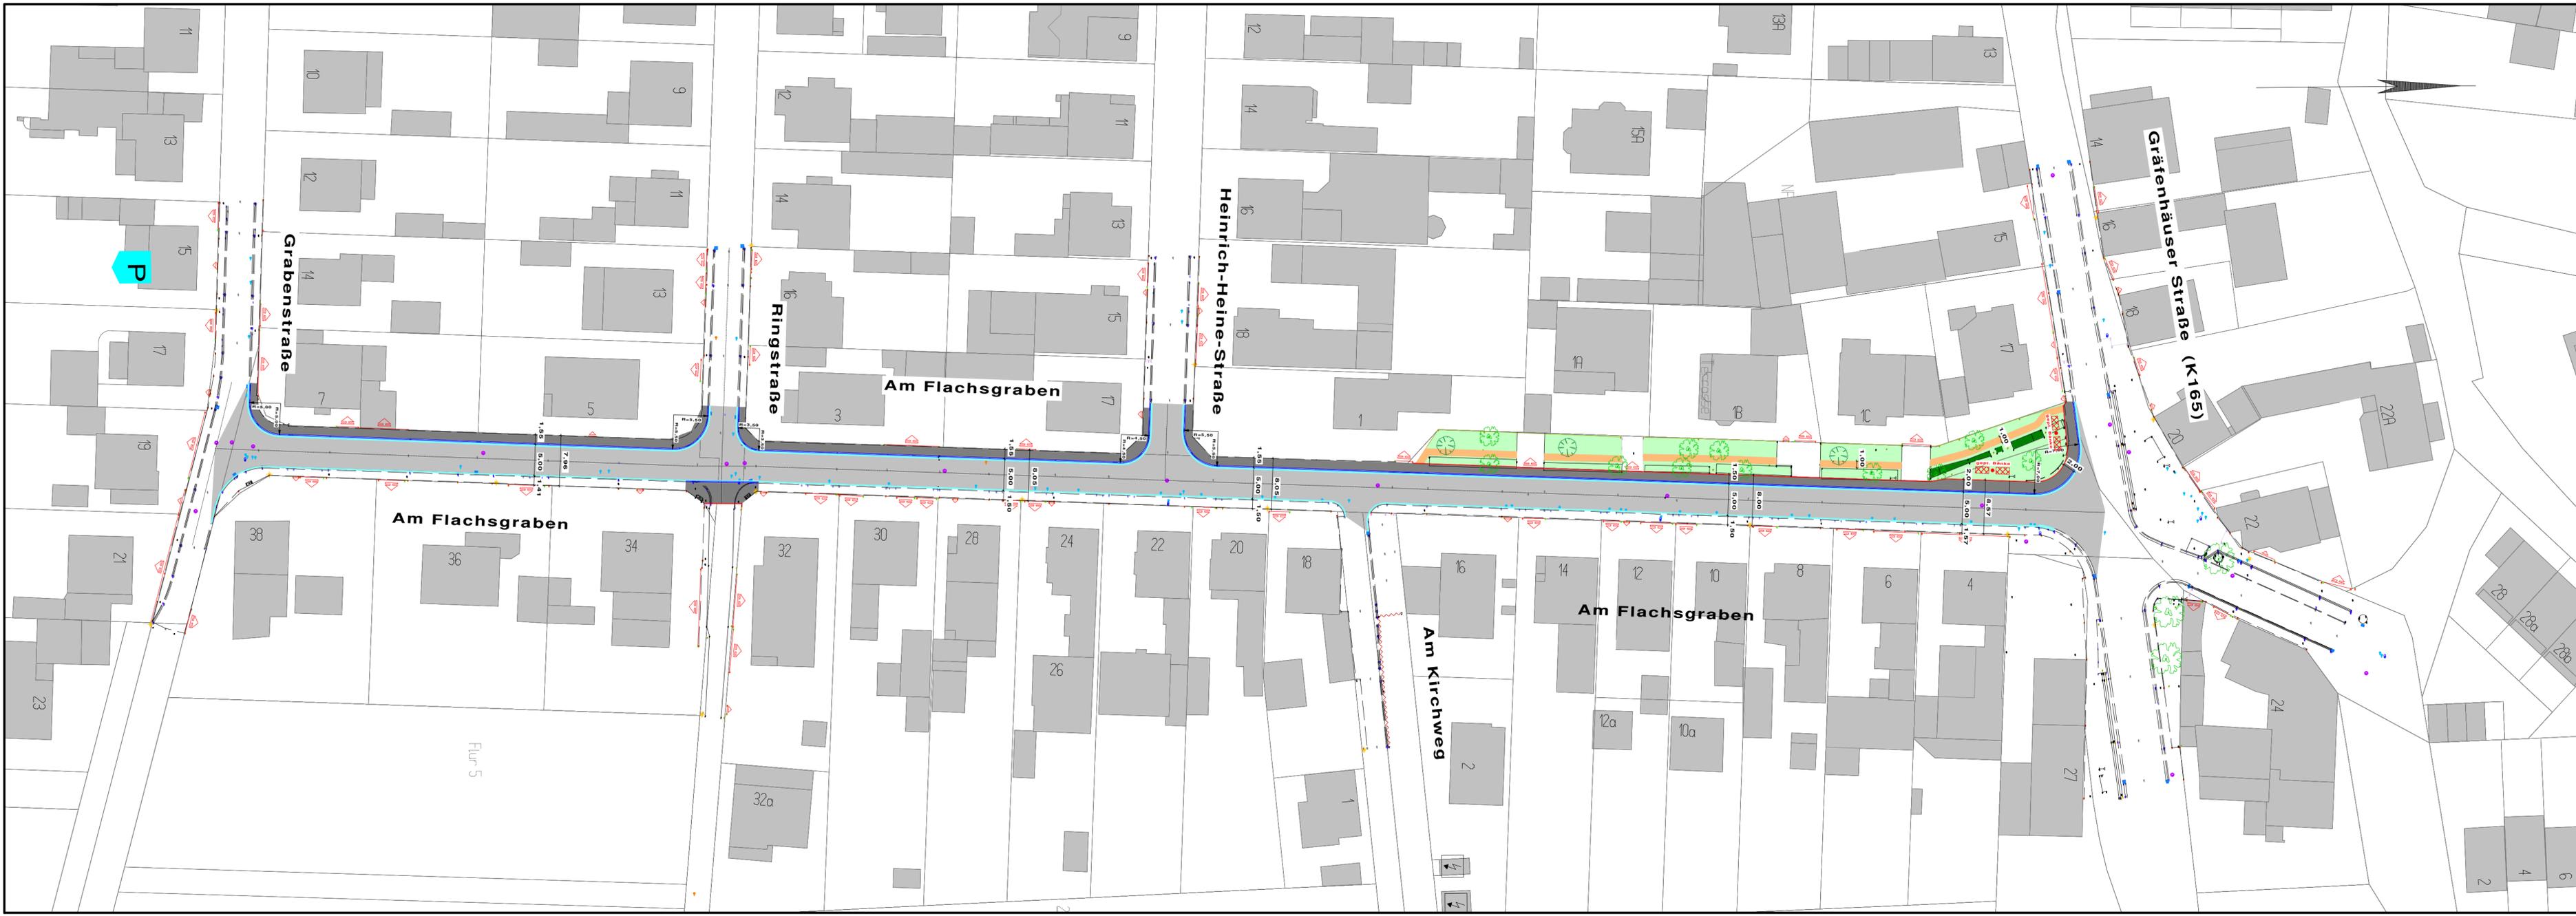

ZEICHENERKLÄRUNG:

	Pflaster Gehweg
	Schwarzdecke Fahrbahn
	Entwässerungsrinne
	Grünfläche / Hecke
	Kiesweg
	Rundbordstein
	Tiefbordstein
	vorh. Baumstandort
	gepl. Baumstandort


INGENIEURBÜRO
HERMANN SCHÄFER
 GmbH & Co. KG
 Gartenstr.2 - Tel.06103/62039/30 - Fax 61504
 63303 DREIEICH-Sprendlingen

 Magistrat der
 Stadt Weiterstadt
 Riedbahnstraße 6
 64331 Weiterstadt

Strassenbau Weiterstadt, Schneppenhausen
 Grundhafte Sanierung "Am Flachsgraben"
 Entwurfsplanung
 Lageplan
 Variante B

Blatt Nr. S 2
 Proj. 93053

Magistrat der Stadt Weiterstadt:	Maßstab	1 : 500	
Datum:	Datum	Name	
	bearbeitet	16.06.2021	ME
	gezeichnet	16.06.2021	RUF
	geprüft:		

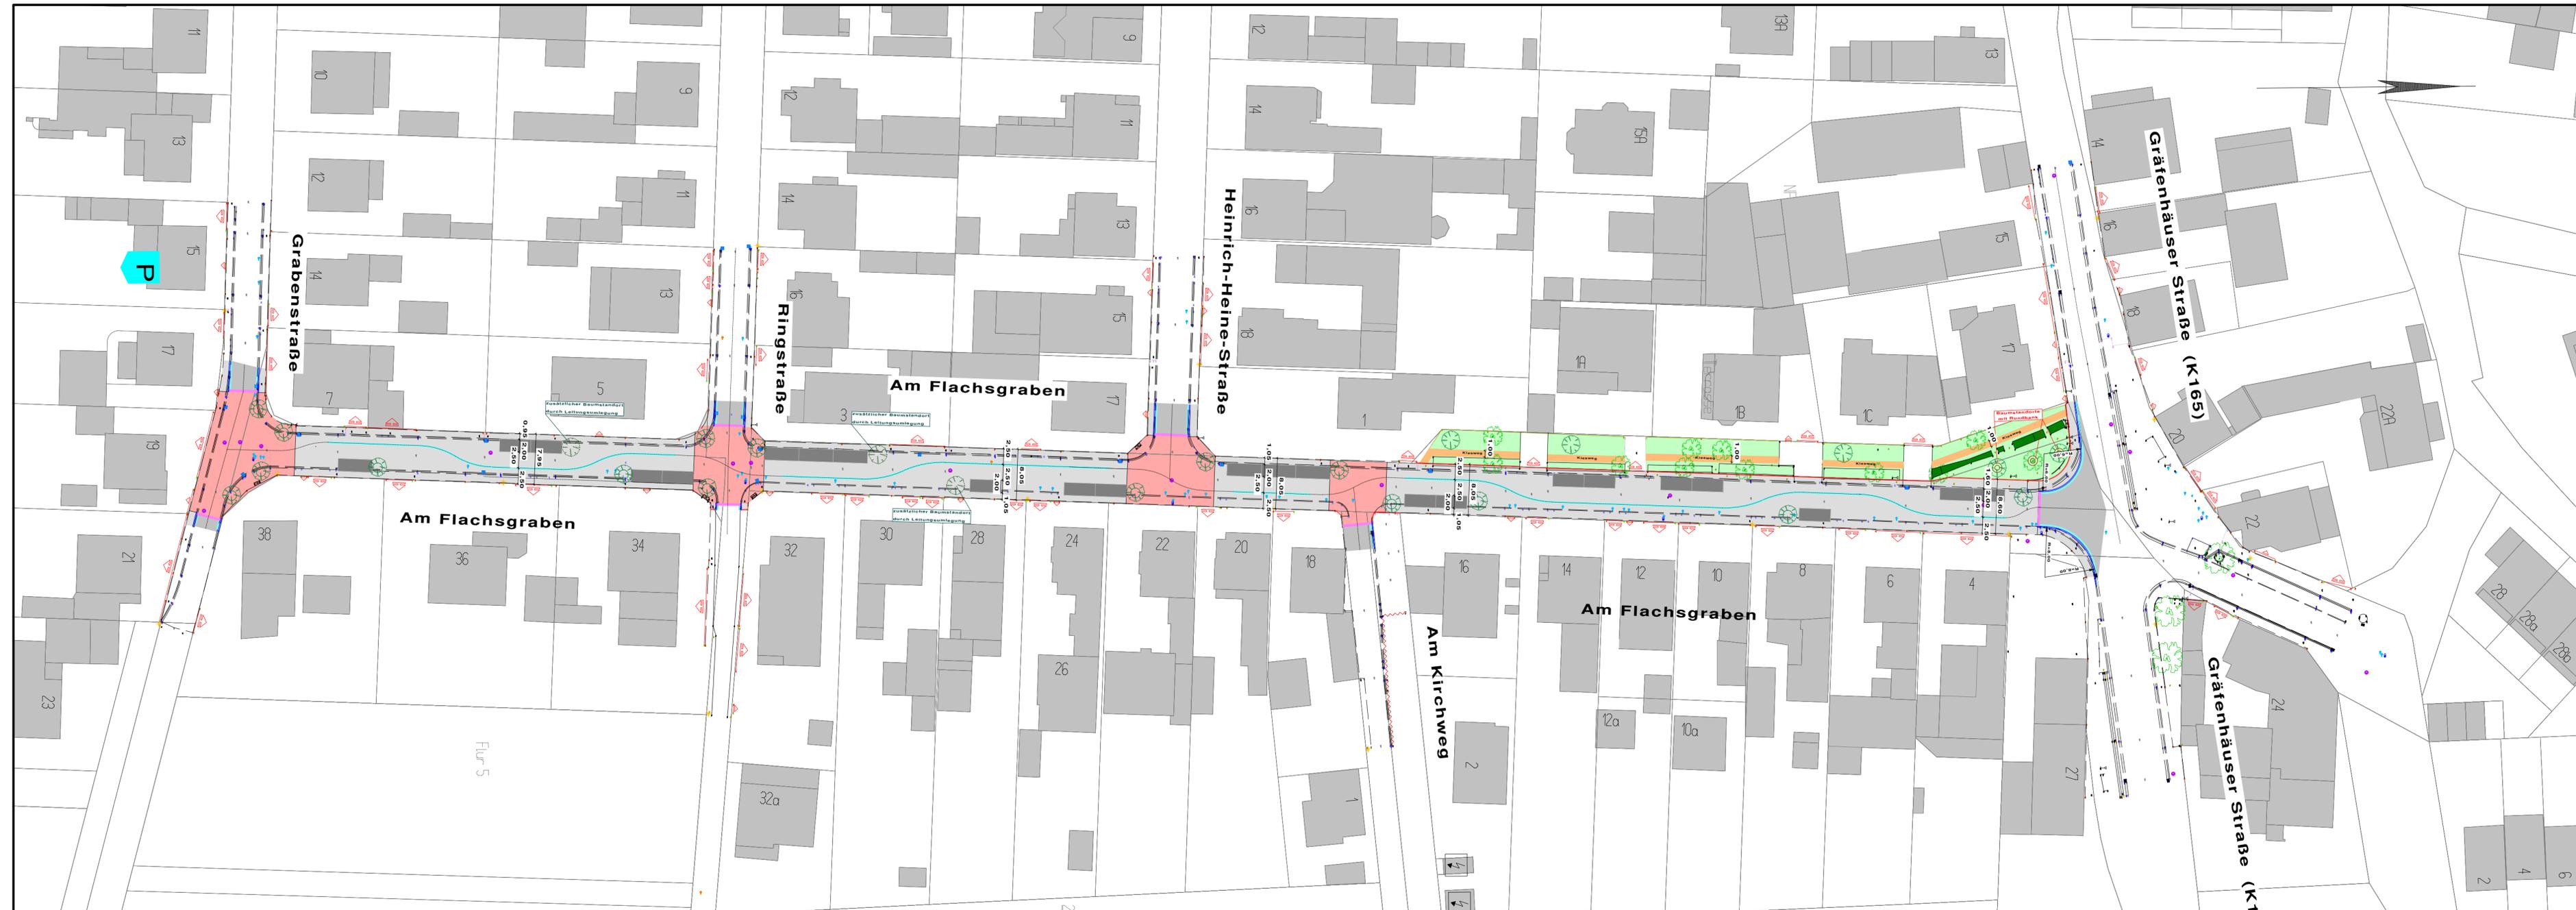

ZEICHENERKLÄRUNG:

	Einpflasterung / Aufpflasterung
	Schwarzdecke
	Pflaster Parken
	Pflaster Mischfläche
	Entwässerungsrinne
	Grünfläche vorh.
	Rundbordstein
	Tiefbordstein
	Rampenstein
	vorh. Baumstandort
	gepl. Baumstandort

INGENIEURBÜRO
HERMANN SCHÄFER
 GmbH & Co. KG
 Gartenstr.2 - Tel.06103/62039/30 - Fax 61504
 63303 DREIEICH-Sprendlingen

 Magistrat der
 Stadt Weiterstadt
 Riedbahnstraße 6
 64331 Weiterstadt

Straßenbau Weiterstadt, Schneppenhausen
 Grundhafte Sanierung "Am Flachsgraben"
 Entwurfsplanung
 Lageplan
 Variante C

Magistrat der Stadt Weiterstadt:	Maßstab	1 : 500
Datum:	Datum	Name
	bearbeitet 16.06.2021	ME
	gezeichnet 16.06.2021	RUF
	geprüft:	