

Lageplan Weiterstadt


Gemarkung: WEITERSTADT

Flur: 2

Flurstück: 657/1



Datum: 10.03.2010

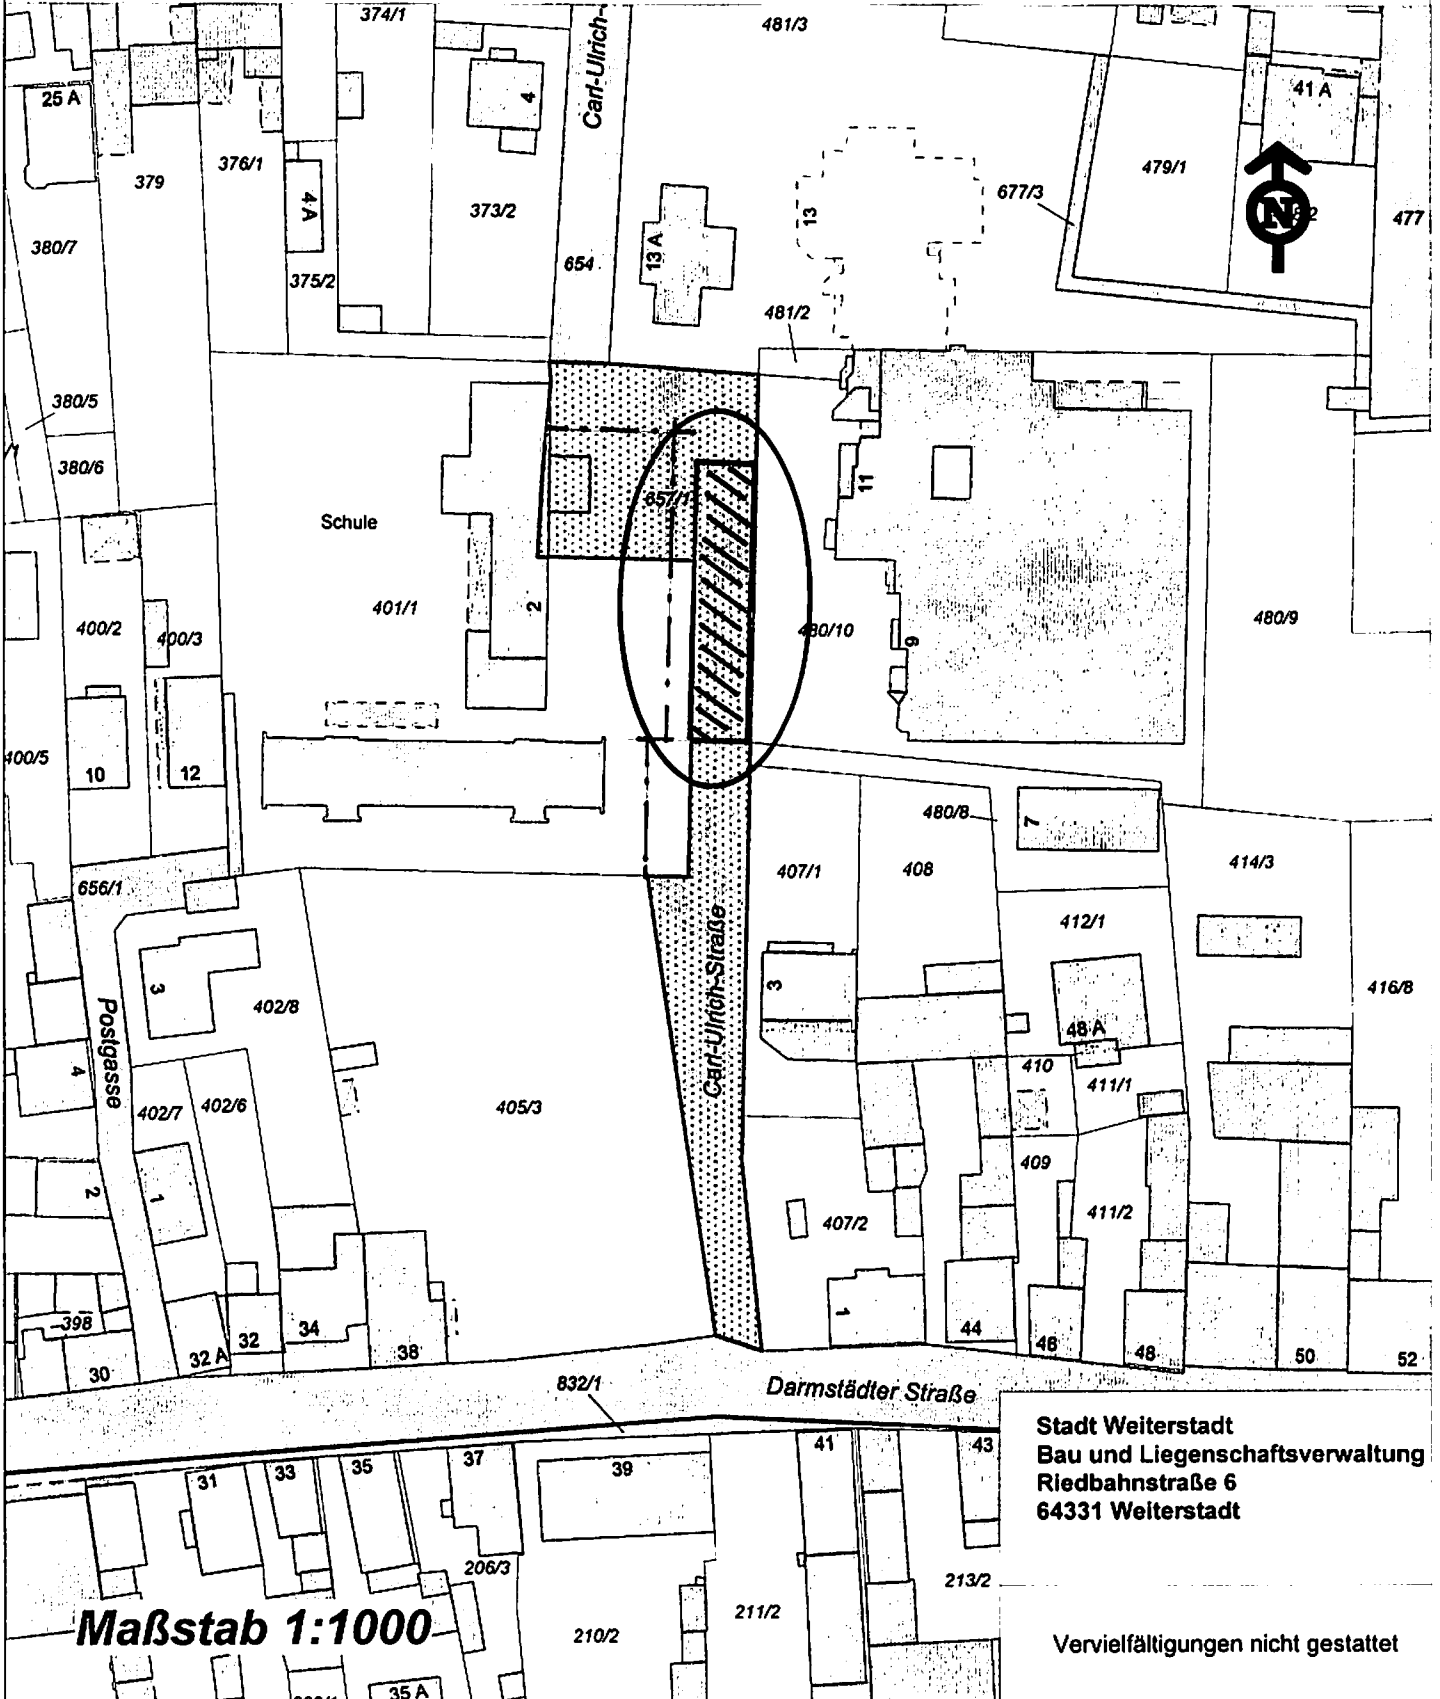

Stadt Weiterstadt
 Bau und Liegenschaftsverwaltung
 Riedbahnstraße 6
 64331 Weiterstadt

Maßstab 1:1000

Vervielfältigungen nicht gestattet

