

AJT GmbH & Co.KG

Industriestraße 5, 64331 Weiterstadt

Stadt Weiterstadt
Herrn Bürgermeister Rohrbach

Riedbahnstraße 6
64331 Weiterstadt



5. Aug. 2011

Wohnprojekt Demenz WG mit altersgerechtem Wohnen in Weiterstadt

Sehr geehrter Herr Bürgermeister Rohrbach,

mit freundlichem Dank für das konstruktive Gespräch bei Ihnen, bei dem wir erste Vorstellungen über das Projekt Einsteinstr./Freiherr v. Stein-Str. entwickeln konnten.

Von Ihrer Seite war außer Ihnen noch Herr Latocha vom Bauamt anwesend.
„Unsere“ Seite waren: die Architekten Frau Kolb-Neumann und Herr Zimmer, außerdem die Herren Albrecht sen. und jun.

Gerne würden wir von unserem Eindruck ausgehen, dass Sie das Projekt weiterhin positiv beurteilen, dass wir mit Ihrer Unterstützung im Bedarfsfall rechnen können und dass Sie bereit sind, für ein Vorschlagsrecht über 10 Wohnungen den Grundstückspreis um ca. 10 % zu senken.


Dabei würden wir gerne von 270.-- €/qm ausgehen.

In etwa 2-3 Wochen können wir wohl nach Ihren Worten mit einem Angebot rechnen.

Für weitere Fragen stehen wir jederzeit zur Verfügung.

Mit freundlichen Grüßen

04.08.10

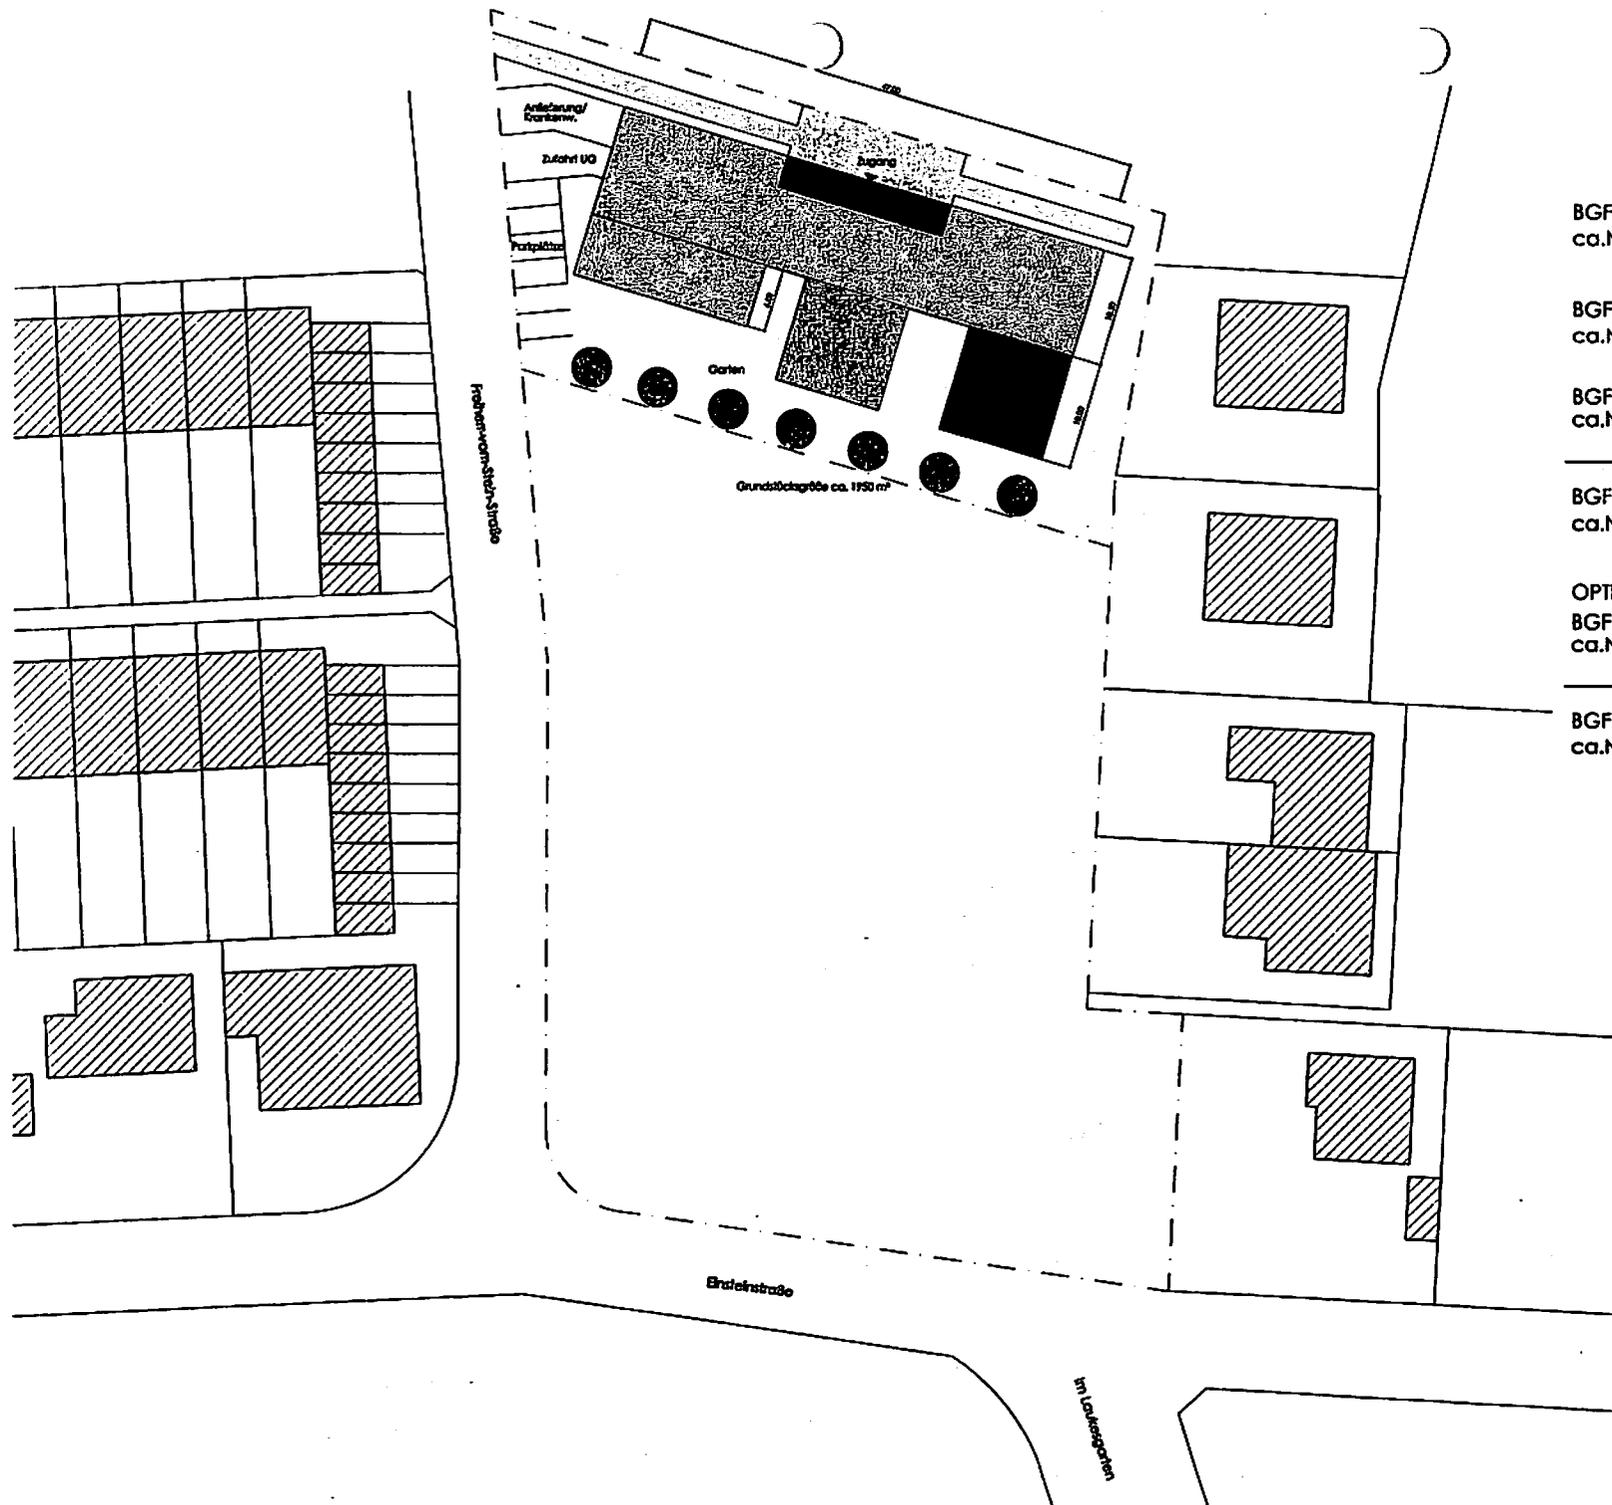

BGF EG gesamt: 795 m²
ca.NF EG: 635 m²

BGF 1.OG gesamt: 705 m²
ca.NF 1.OG: 564 m²

BGF 2.OG gesamt: 650 m²
ca.NF 2.OG: 520 m²

BGF gesamt: 2150 m²
ca.NF gesamt: 1719 m²

OPTIONAL:
BGF 3.OG gesamt: 650 m²
ca.NF 3.OG: 520 m²

BGF gesamt: 2800 m²
ca.NF gesamt: 2239 m²

Bauvorhaben:
Altengerechtes Wohnen/ Wohn-
gruppe für Demenzerkrankte
Erdelstraße
64331 Weiterstadt

Bauherr:
C. Albrecht

Der Bauherr: _____

Variante 3
Lageplan

M 1:500 gr 19.07.2010
Plan Nr. 000

API Architekten Planer
Ingenieure AKH

Riedgasse 3
64380 Roßdorf
Telefon 06154 - 9850
Telefax 06154 - 695926
e-mail api@api-architekten.de
home www.api-architekten.de

Der Architekt: _____

Anlage 1