


Aufteilungsplan

Ergebnis um die neuen Flurstücksnummern.	Genetkung	Welterstadt
Flur	3	
Flurstück	448 u. a.	
Messstab	1:500	
Datum	11.07.05	

Datum	13.12.2011
Auftragsnummer	11.487T
Bearbeiter	Marcus Hoeh

Dipl.-Ing. Hans Georg
Müller
 Grundstücksmessungsgesellschaft
 Besenranger Straße 73 96347 Gerolzhofen
 Tel. 09168 84230 Fax 09168 84240
 Email: messung@grundstueckmessung.de

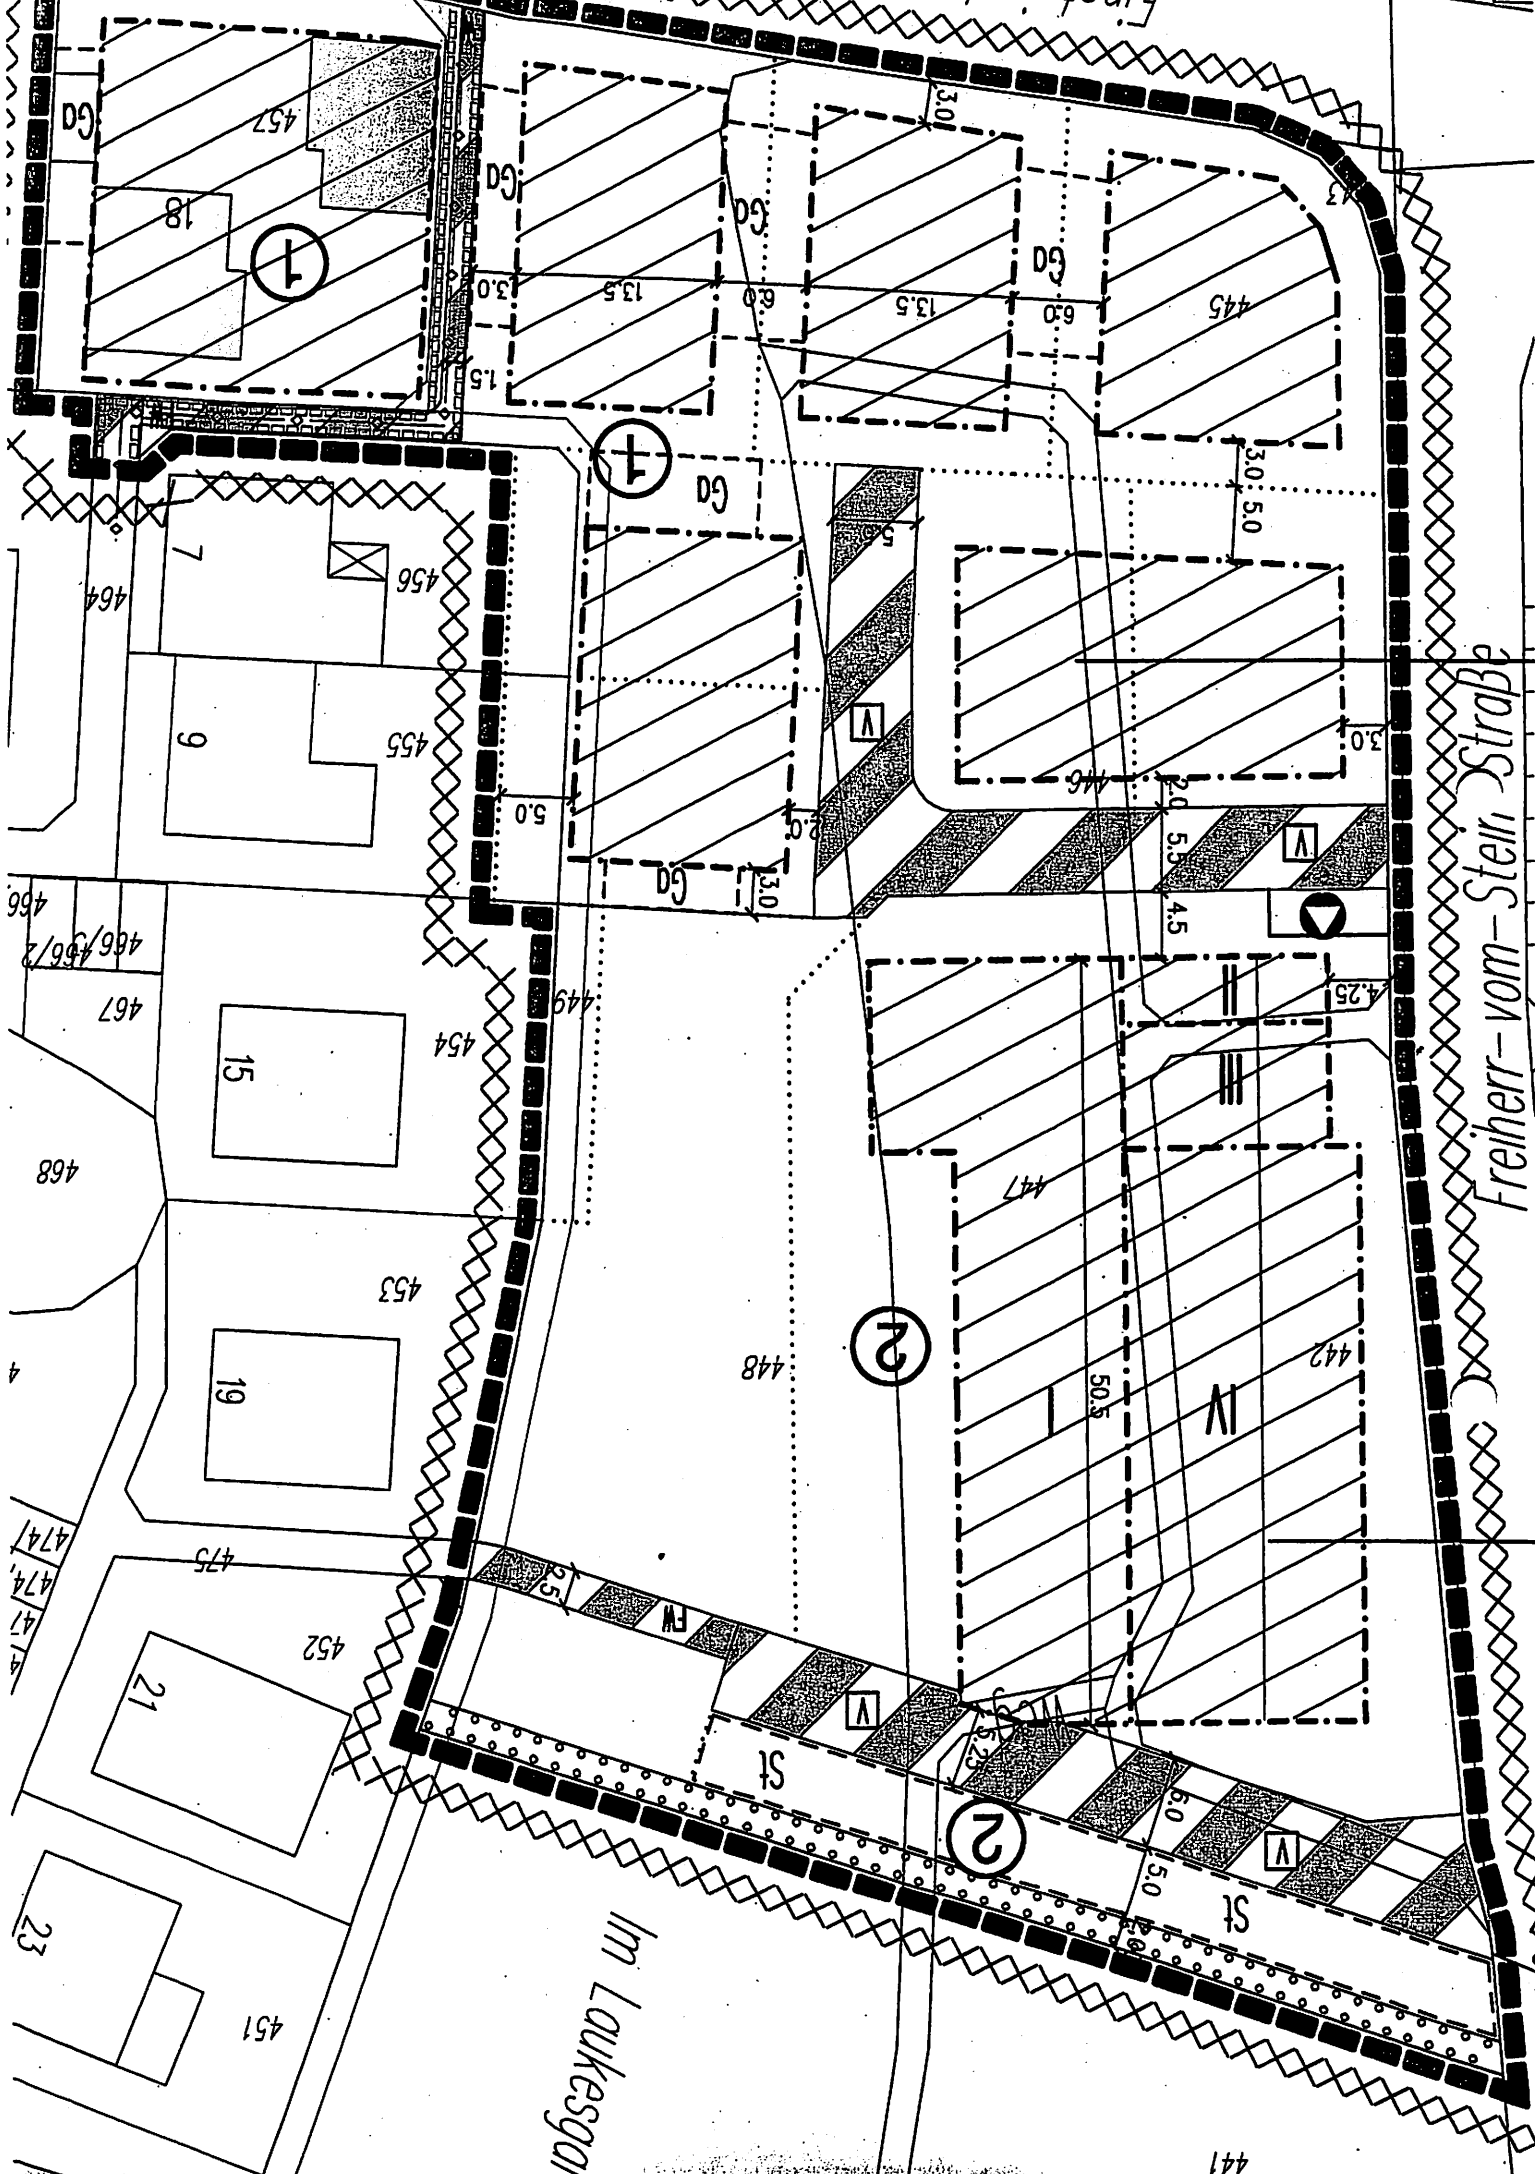

Freiher-vom-Stein-Strabe

Im Laukesgar