


Umgestaltung Spielplatz Arheilger Straße, Weiterstadt

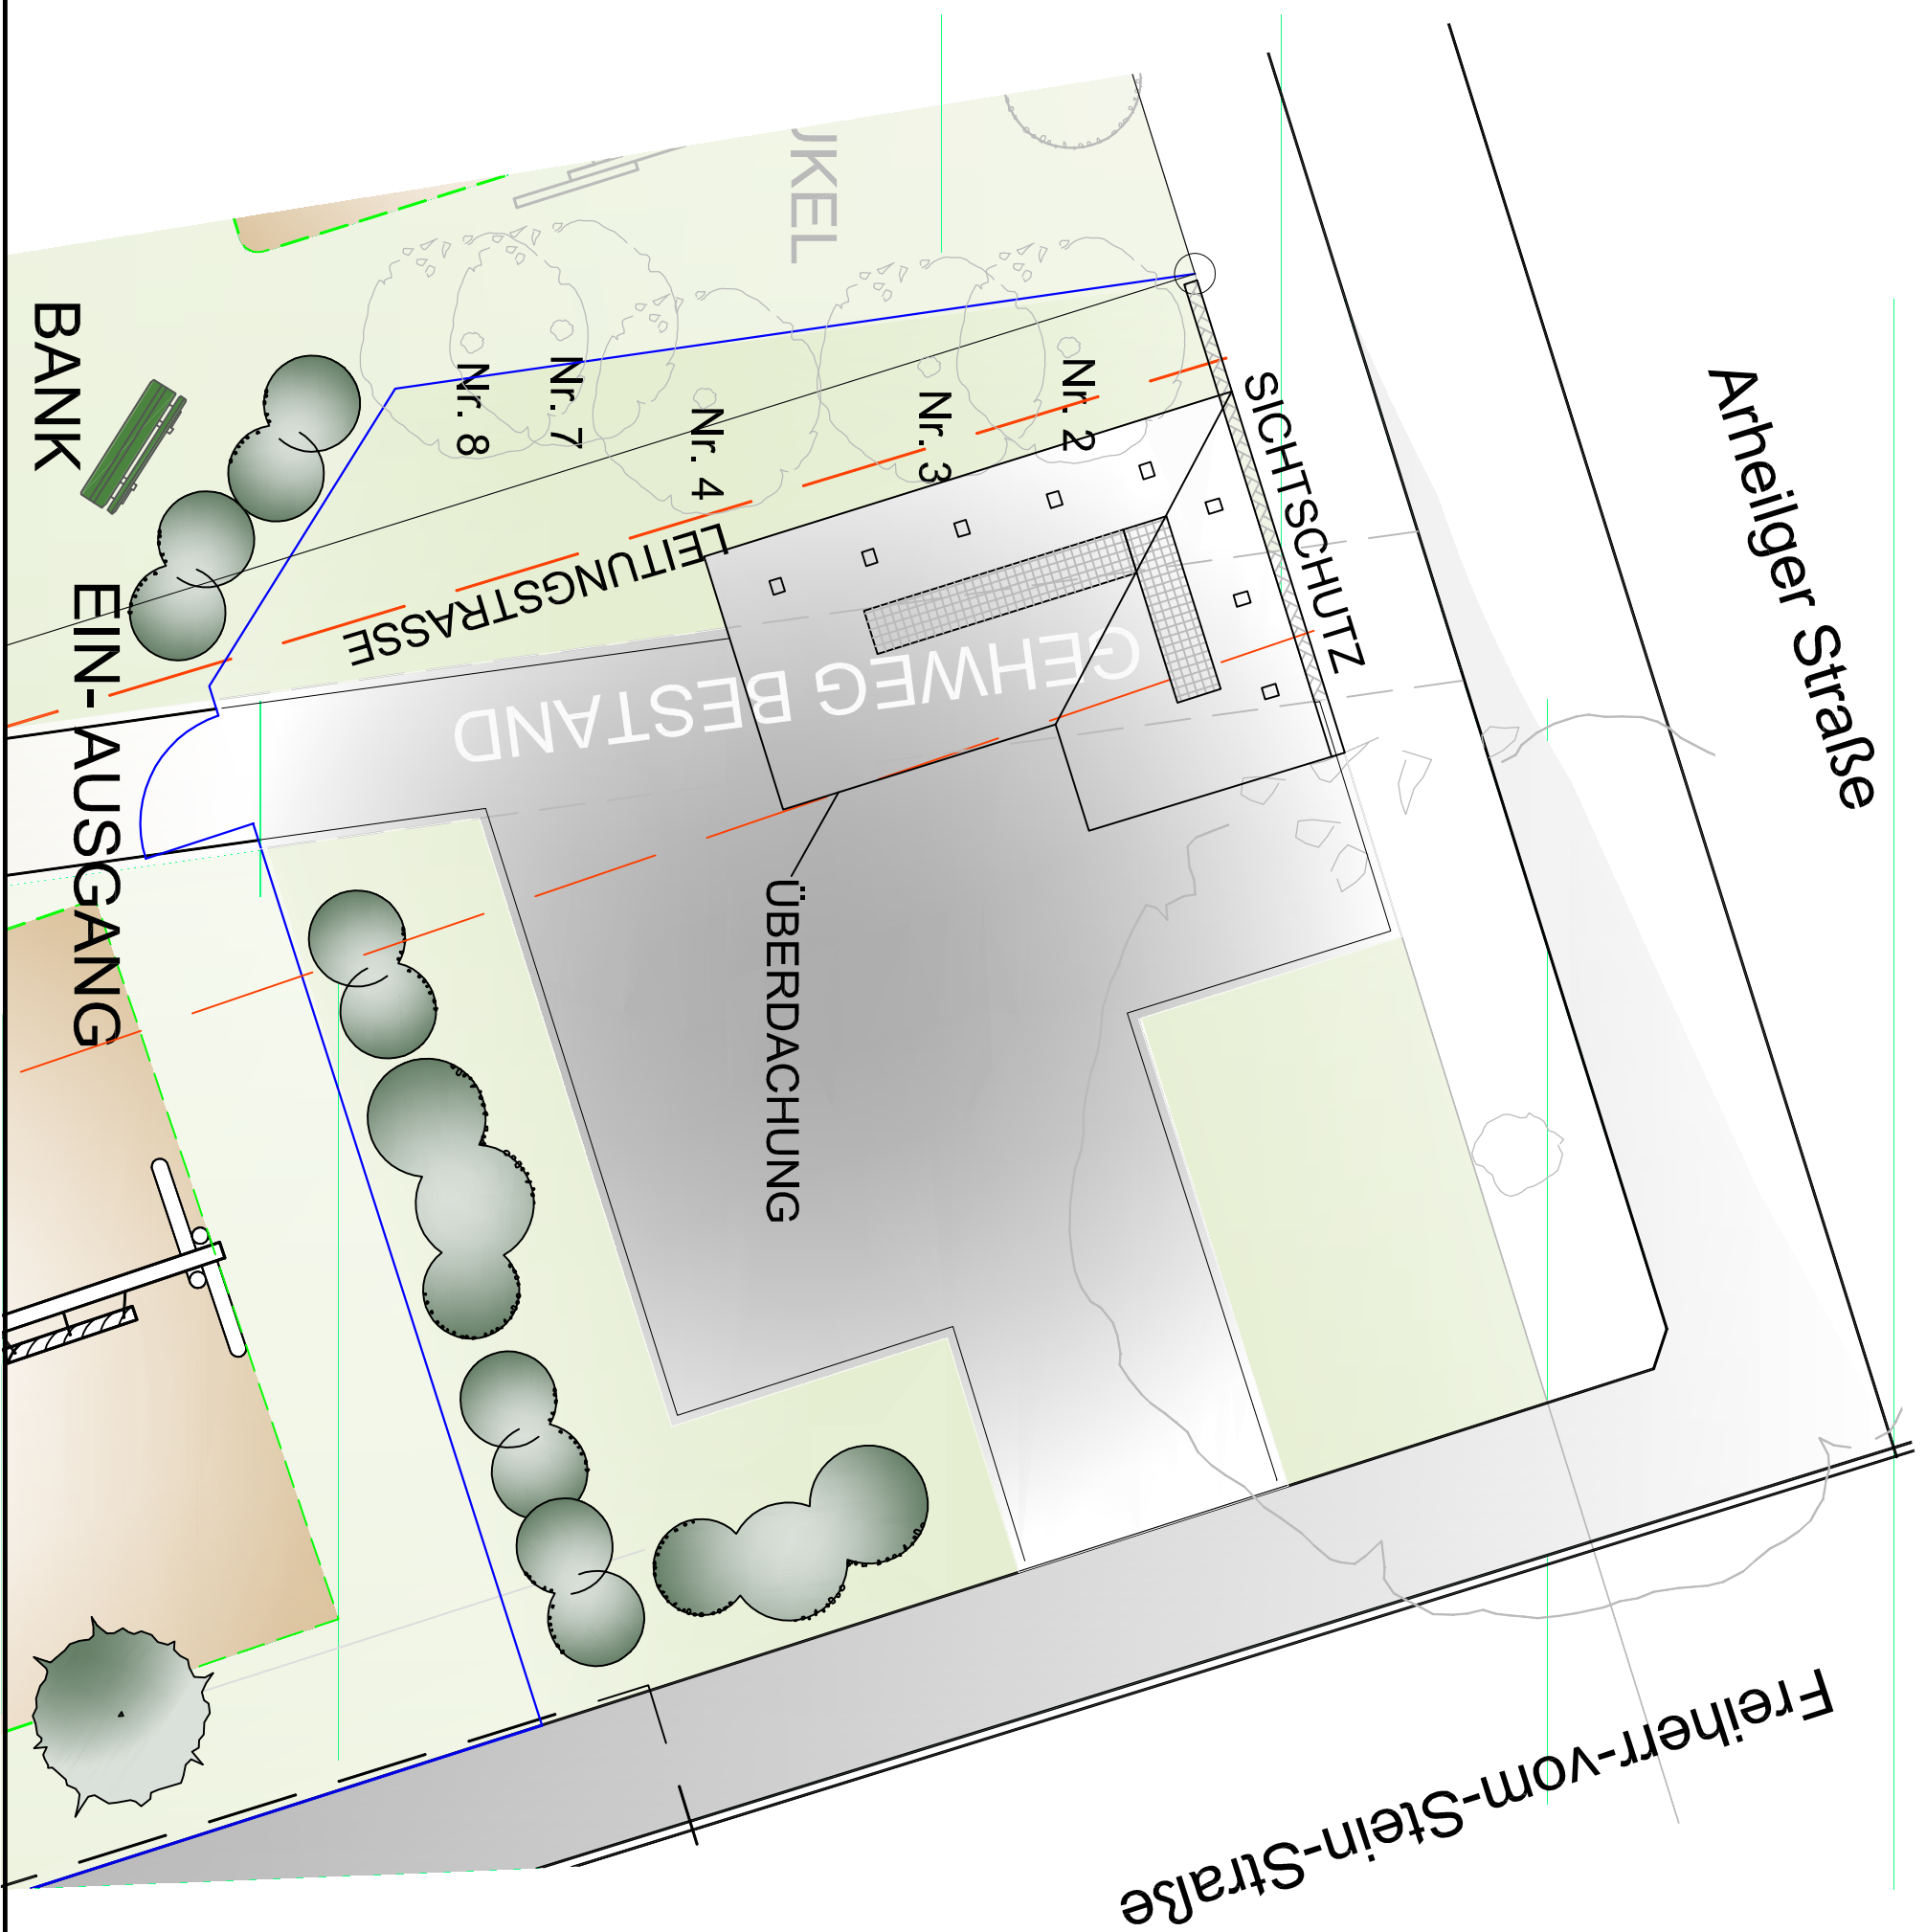

Beispielhafte Darstellung



Überdachung mit Nut- und Federdielen und Doppelstegplatten



Dach aus Holz auf Rundholzstützen als Kreissegment

 STADT WEITERSTADT Technische Verwaltung Riedbahnstraße 6, 64331 Weiterstadt	BAUVORHABEN:																
	Entwurf Sitzbereich																
BAUHERR:	PLANBEZEICHNUNG:																
Magistrat der Stadt Weiterstadt Riedbahnstraße 6	Lageplan																
<table border="1"> <tr> <td>Maßstab:</td> <td colspan="2">O. M.</td> </tr> <tr> <td></td> <td>am</td> <td>von</td> </tr> <tr> <td>gezeichnet:</td> <td>09.02.2015</td> <td></td> </tr> <tr> <td>bearbeitet:</td> <td>03.03.2015</td> <td>Kirchner</td> </tr> <tr> <td>Blatt Nr.:</td> <td colspan="2"></td> </tr> </table>	Maßstab:	O. M.			am	von	gezeichnet:	09.02.2015		bearbeitet:	03.03.2015	Kirchner	Blatt Nr.:				
Maßstab:	O. M.																
	am	von															
gezeichnet:	09.02.2015																
bearbeitet:	03.03.2015	Kirchner															
Blatt Nr.:																	
64331 WEITERSTADT																	
	E 002																