

Anlage zur Niederschrift

Begegnungsgarten und

Umfeld „Ohlystift“

Kostenschätzung auf Basis der

Vorplanung


| Gliederung nach Örtlichkeit und Maßnahme | | | | |
|--|-------|----------------|------------|--------------------|
| Örtlichkeit und Leistung | Menge | Einheit | EP | GP |
| Kastanienhain am Ohlystift | | | | |
| Abdecken der Rampen und deren Zuwegung zur erschütterungsfreien Nutzbarkeit. Material und Montage. | 50 | qm | 32,00 € | 1.600,00 € |
| Lieferung und Montage von senioren- und krankengerechten Sitzbänken | 5 | Stück | 1.400,00 € | 7.000,00 € |
| Lieferung und Montage eines passendes Tisches | 1 | Stück | 890,00 € | 890,00 € |
| Sanierung des großen Beetes an der Mauer. Rodungsarbeiten, Versetzen des großen Sandsteintroges, Auffüllen von Substrat, Neubepflanzung mit Bäumen, Sträuchern und Bodendeckern. | 40 | m ² | 90,00 € | 3.600,00 € |
| Anlage einer kleinen Boulefläche im Bereich der Mauer zur Turmstraße inkl. Sitzbereich. Belag: Outdoor-Teppich. Inkl. Untergrundvorbereitung, Lieferung und Montage | 45 | m ² | 97,00 € | 4.365,00 € |
| Wegebauarbeiten zur Erschließung des Bereichs südl. Turmbau. Inkl. Einfassung und Asphalt mit Unterbau. Breite 1,5m | 100 | lfm | 132,50 € | 13.250,00 € |
| Mülleimer inkl. Montage | 1 | Stk | 300,00 € | 300,00 € |
| Rodung vorh. Wurzelstöcke und überalterter Großsträucher | 6 | Stk | 80,00 € | 480,00 € |
| Sanierung Beet am Haupteingang Ohlystift, inkl. Fräsen Baumstubben, Substrataustausch, Pflanzung Bodendecker und Säulenbaum | 1 | pausch | 1.000,00 € | 1.000,00 € |
| Sanierungsbedarf an vorh. wassergeb. Decke | 1 | pausch | 2.000,00 € | 2.000,00 € |
| Summe Kastanienhain am Ohlystift | | | | 34.485,00 € |

| Südlich des Turmbaus am Ohlystift | | | | |
|--|-----|----------------|------------|--------------------|
| Lieferung und Montage von Outdoor-Fitness-Geräten. | 4 | Stück | 4.000,00 € | 16.000,00 € |
| Vorbereitung der Fläche für Fitness-Geräte, Rodungsmaßnahmen, Abbruch der ehemaligen Frühbeet-Beton-Einfassungen, Flächenbegradigung, Schotterrassenfläche | 250 | m ² | 12,00 € | 3.000,00 € |
| Rodung von 6 Götterbäumen. Baggereinsatz notwendig | 6 | Stück | 300,00 € | 1.800,00 € |
| Demontage des zerstörten Dachs am denkmalgeschützten Gewächshaus. Entsorgungskosten und Arbeitsaufwand. | 1 | pauschal | 1.000,00 € | 1.000,00 € |
| Montage eines neuen Daches, das der Nutzung zur Ausstellungsfläche entspricht | 1 | Stk | 6.500,00 € | 6.500,00 € |
| Sanierungsmaßnahmen Mauer Gewächshaus | 32 | Arbeitsstd. | 40,00 € | 1.280,00 € |
| Erstellen einer asphaltierten Umgehung um das Ausstellungs-Gewächshaus inkl. Einfassung und Oberbau | 55 | m ² | 107,50 € | 5.912,50 € |
| Erdarbeiten und Zuleitung Mastleuchte. Stromleitung befindet sich in der Turmstraße. Lieferung und Montage von Mastleuchten. Kosten inkl. 60m Leitung | 1 | Stk | 4.000,00 € | 4.000,00 € |
| Lieferung und Montage eines Tores für die Zufahrt von der Turmstraße. Breite 4,5m, Höhe 2m | 1 | Stk | 4.000,00 € | 4.000,00 € |
| Sicherung und Ausbau der Grabenquerung. Begradigung zur behindertengerechten Nutzung, Einfassung und Asphaltierung. Geländer (einseitig klappbar wegen Durchfahrbarkeit Wartungsfahrzeuge) | 1 | pauschal | 6.000,00 € | 6.000,00 € |
| Mehrgenerationen-Spielgerät "Labyrinth" | 1 | Stück | 2.300,00 € | 2.300,00 € |
| Lieferung und Montage von senioren- und krankengerechten Sitzbänken | 1 | Stück | 1.300,00 € | 1.300,00 € |
| Lieferung einer Sitzgruppe am Fitnessbereich | 1 | Stück | 3.000,00 € | 3.000,00 € |
| Pflanzung einer Hecke um den Fitnessbereich (Hainbuche) | 30 | lfm | 40,00 € | 1.200,00 € |
| Pflanzung eines schattenspendenden Baumes am Fitnessbereich | 1 | Stück | 350,00 € | 350,00 € |
| Bodensanierung und Anlage einer Rasenfläche im Bereich des zu entfernenden Gewächshauses | 100 | m ² | 8,00 € | 800,00 € |
| Mülleimer inkl. Montage | 1 | Stk | 300,00 € | 300,00 € |
| Abrissarbeiten alte Garage, Entsorgung | 1 | Stk | 1.500,00 € | 1.500,00 € |
| Entsorgung Sperrmüll | 24 | Arbeitsstd. | 40,00 € | 960,00 € |
| Summe südlich des Turmbaus | | | | 61.202,50 € |

| Begegnungsgarten | | | | |
|---|----------|----------------------------|-------------------|---------------------|
| Baustelleneinrichtung | 1 | pauschal | 1.200,00 € | 1.200,00 € |
| Wegebauarbeiten, Wegebreite 1,5m, Asphalt (Quadratmeterpreis 55,- x 1,5), Inkl. Einfassung (50 Euro je lfm beidseitig) | 160 | lfm | 132,50 € | 21.200,00 € |
| Asphaltierung Sitzbereich | 45 | m ² | 55,00 € | 2.475,00 € |
| Einfassung Sitzbereich | 25 | lfm | 45,00 € | 1.125,00 € |
| Sitzrondell | 10 | lfm | 450,00 € | 4.500,00 € |
| Sitzauflagen für Rondell mit Armlehne | 5 | Stk | 420,00 € | 2.100,00 € |
| Sitzbänke + Montage | 2 | Stk | 1.100,00 € | 2.200,00 € |
| Lieferung und Montage von senioren- und krankengerechten Sitzbänken | 1 | Stück | 1.300,00 € | 1.300,00 € |
| Einzelsitzer inkl. Montage | 4 | Stk | 720,00 € | 2.880,00 € |
| Spieletisch | 1 | Stk | 890,00 € | 890,00 € |
| Hochbeete, Lieferung, Aufstellung, Füllung und Bepflanzung | 3 | Stück | 900,00 € | 2.700,00 € |
| Wackelbrücke als Zuwegung von der Schule über den Graben. Lieferung und Montage | 1 | Stück | 4.500,00 € | 4.500,00 € |
| Tor zum Schulhof | 1 | Stück | 700,00 € | 700,00 € |
| Tor zur U-3-Betreuung | 1 | Stück | 700,00 € | 700,00 € |
| Sanierung der Mauer zur Schule | 1 | pauschal | 2.500,00 € | 2.500,00 € |
| zweiflügeliges Tor zur Gartenstraße | 1 | Stk | 2.500,00 € | 2.500,00 € |
| Fäll- und Rodungsarbeiten in der Parkfläche | 60 | Arbeitsstd. Inkl. Maschine | 51,00 € | 3.060,00 € |
| Fäll-/ Rodungs- und Aufräumarbeiten in der Gehölzfläche | 120 | Arbeitsstd. Inkl. Maschine | 51,00 € | 6.120,00 € |
| Flächenvorbereitung Mahd, Fräsen, Planieren | 1400 | m ² | 3,50 € | 4.900,00 € |
| Platzierung von naturnahen Spielmaterial wie geschälte Robinienstämme, Kies und gefeilte Holzwürfel | 1 | pauschal | 1.500,00 € | 1.500,00 € |
| Erdarbeiten und Zuleitung Mastleuchte. Stromleitung befindet sich in der Turmstraße. Lieferung und Montage von Mastleuchten. Kosten inkl. 60m Leitung | 2 | Stk | 4.000,00 € | 8.000,00 € |
| Mülleimer inkl. Montage | 2 | Stk | 300,00 € | 600,00 € |
| Radständer inkl. Montage | 3 | Stk | 220,00 € | 660,00 € |
| Rasenansaat inkl. Feinplanum und Startdünger | 1160 | m ² | 1,50 € | 1.740,00 € |
| Beschilderung Parkordnung | 1 | Stk | 250,00 € | 280,00 € |
| Summe Begegnungsgarten | | | | 80.330,00 € |
| Fertigstellungs- und Entwicklungspflege | 3 | pausch | 4.350,00 € | 13.050,00 € |
| Summe Gesamtanlage netto | | | | 189.067,50 € |
| Summe Gesamtanlage brutto | | | | 224.990,33 € |



Begegnungsgarten
1:500

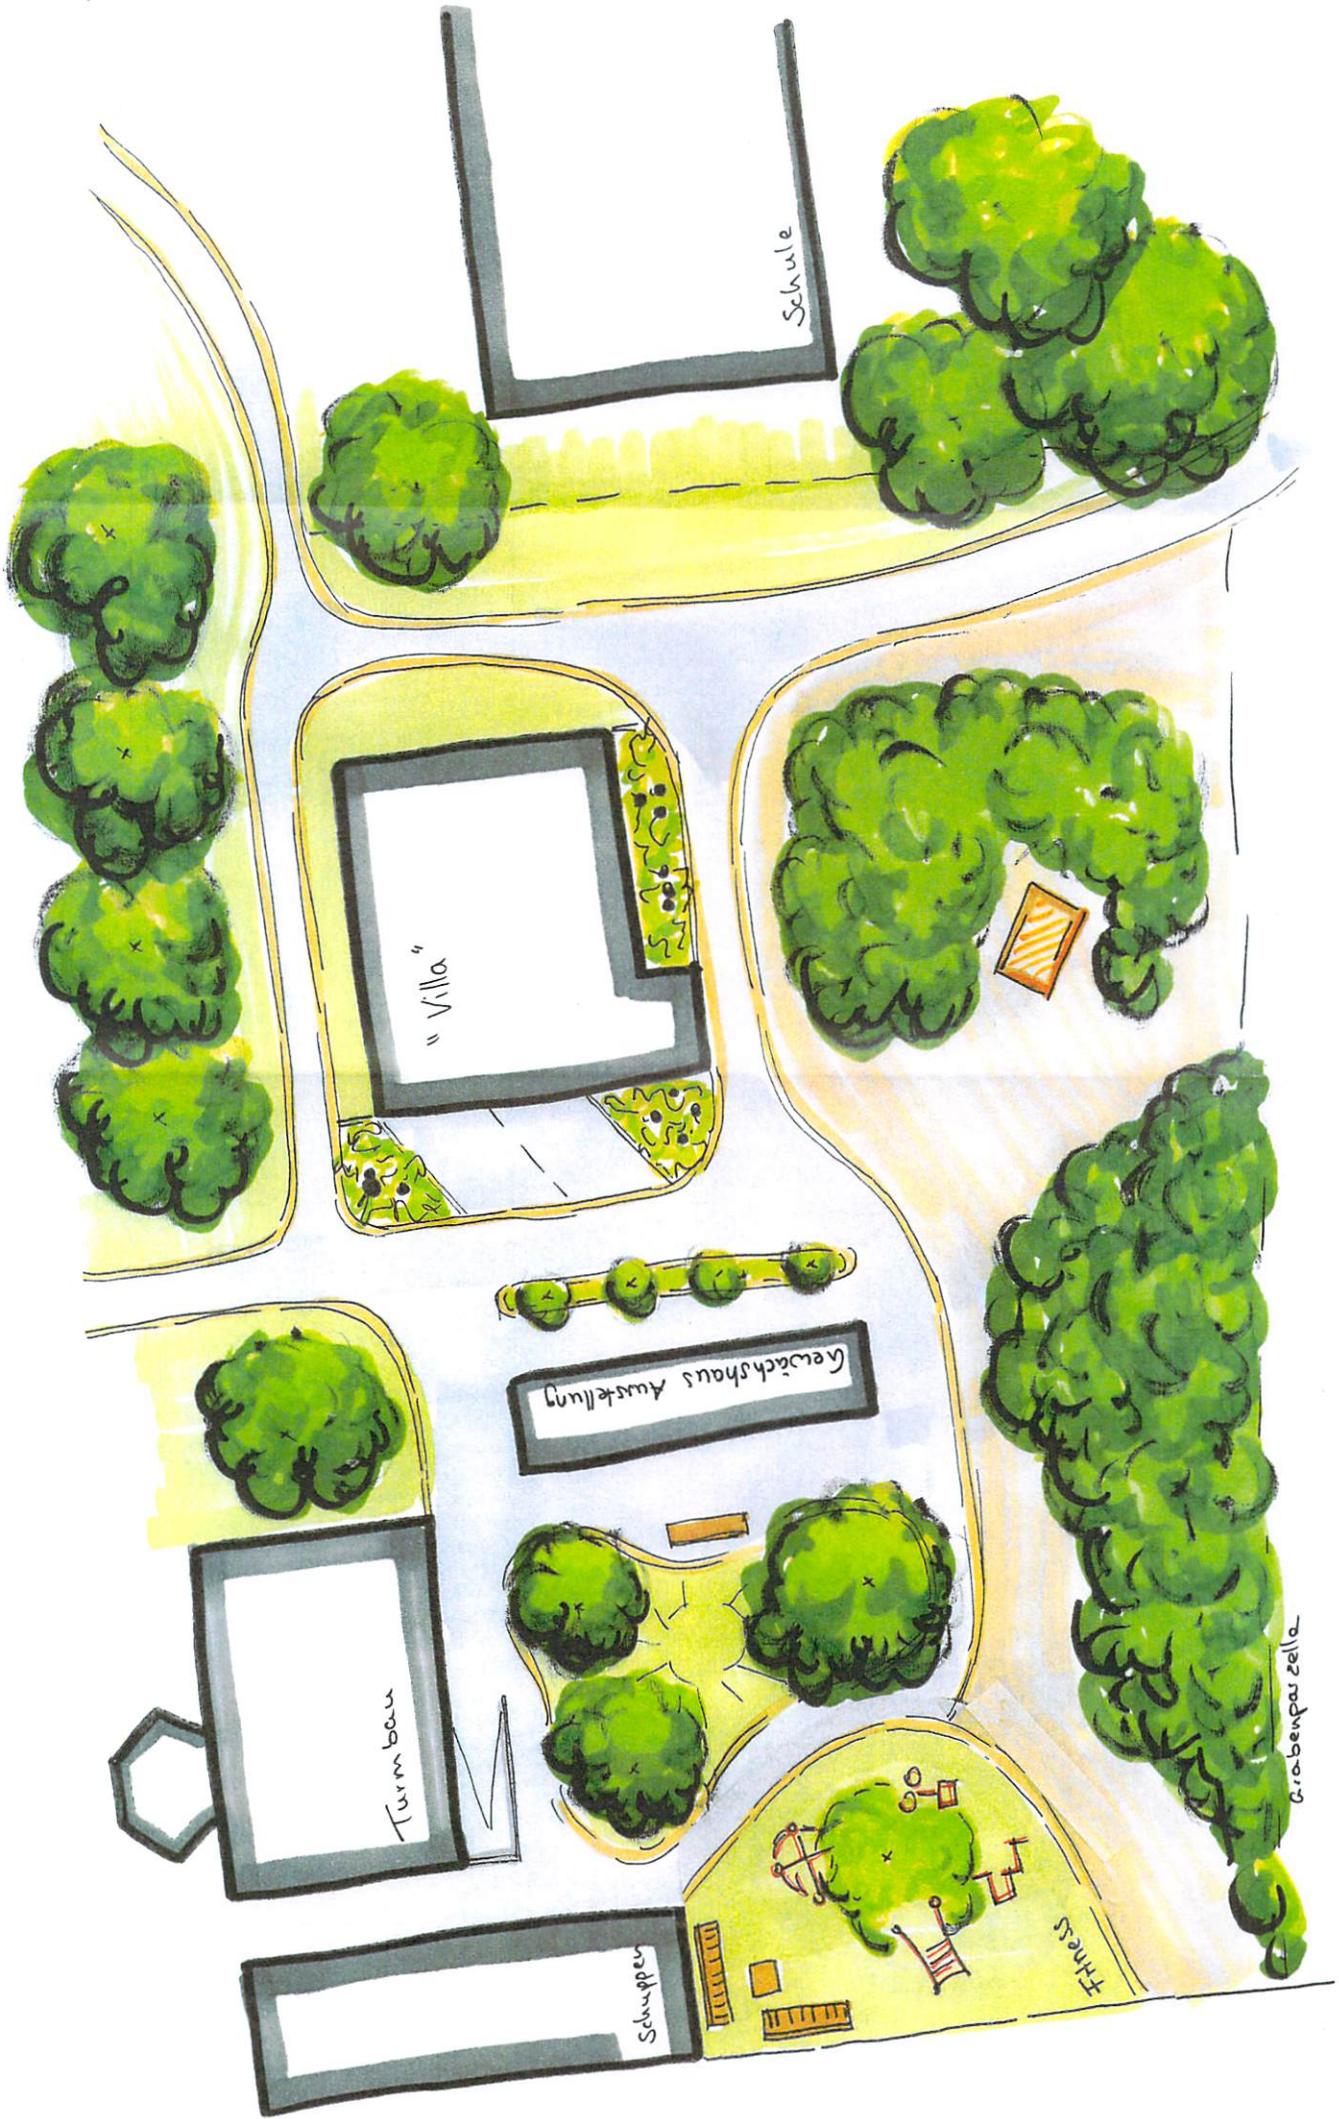

Südlich Turmbau (1:200)

Laithunianhain (1:200)

Ohlystift

Ohlystift

Turmstraße

Boule & Sitzen

Turmgebäude

Schuppen

Gewächshaus

"Villa"

