


31.00

15.00
1.00

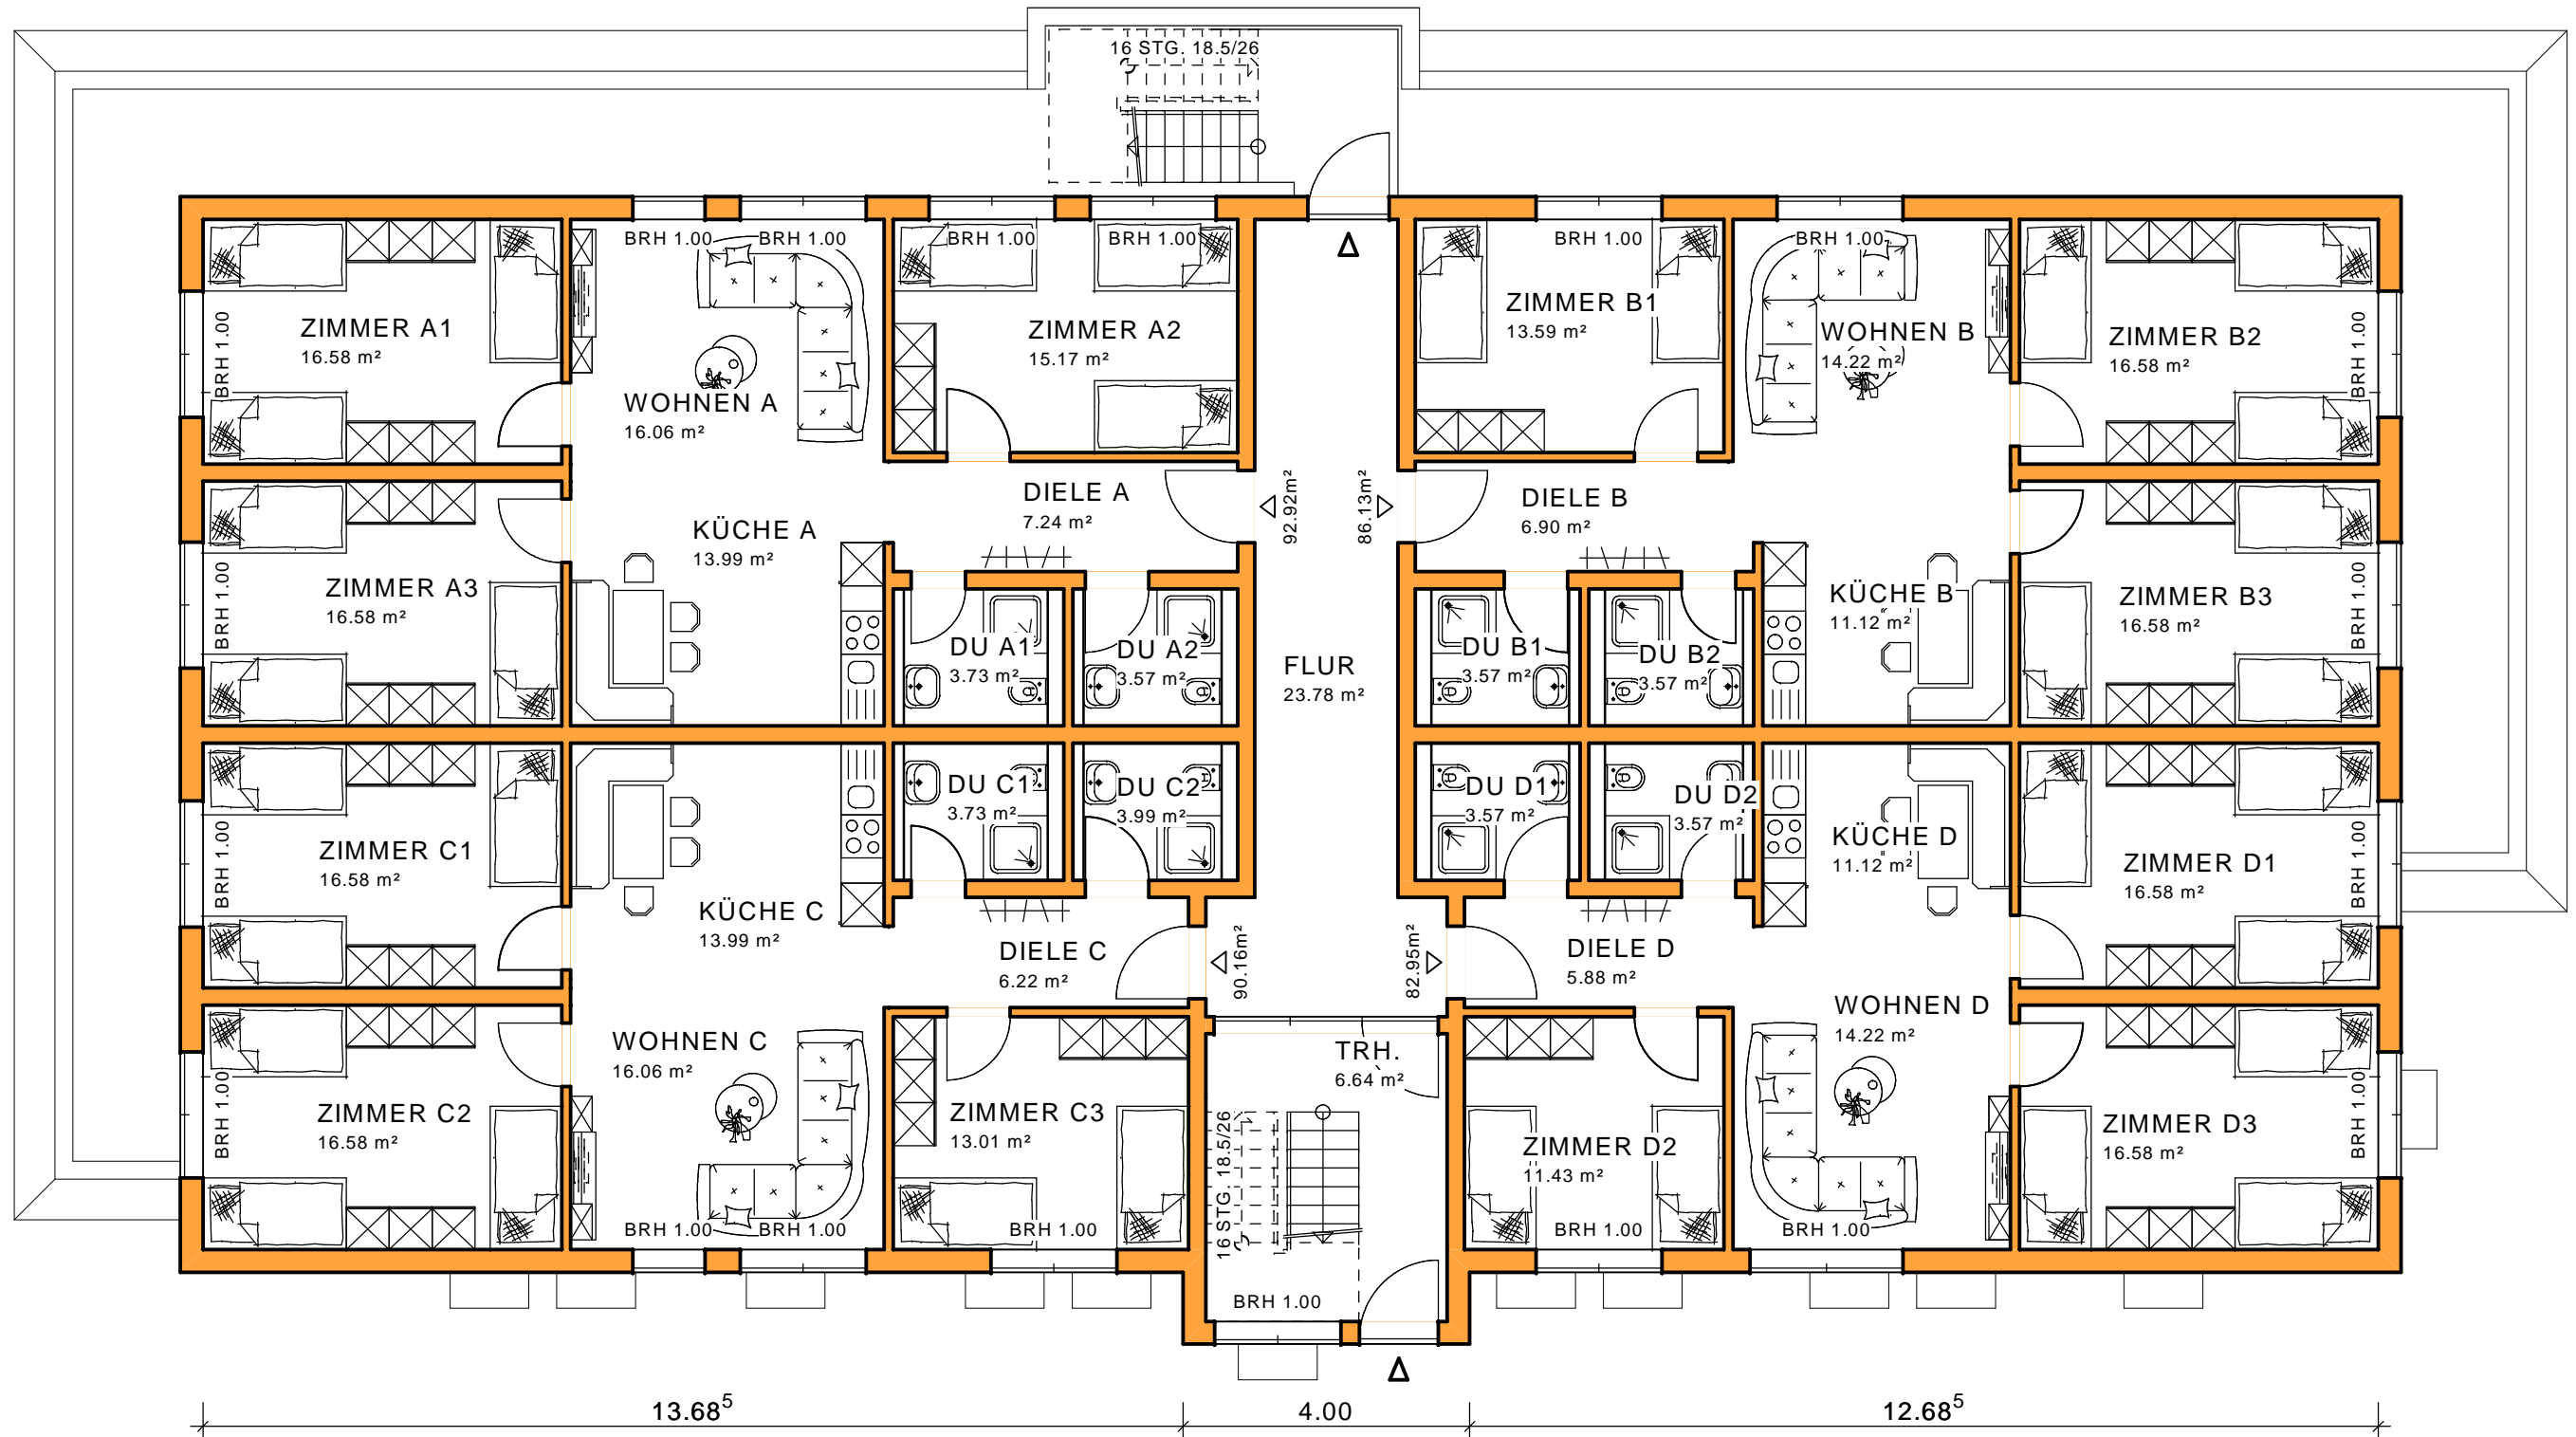

ENTWURF 4
 WOHNUNGEN FÜR ASYLSUCHENDE
 UND FLÜCHTLINGE, WEITERSTADT
 GRUNDRISS
 M.:1/100 - DATUM: 04.09.2015