




# Stadt Weiterstadt

Datum: 13.01.2016

Nr. 52/4 (rot unterlegt), 52/5 (blau unterlegt)  
Zufahrtbereich (schwarz umrandet, wird Teil des Erbbaurechts)  
zukünftig nicht Gegenstand des Erbbaurechts (blau umrandet)

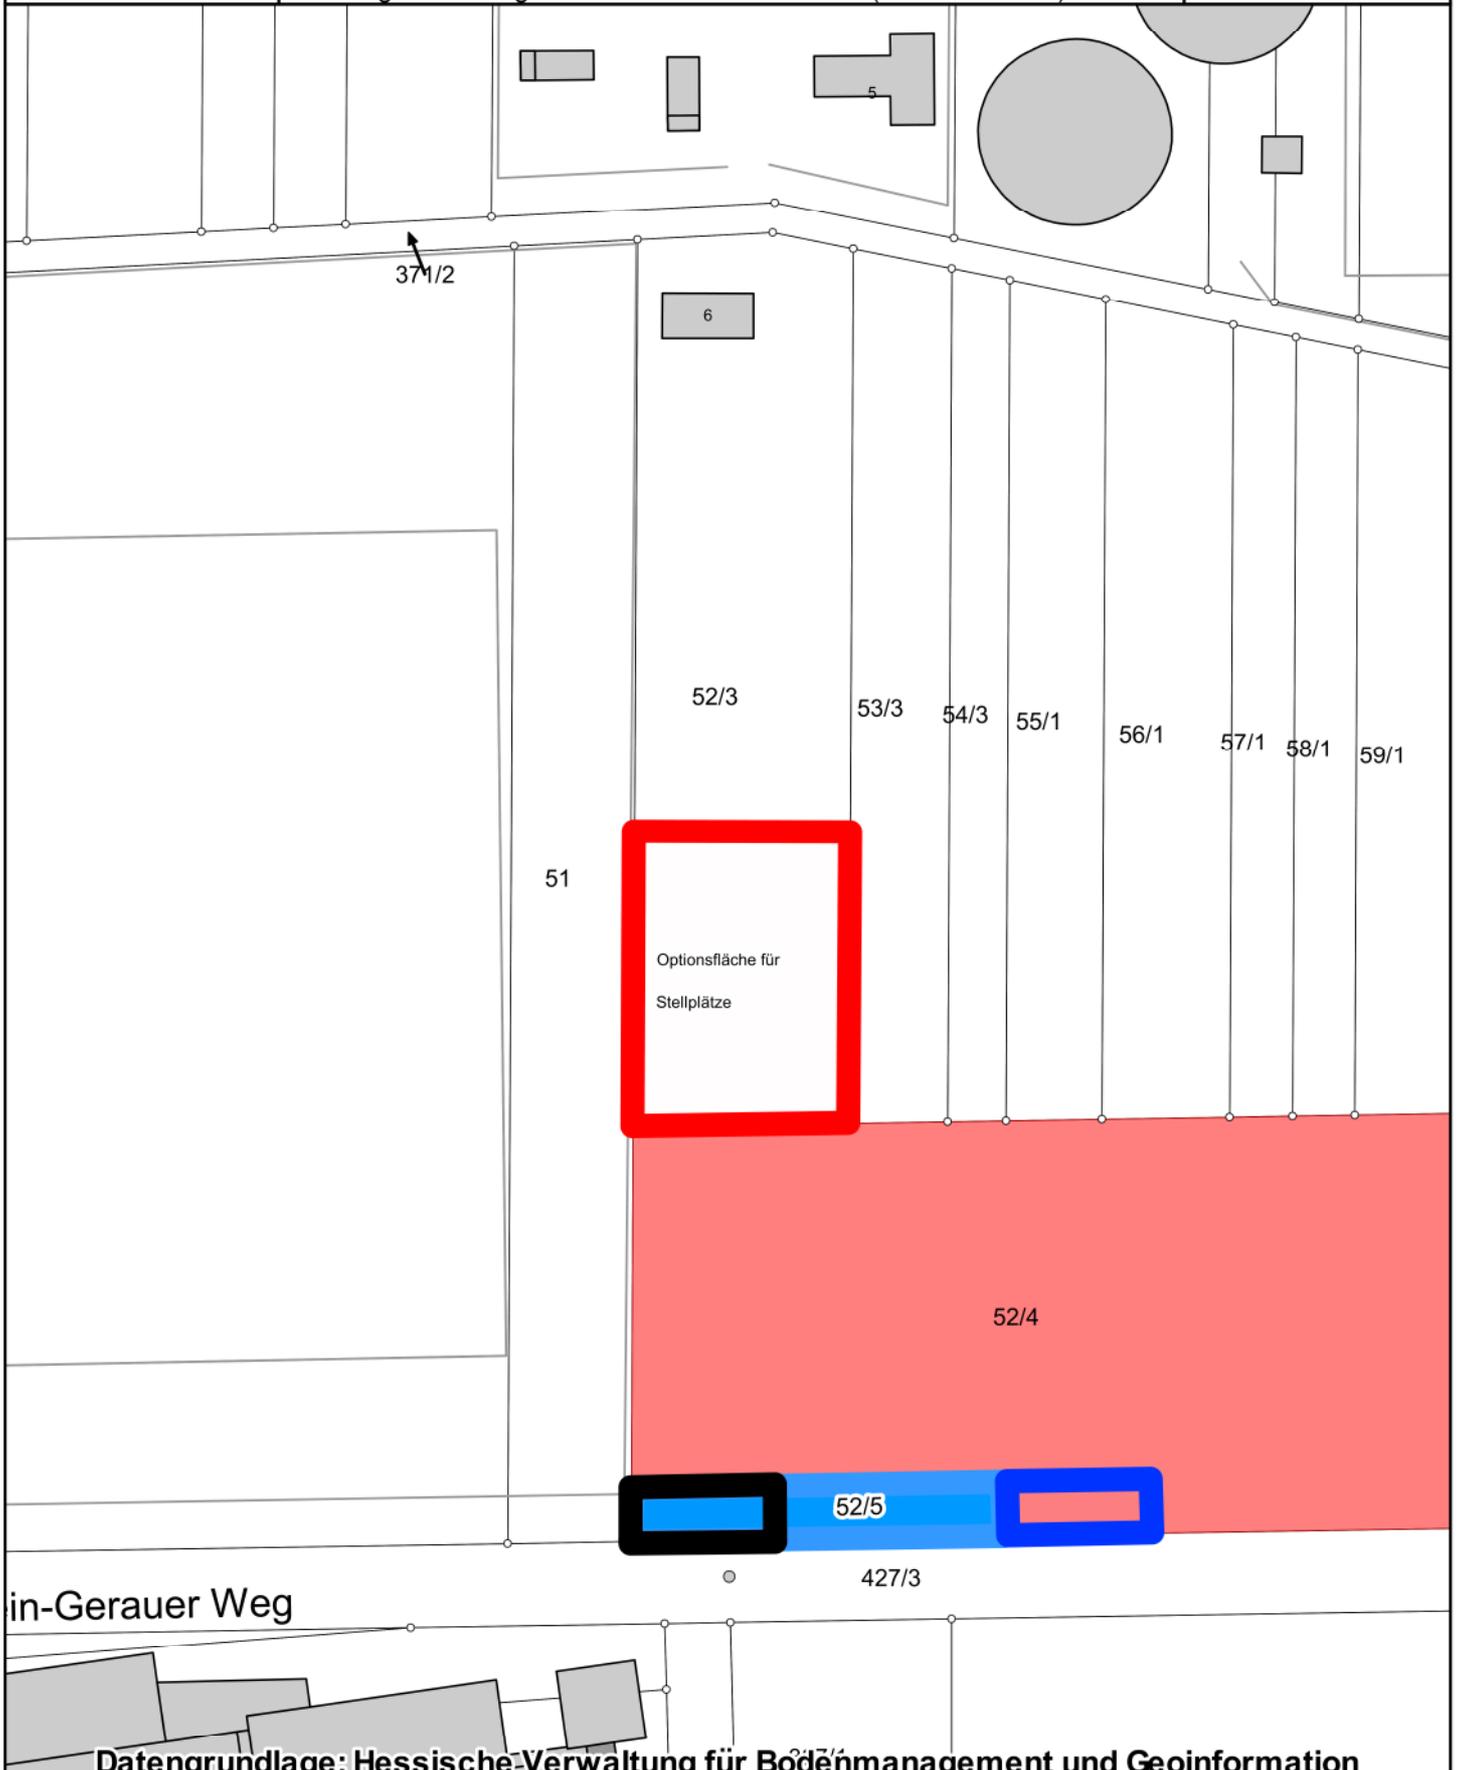

Datengrundlage: Hessische Verwaltung für Bodenmanagement und Geoinformation

M 1:1.000

