


Wengert MASSIVHAUS

Freiflächenplan - Konzept - 10 WE - Anlage 1

Darmstadt, Weiterstadt_Eschenweg 7

Lageplan Konzept Übersicht Perspektive

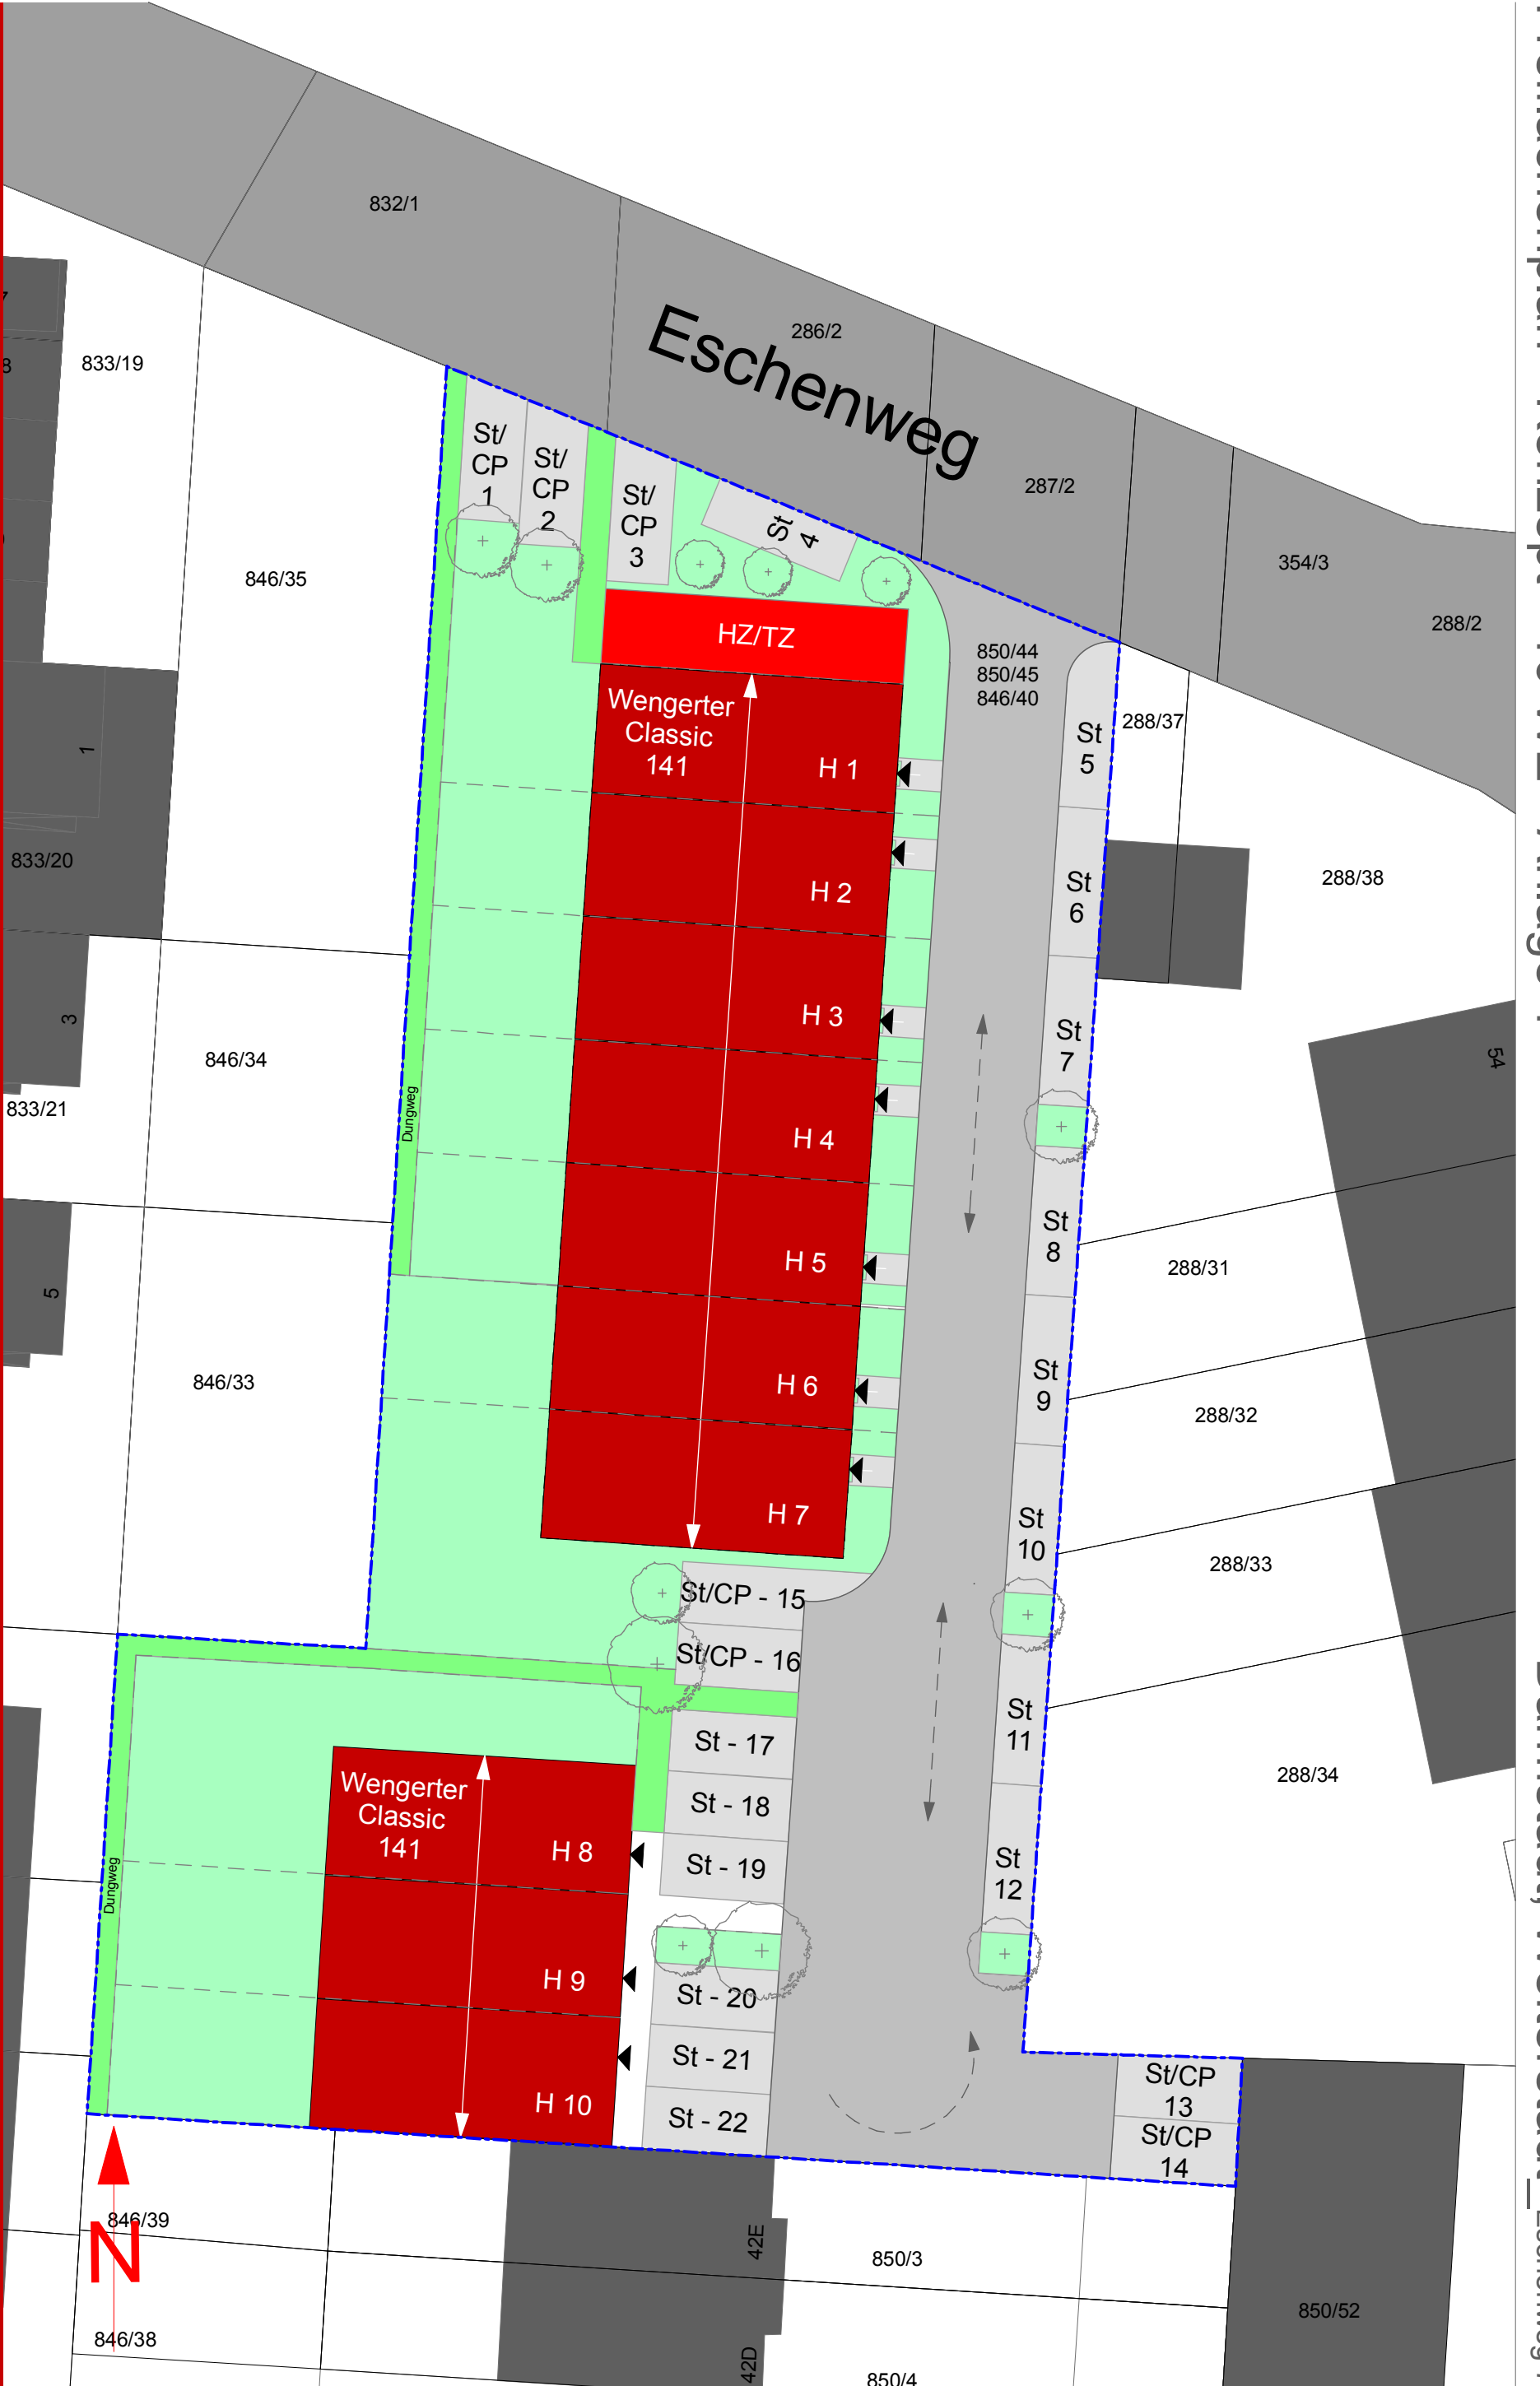

23.05.2016 DIN A3 Maßstab = 1:250