

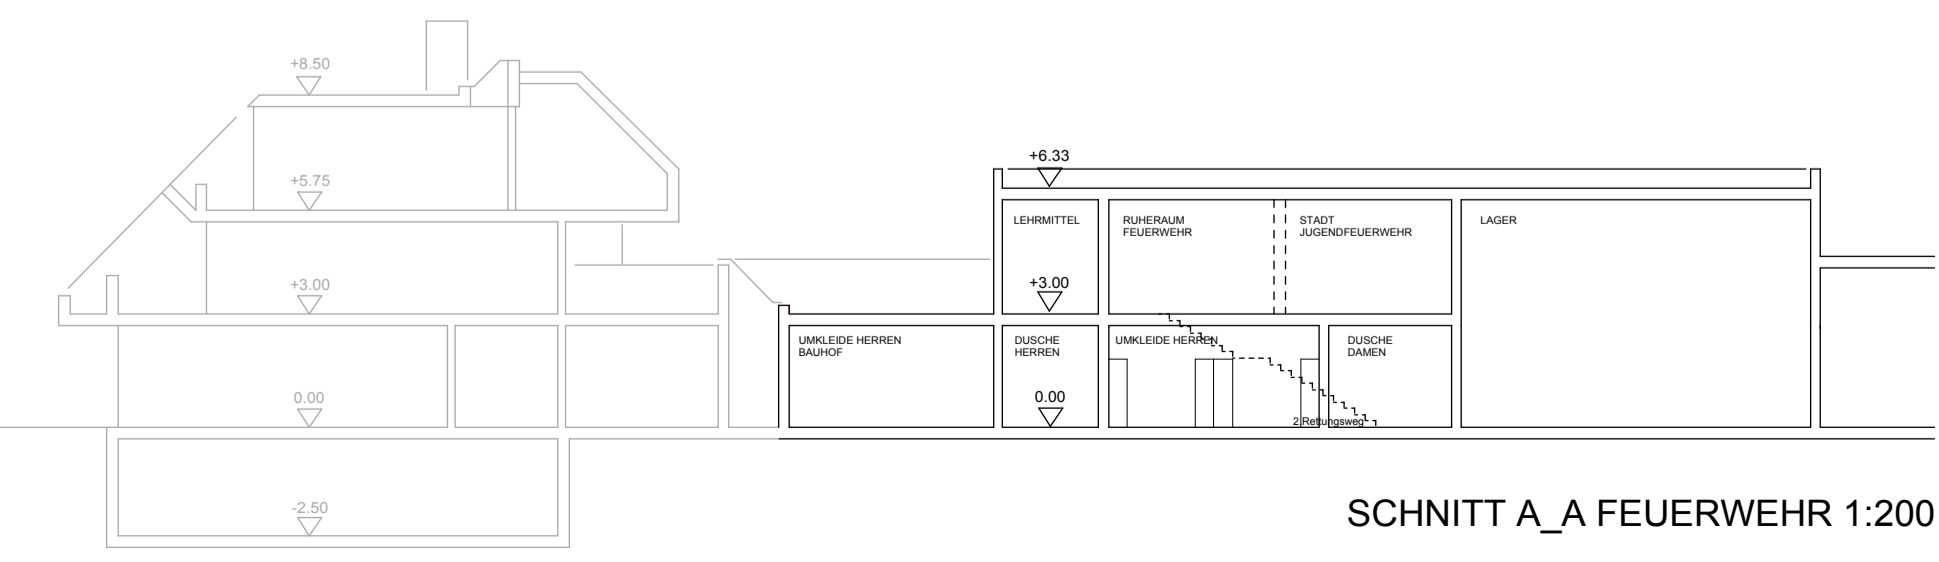


OBERGESCHOSS 1:200

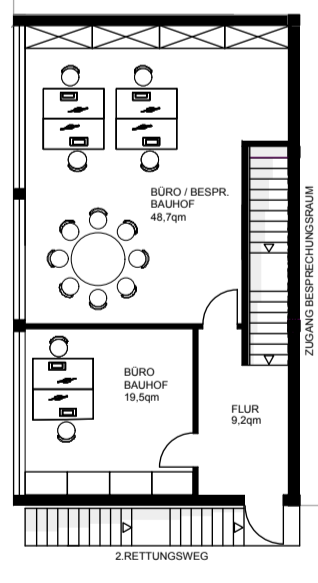

SCHNITT A\_A FEUERWEHR 1:200

 

Bürogemeinschaft <b>SPURK + KARG</b> ARCHITEKTEN + INGENIEURE BISMARCKSTRASSE 15 64293 DARMSTADT		Architekt Dipl.-Ing. Nikolaus J. Spurk Bauingenieur Dipl.-Ing. (FH) Axel Karg TEL. 06151/150850 FAX 06151/150859
Bauteil:	Obergeschoss / Schnitt A_A 1:200	
Projekt:	Vorentwurf zur Umstrukturierung / Erweiterung der Feuerwehr Weiterstadt	
Bauherr:	Gemeinde Weiterstadt	P 2