


Hinweis zur dargestellten Dachaufsicht.

Die Darstellung zeigt halbe Staffelgeschosse. Grundsätzlich und durch Einhaltung der öffentlich-rechtlichen Vorgaben kann das Staffelgeschoss auch die zulässige Grundfläche von 3/4 des darunterliegenden Geschosses betragen. Siehe Ansichten und perspektivische Skizzen.

Alle Stellplätze können mit einem Carport oder einer Pergola versehen werden.

*) Möglichkeit der optionalen Garage

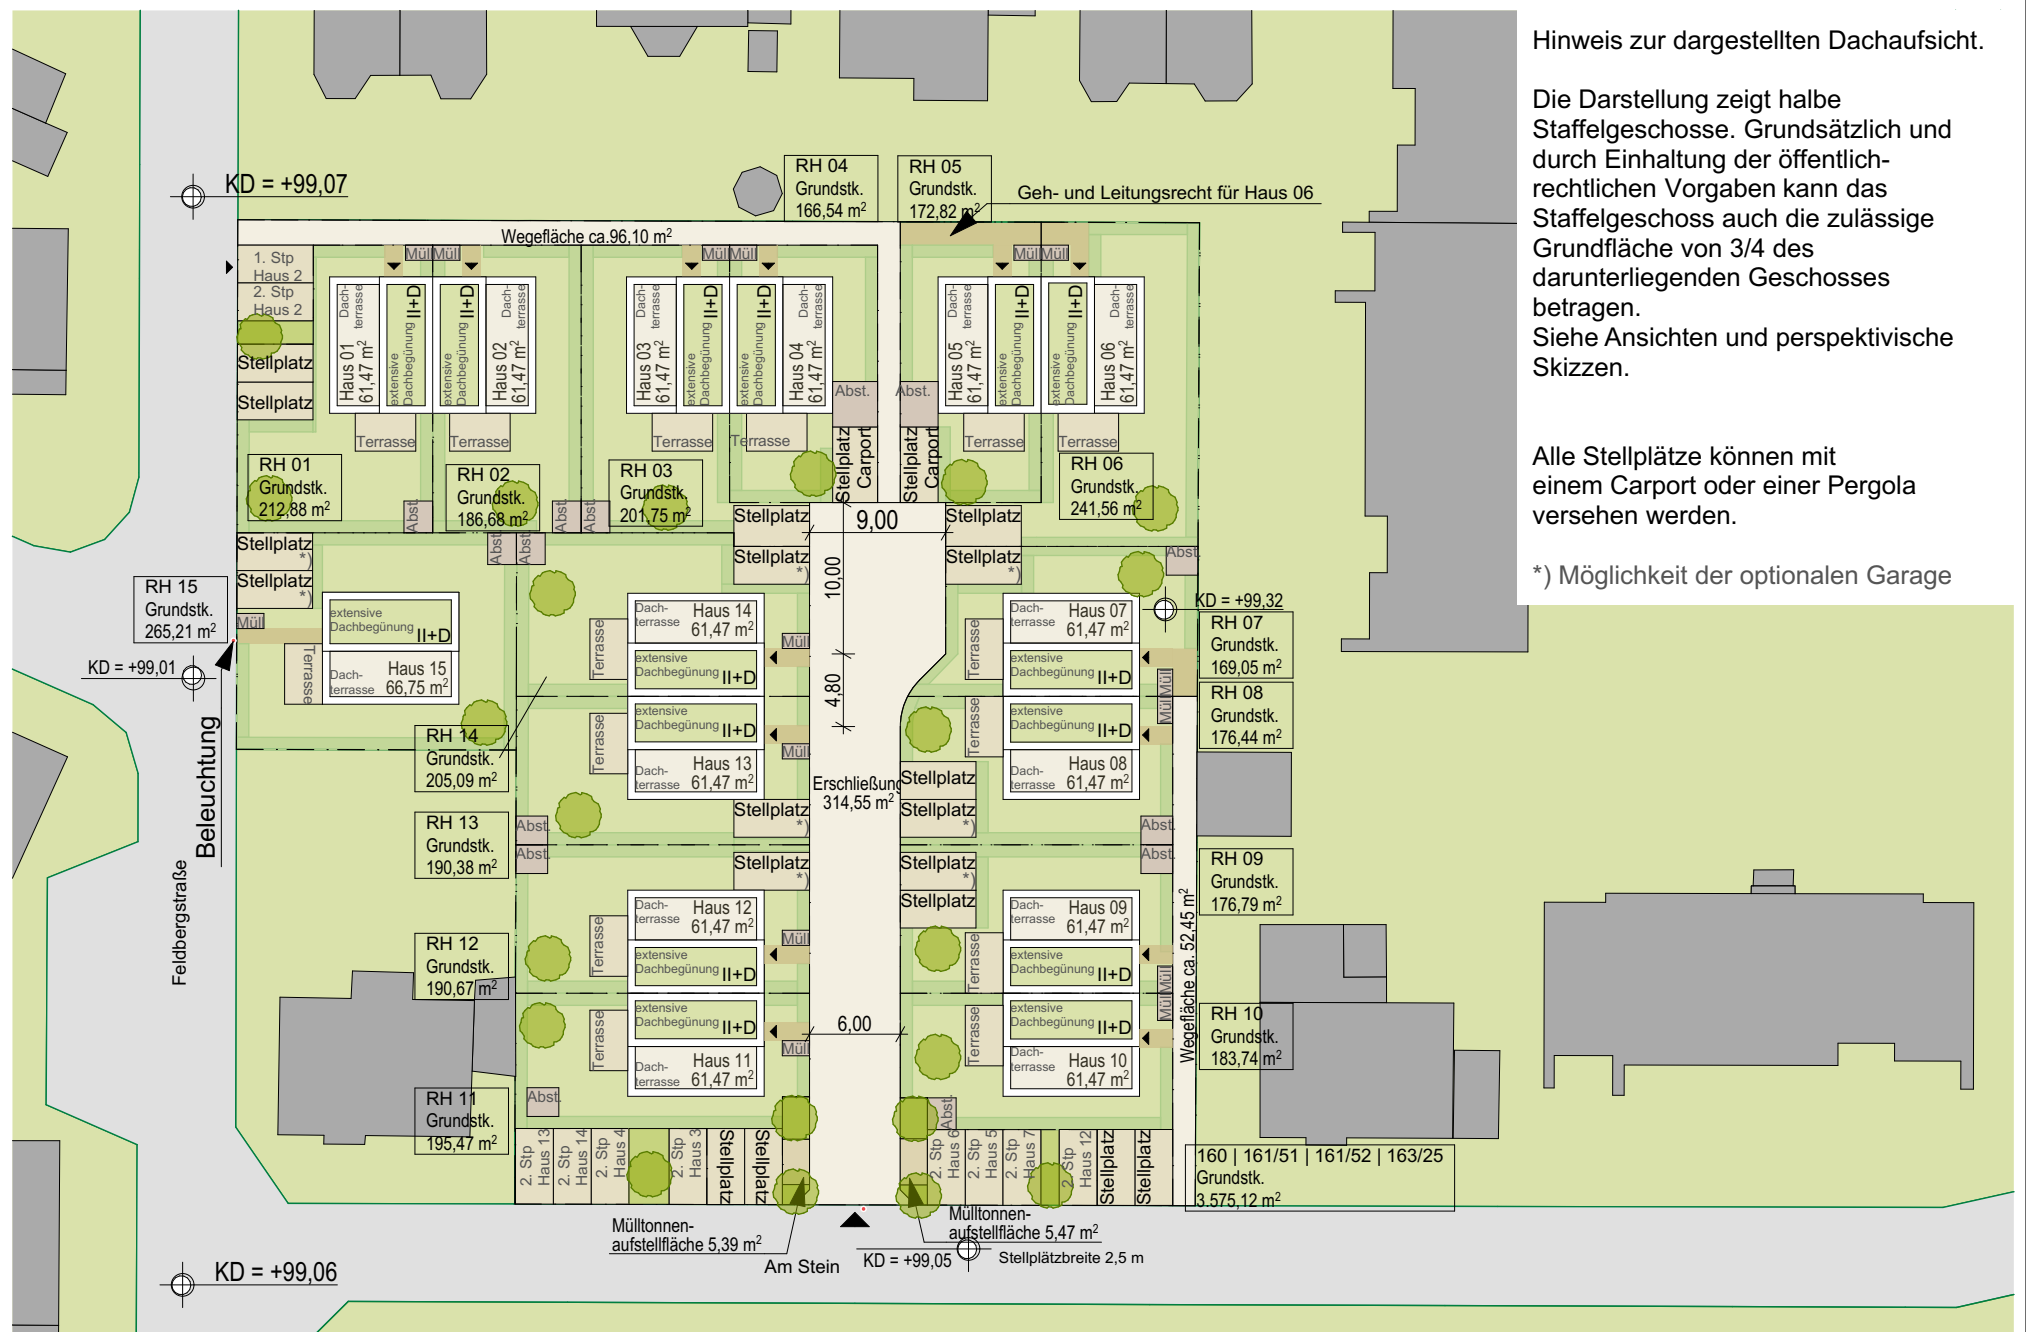

Bauherr:

Lechner Immobilien Development GmbH

16104- VEP Weiterstadt-Braunshardt
16104_VEP_1_Lageplan_aktualisierter VEP

M 1:500

28.04.2017

planquadrat
ELFERS GESKES KRÄMER