




Stadt Weiterstadt

Datum: 18.09.2017

Gemeinde:
Gemarkung:
Flur: , Flurstück: /

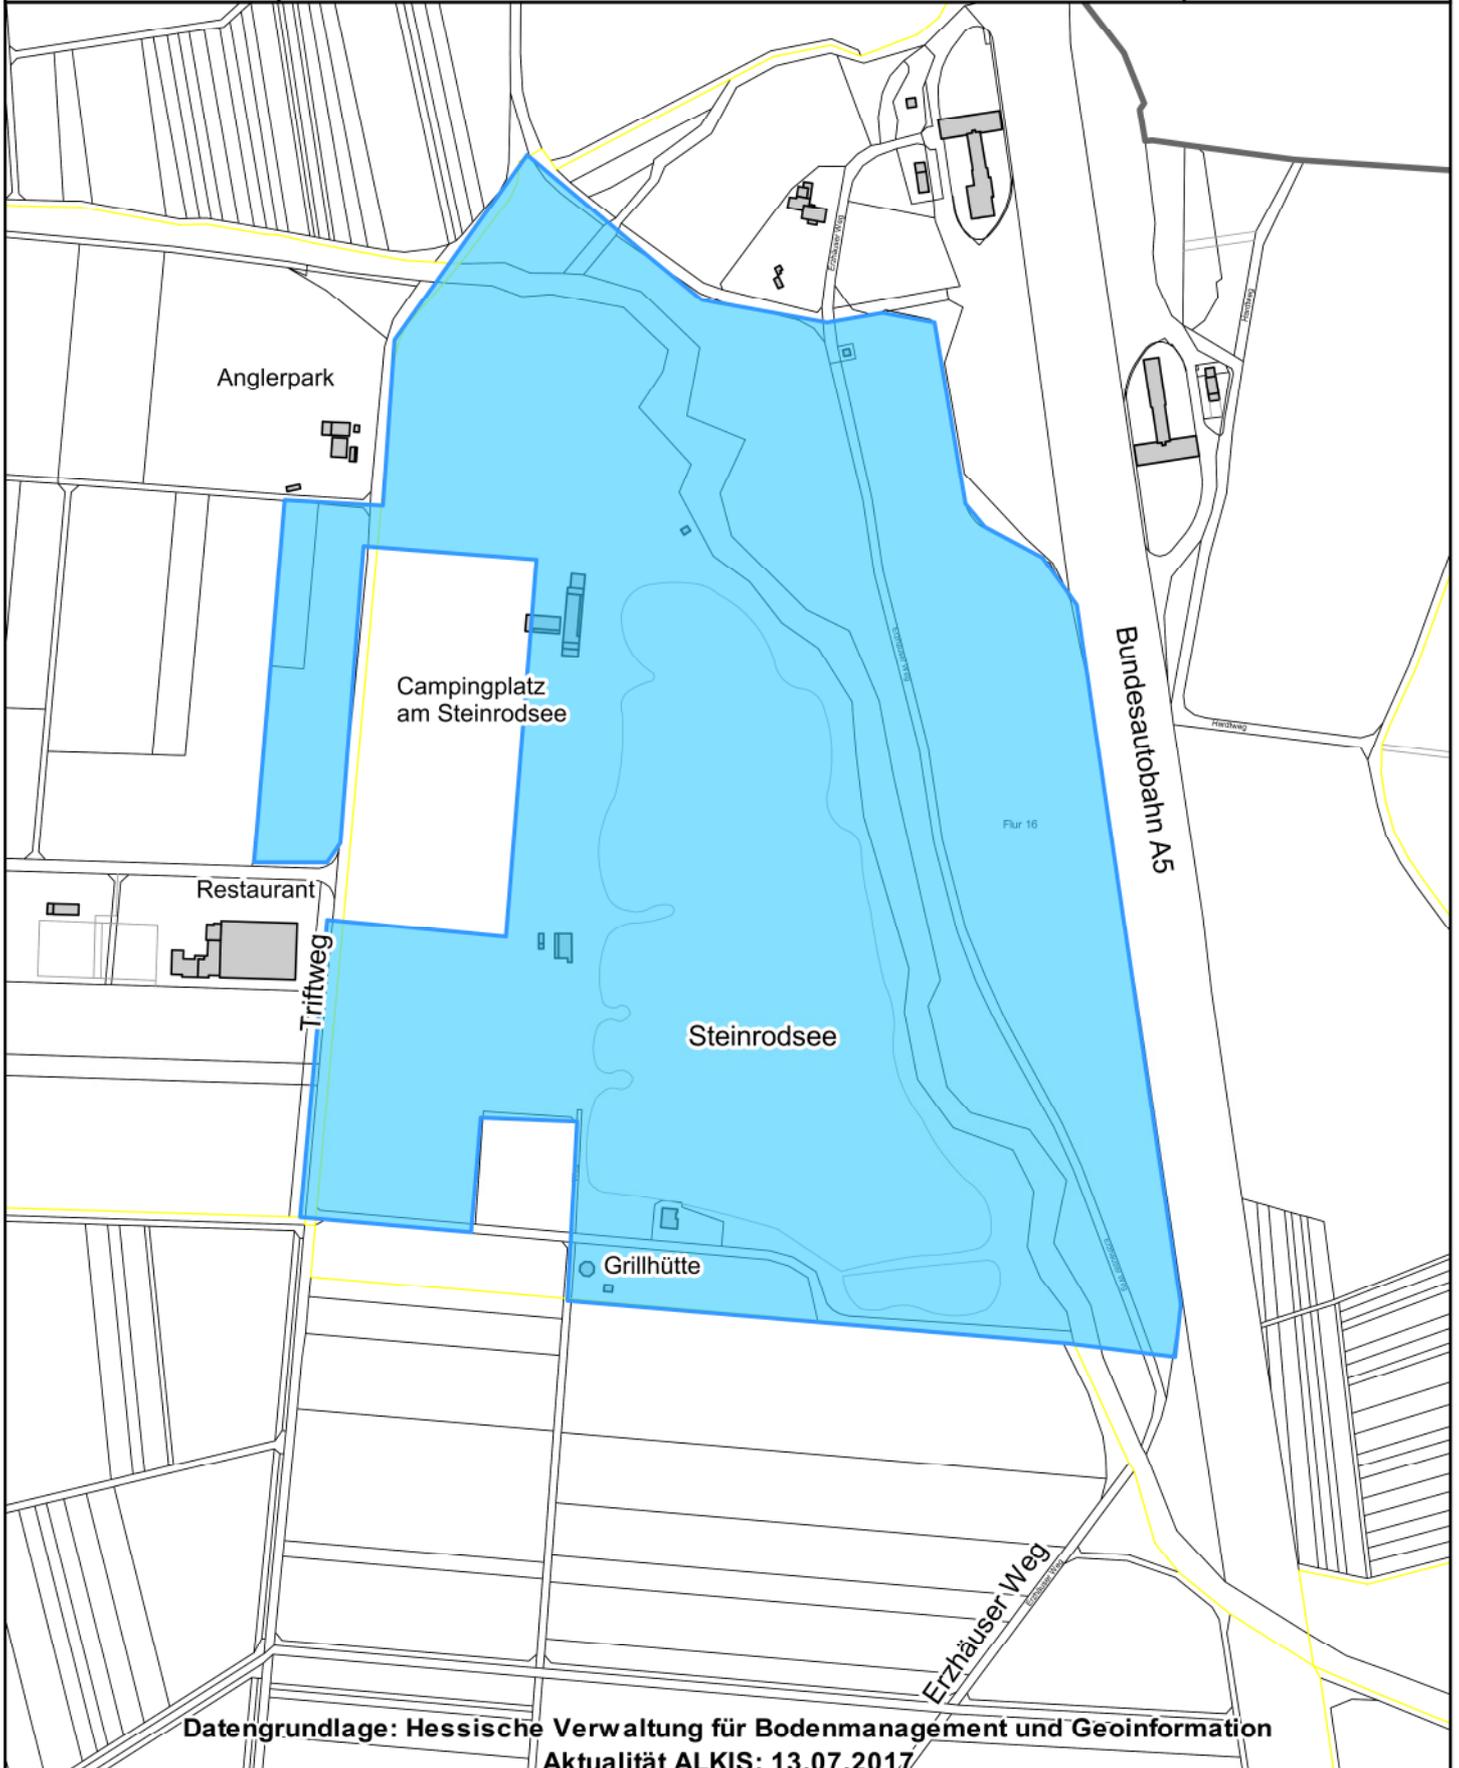

Datengrundlage: Hessische Verwaltung für Bodenmanagement und Geoinformation
Aktualität ALKIS: 13.07.2017

M 1:5.000

