





13

Darmstädter Landstraße


479/2

JUZE

Schloßgasse

Ehemalige Schloßschule  
Projektierte Kita

-Kletterwand-  
Grundstücksgrenze

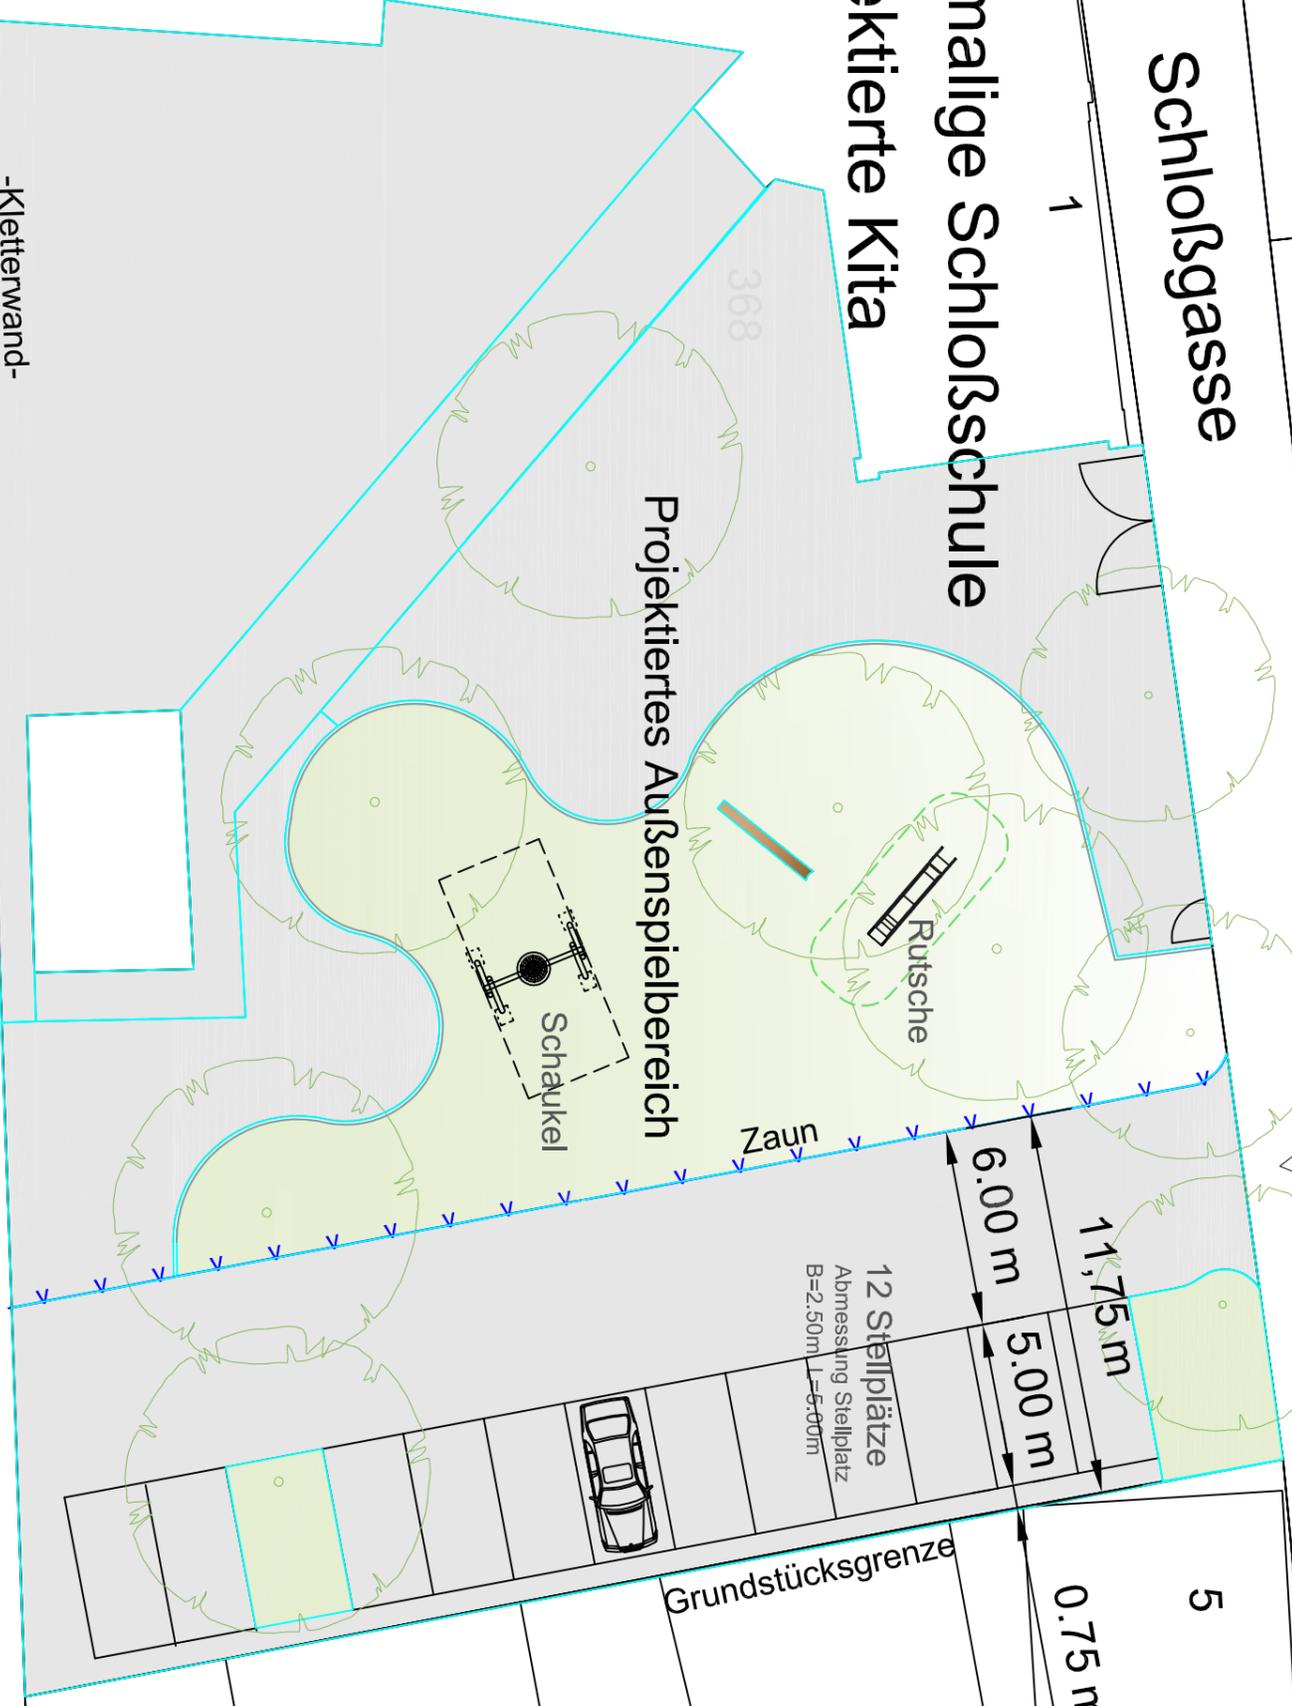

Projektierte  
Zufahrt Parkplatz

12 Stellplätze  
Abmessung Stellplatz  
B=2.50m L=5.00m

6.00 m  
11.75 m  
5.00 m

5  
0.75 m

Grundstücksgrenze

895/3

7

14



STADT WEITERSTADT  
Technische Verwaltung  
Riedbahnstraße 6, 64331 Weiterstadt

BAUVORHABEN:

BAUHERR:

Magistrat der  
Stadt Weiterstadt  
Riedbahnstraße 6

64331 WEITERSTADT

Umgestaltung ehemalige Schloßschule

PLANBEZEICHNUNG:

Lageplan Variante 1

O.M.

Maßstab:	am	vom
gezeichnet:		Kirchner
bearbeitet:	Februar 2019	Kirchner
Blatt Nr.:		



13

Darmstädter Landstraße

479/2


JUZE

Schloßgasse

Ehemalige Schloßschule  
Projektierte Kita

-Kletterwand-  
Grundstücksgrenze

14

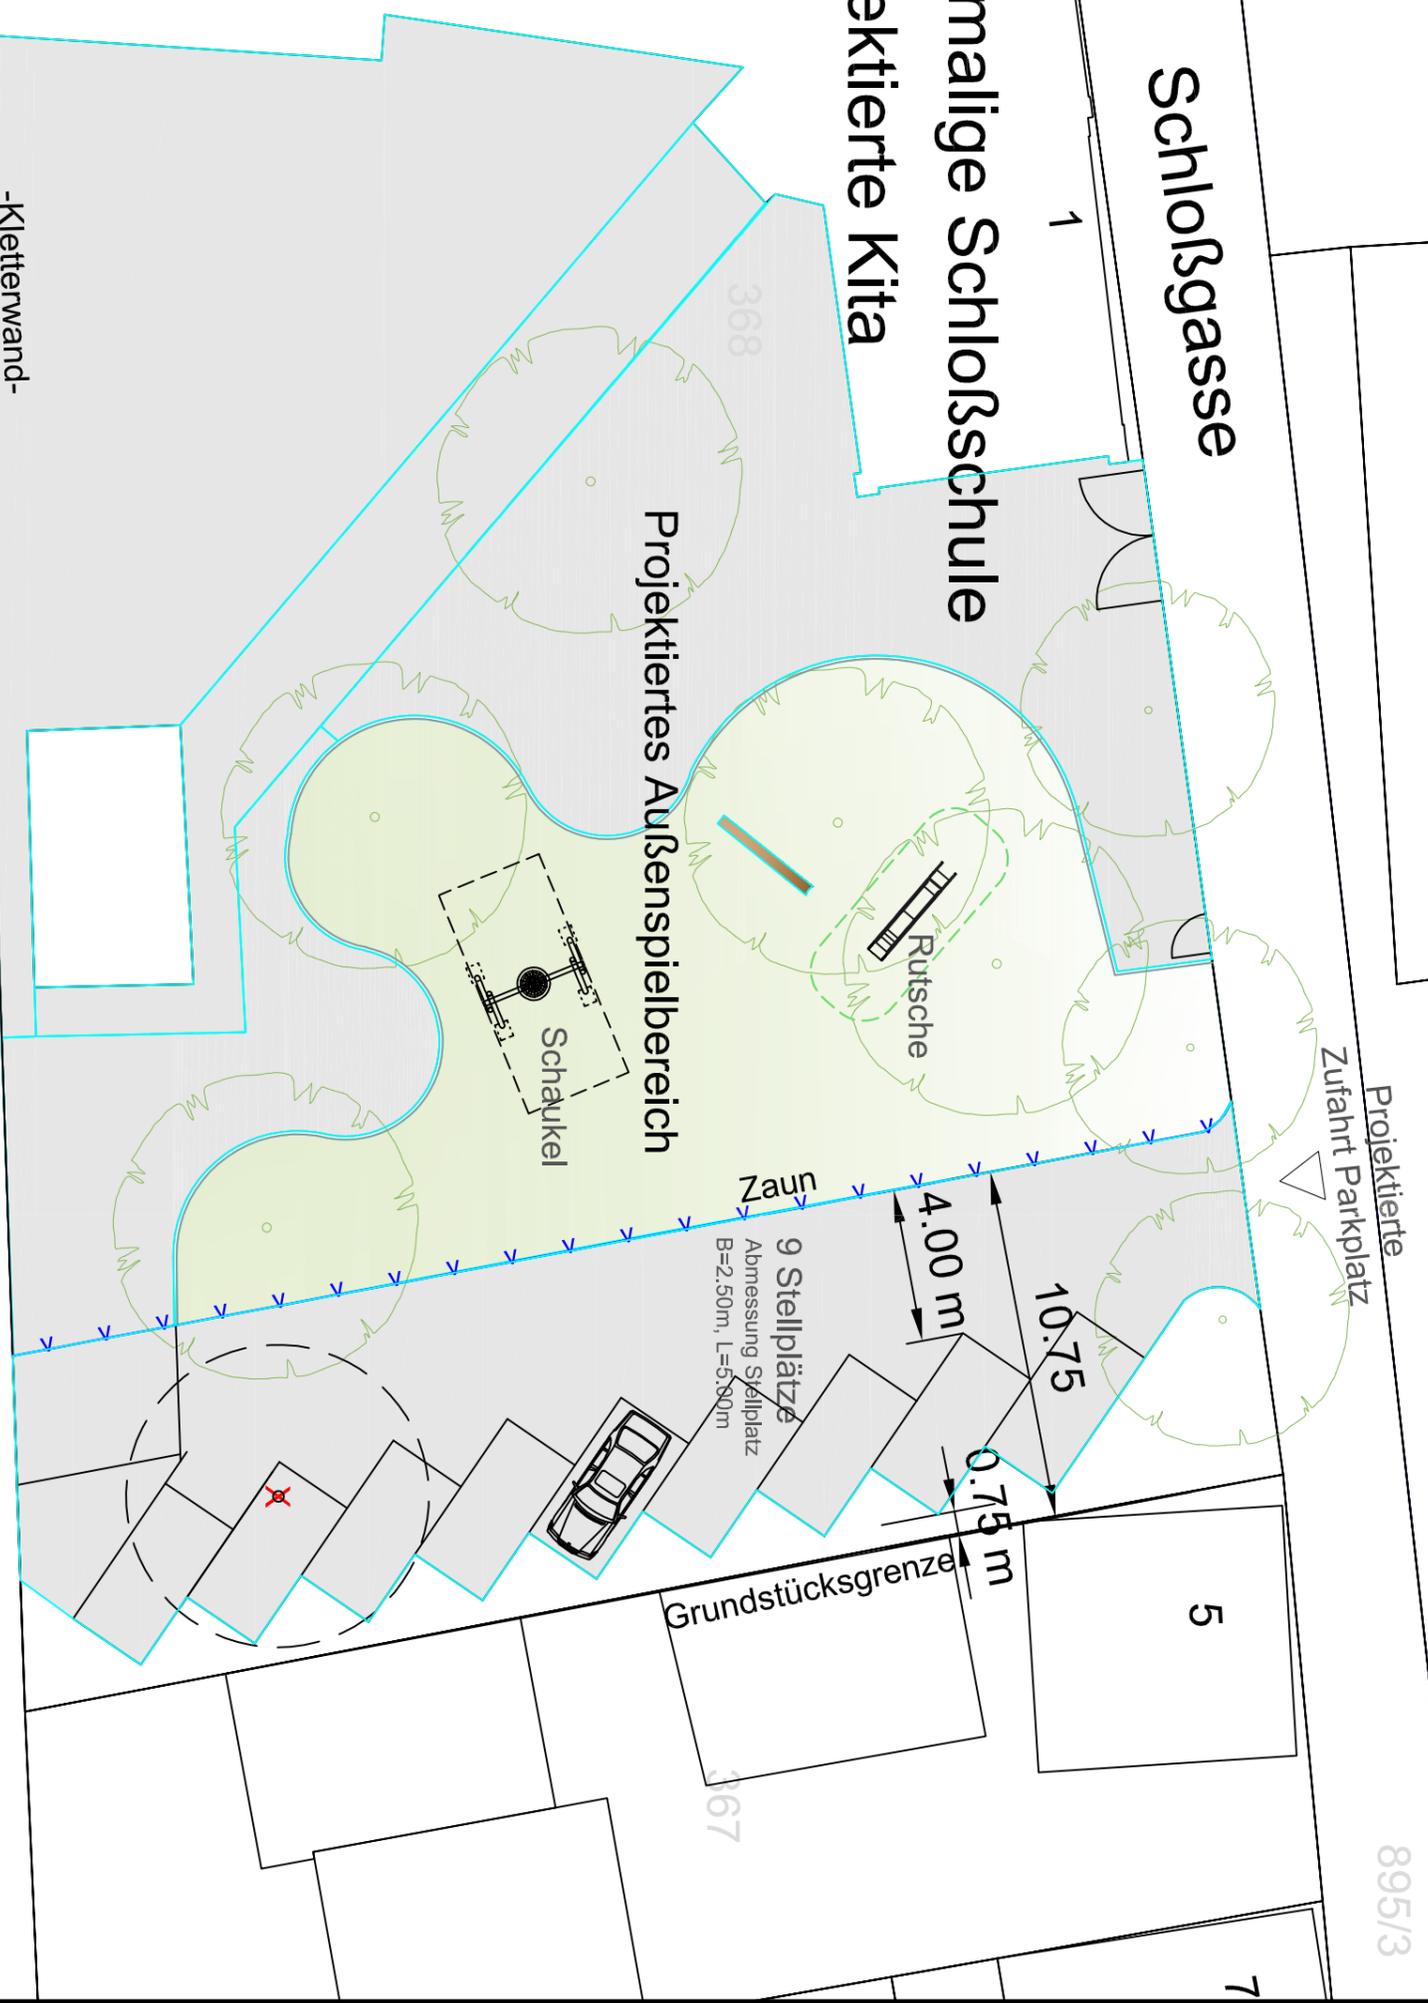

STADT WEITERSTADT  
Technische Verwaltung  
Riedbahnstraße 6, 64331 Weiterstadt

BAUVORHABEN:

BAUHERR:

Magistrat der  
Stadt Weiterstadt  
Riedbahnstraße 6

64331 WEITERSTADT

PLANBEZEICHNUNG: Umgestaltung ehemalige Schloßschule

Lageplan Variante 2

O.M.

Maßstab:	am	vom
gezeichnet:		Kirchner
bearbeitet:	Februar 2019	Kirchner
Blatt Nr.:		