

Gebäudeeckdaten

Das im Jahr 1971 errichtete Bürgerhaus Schneppenhausen verfügt über,

- | | |
|-----------------------------|--------------------|
| 1. einen Saal/Bühne mit | 278 m ² |
| 2. einen Sitzungsraum mit | 56 m ² |
| 3. einen Multifunktionsraum | 64 m ² |
| 4. ein Foyer mit | 60 m ² |
| 5. eine Kegelbahn mit | 100 m ² |
| 6. einen Jugendraum | 24 m ² |
| 7. eine Küche mit | 22 m ² |

Die technische Ausstattung entspricht dem zum Zeitpunkt der Errichtung gültigen Stand der Technik.

Ein Großteil der Gebäudetechnik stammt noch aus der Zeit der Errichtung des Gebäudes bzw. sind teilweise im Rahmen der laufenden Gebäudeunterhaltung modernisiert worden. Insgesamt entspricht die Gebäudetechnik nicht dem heutigen Standard.

Das ursprüngliche Flachdach des Bürgerhauses wurde Mitte der 1990er Jahren durch ein Schrägdach ersetzt.

Gebäudenutzung

Das Bürgerhaus wird zu 80% durch ortsansässige Vereine genutzt. Darüber hinaus wird im Saal des Bürgerhauses Schulsport abgehalten.

Im Einzelnen stellen sich die durchschnittlichen jährlichen Vermietungen/Nutzungen wie folgt da,

Einzelvermietung:

7- 9	Privatvermietungen
19- 22	Vereinsvermietungen
5- 6	städtische Vermietungen (Kulturveranstaltungen)

Dauernutzung:

480 Stunden Schulsport
1.500 Stunden Vereine (SKG Schneppenhausen, FSV Schneppenhausen, AWO, DRK, Freiwillige Feuerwehr usw.)


Investitionsmaßnahmen

Seit Errichtung des Bürgerhauses wurden aus der Heizungserneuerung 1993 der Dachsanierung Mitte der 1990er Jahre und der Instandsetzung der Holzverkleidung im Saal 2004 keine nachhaltigen Investitionen getätigt.

Um das Bürgerhaus grundhaft zu sanieren sind nachfolgende Aufwendungen erforderlich. Die hier genannten Sanierungsvorschläge haben zum jetzigen Zeitpunkt noch Anspruch auf Vollständigkeit. Ebenso handelt es sich bei den genannten Sanierungskosten um grobe Schätzungen zu denen noch keine genauen Kostenanalysen vorliegen.


1. Sanierung der Heizungsanlage und Heizungsverteilung

Kostenaufwand: 90.000,00 €

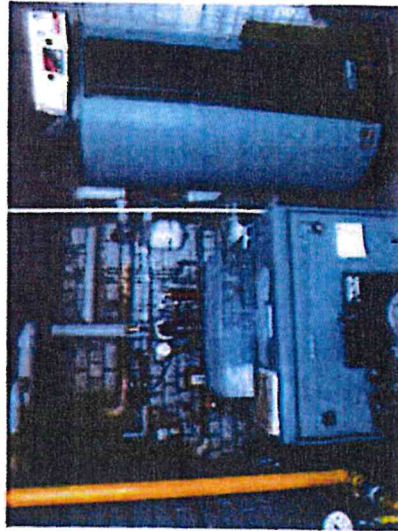


2. Sanierung der Lüftungstechnik

Kostenaufwand: 20.000,00 €

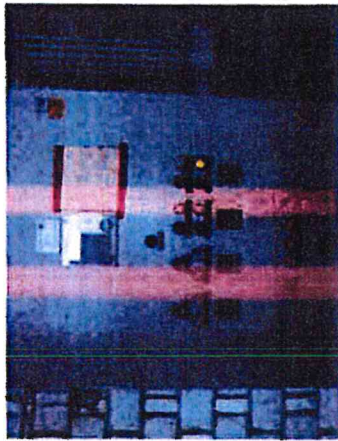

3. Sanierung der Gebäudeelektrik

Kostenaufwand: 70.000,00 €

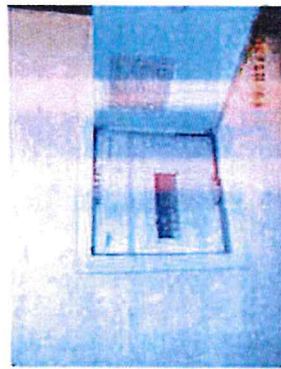



4. Sanierung der gesamten Dachflächen

Kostenaufwand: 220.000,00 €



5. Sanierung der Fussböden

Kostenaufwand: 100.000,00 €

 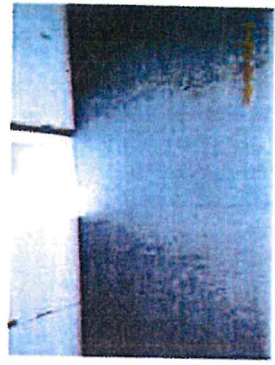


6. Sanierung und Dämmung der Fassade

Kostenaufwand 70.000,00 €




7. Sanierung der Fenster und Türen

Kostenaufwand: 90.000,00 €

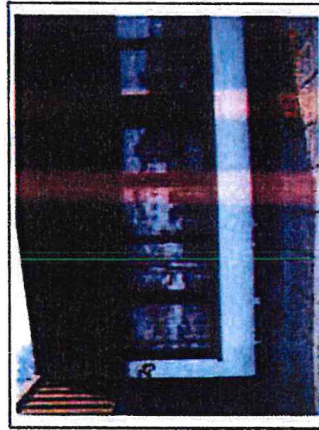

8. Sanierung der Wasserleitungen und Sanitäranlagen

Kostenaufwand: 67.000,00 €

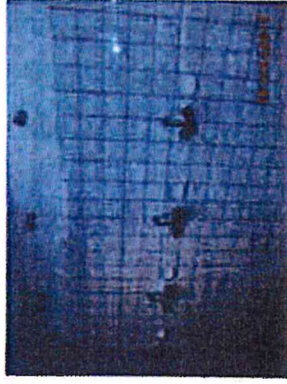


Der gesamte grob geschätzte Sanierungsbedarf in Höhe von 1.015.840,00 € ist in der nachfolgenden Zusammenstellung nach den jeweiligen Gewerken aufgelistet.

Neue Heizungsanlage	30.000,00 €
Heizungsverteilung erneuern	60.000,00 €
Wasserleitungen erneuern	27.000,00 €
Lüftungsanlage erneuern	20.000,00 €
Elektrik erneuern	70.000,00 €
Kanal erneuern	80.000,00 €
Dach erneuern	220.000,00 €
Böden erneuern	100.000,00 €
Fassade dämmen	70.000,00 €
Innenhof neu gestalten	0,00 €
Sanierung des Turms	0,00 €
Verschönerungsarbeiten	60.000,00 €
Keller abdichten	0,00 €
Türen und Fenster erneuern	90.000,00 €
Sanitäranlagen erneuern	40.000,00 €
Fundamentarbeiten	40.000,00 €
Planungskosten	108.840,00 €
	1.015.840,00 €

Notizen


Um diese Kostengröße einschätzen bzw. vergleichen zu können, wird auf die vorliegenden Planungskosten für den Neubau Bürgerhauses Braunschardt in Höhe von rund 3.300.000,00 € verwiesen. Dieses Gebäude ist jedoch nach dem neusten Stand der Bau- und Gebäudetechnik geplant.

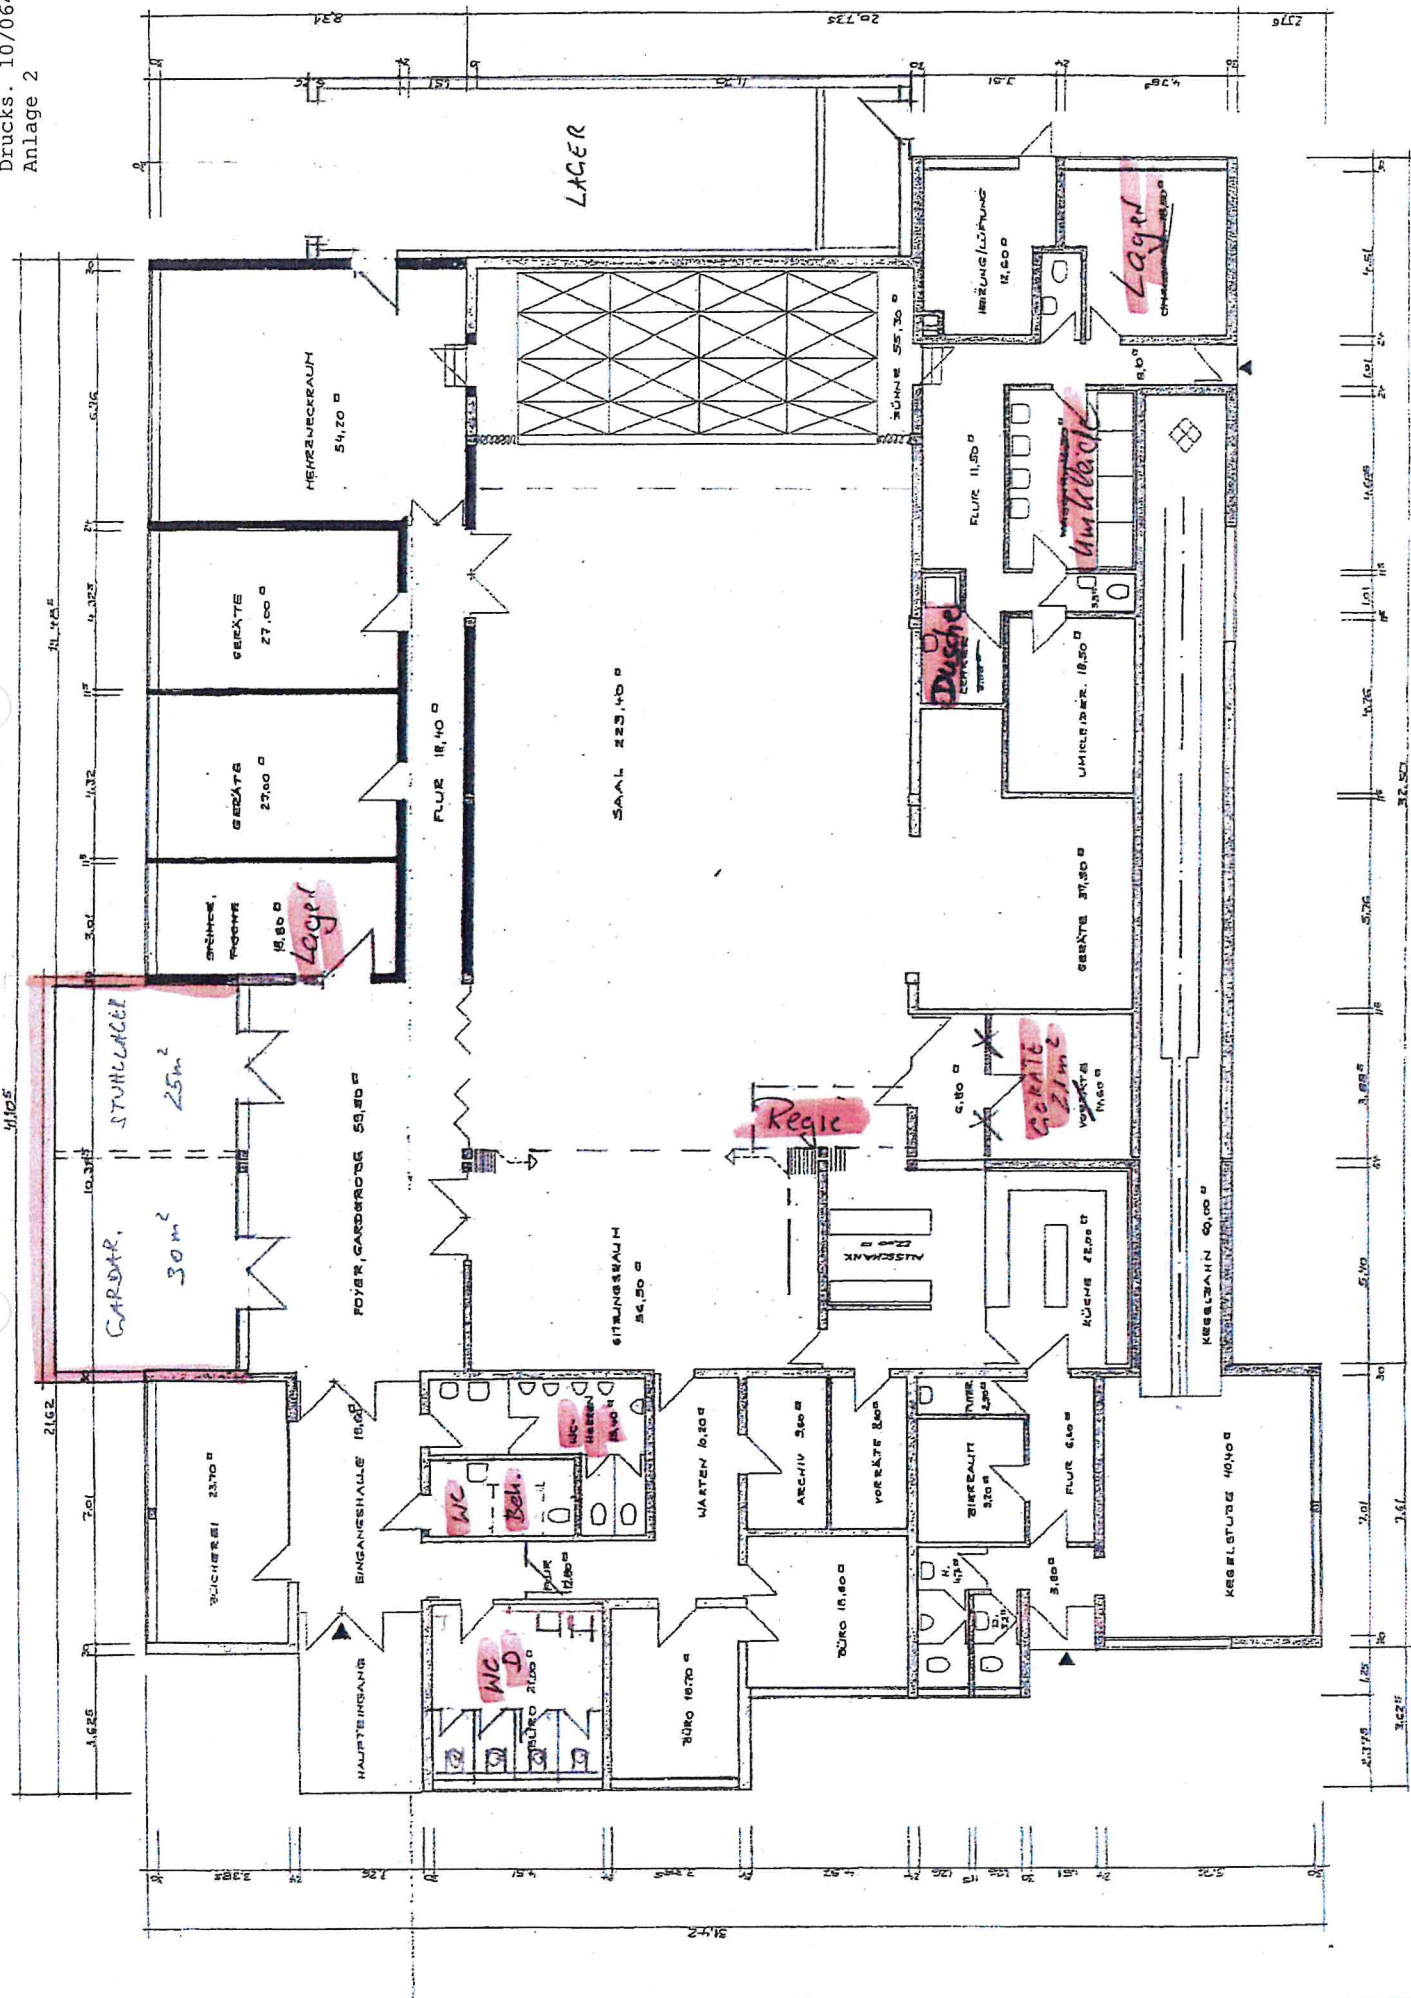

Variante 1

18. April 2018

architekten
info

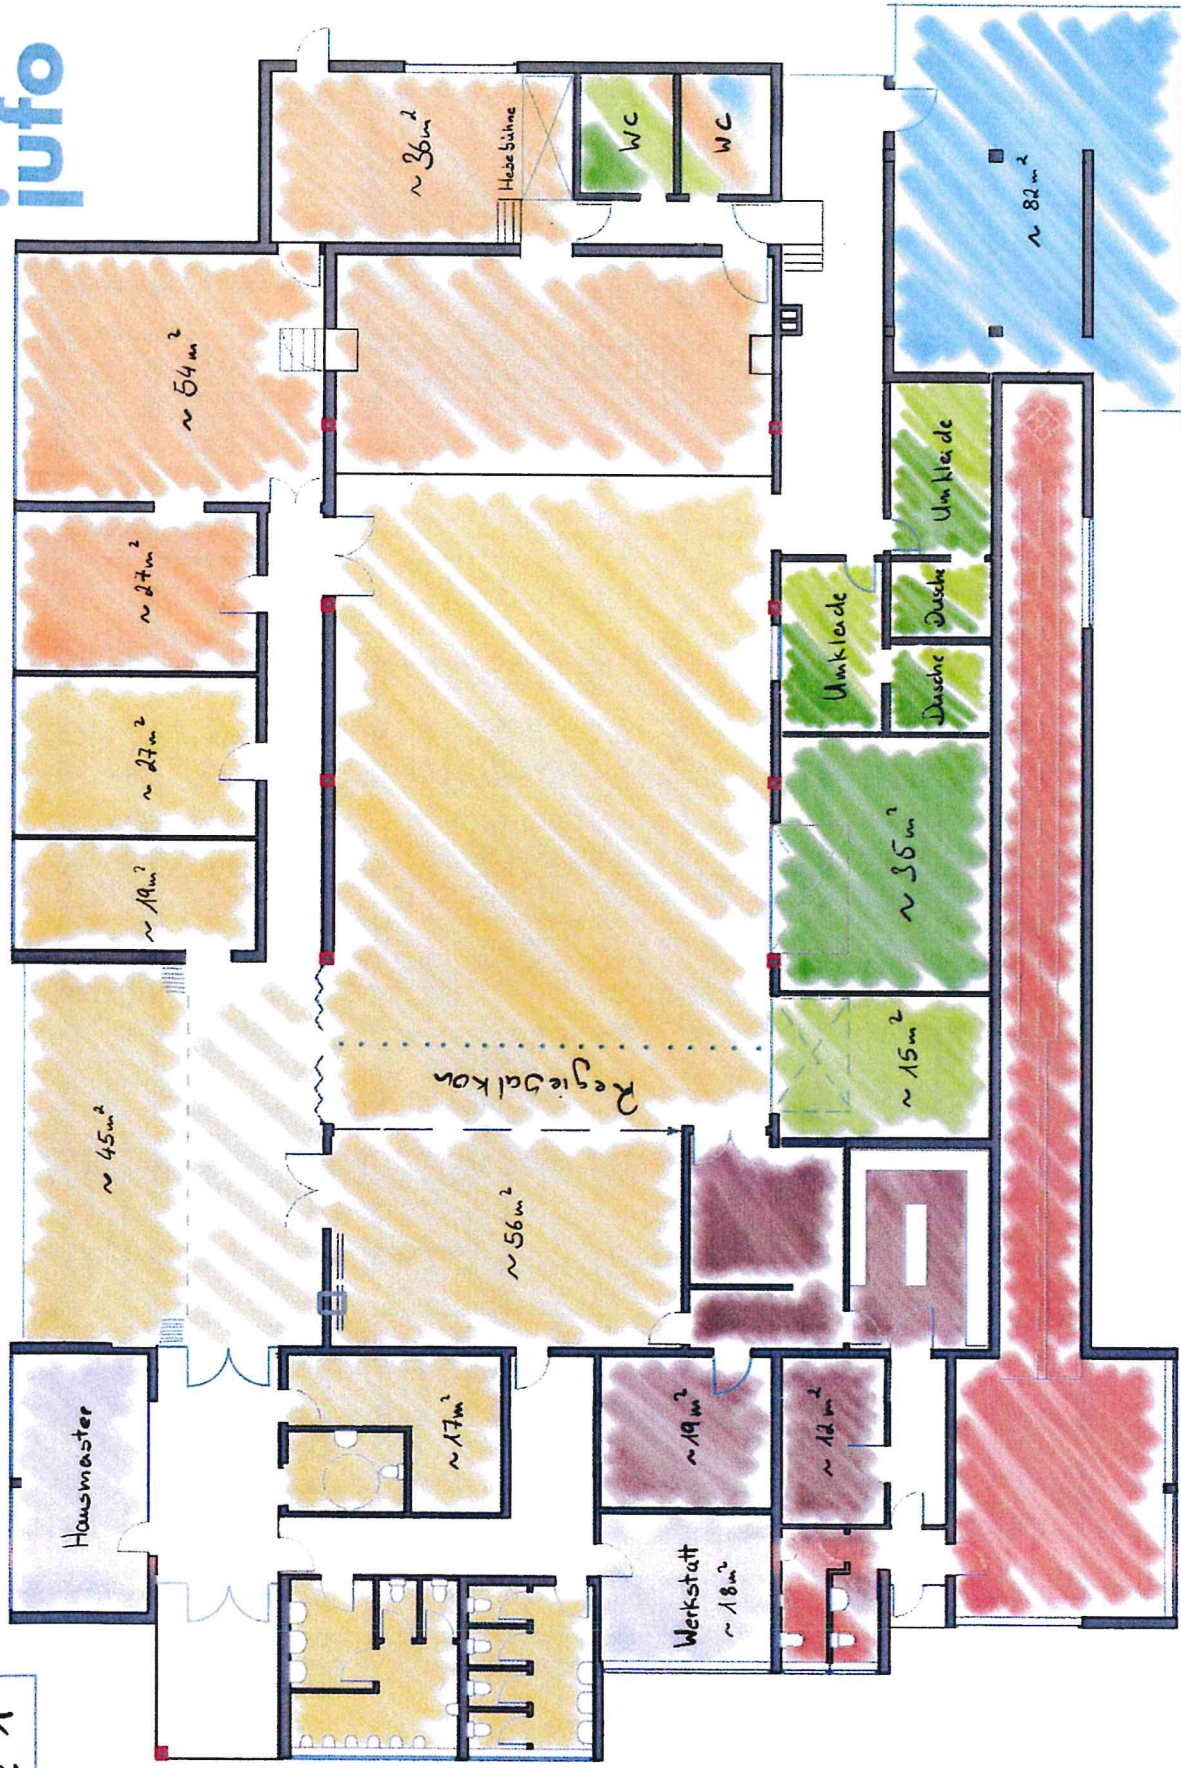


allgemein Sport 1 Sport 2 Kegel Theater Küche Jugend Jugend Hausmaster

Variante 2


18. April 2018

architekten
info

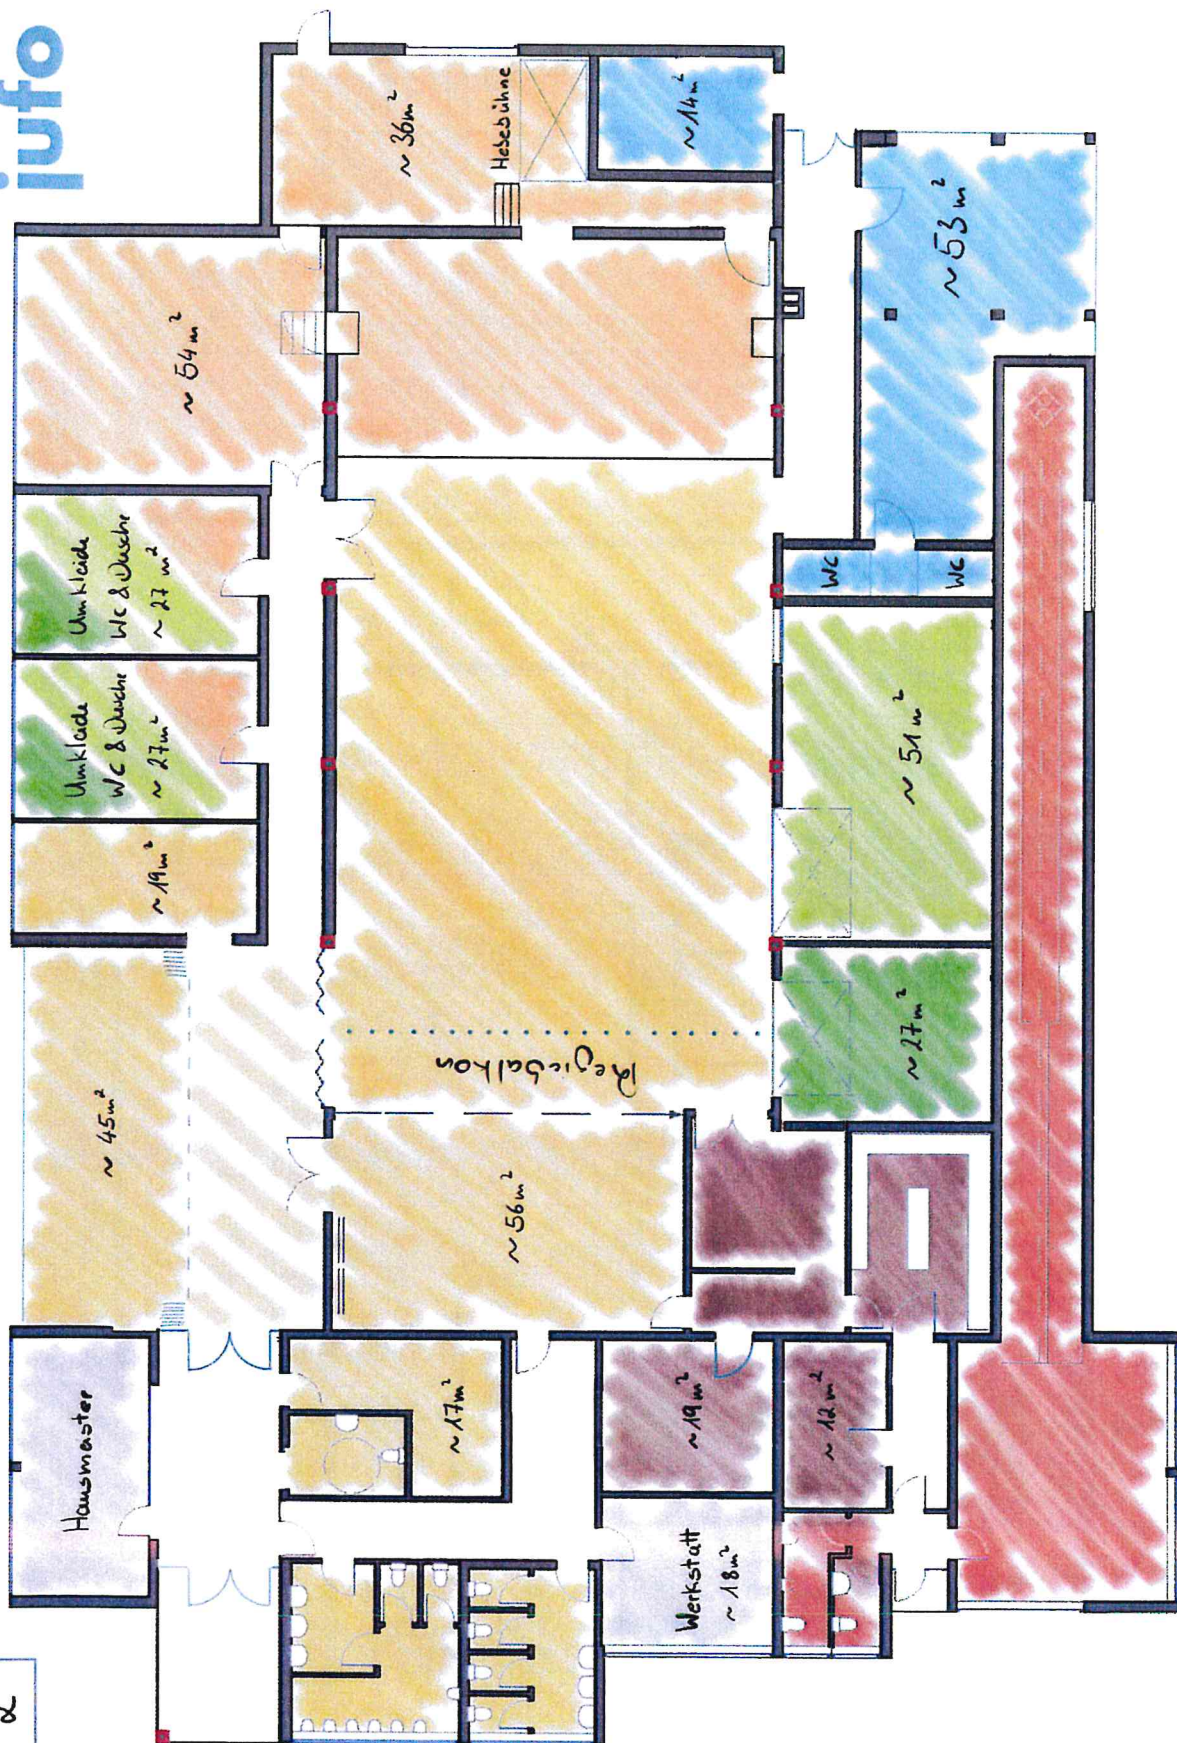


allgemein Spot 1 Spot 2 Theater Kegel Jugend Küche Hausmaster


A5

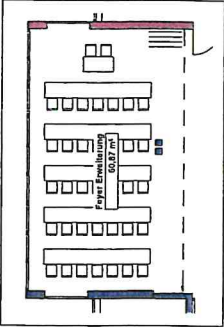


Foyer Erweiterung Bestuhlungsmöglichkeit 2

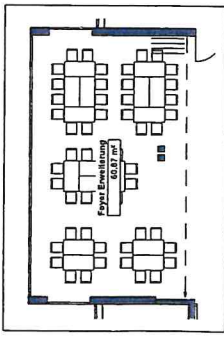


Foyer Erweiterung Bestuhlungsmöglichkeit 3

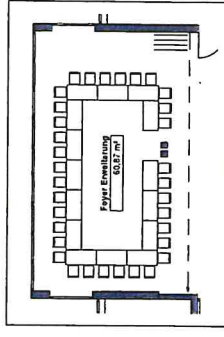


Foyer Erweiterung Bestuhlungsmöglichkeit 4

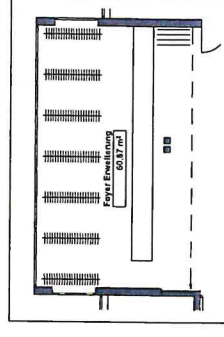


Foyer Erweiterung Garderobenvariante

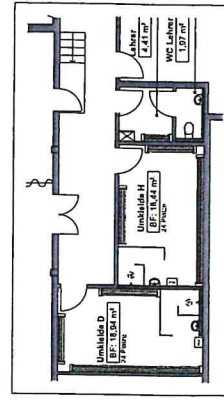

Umkleiden Variante 2

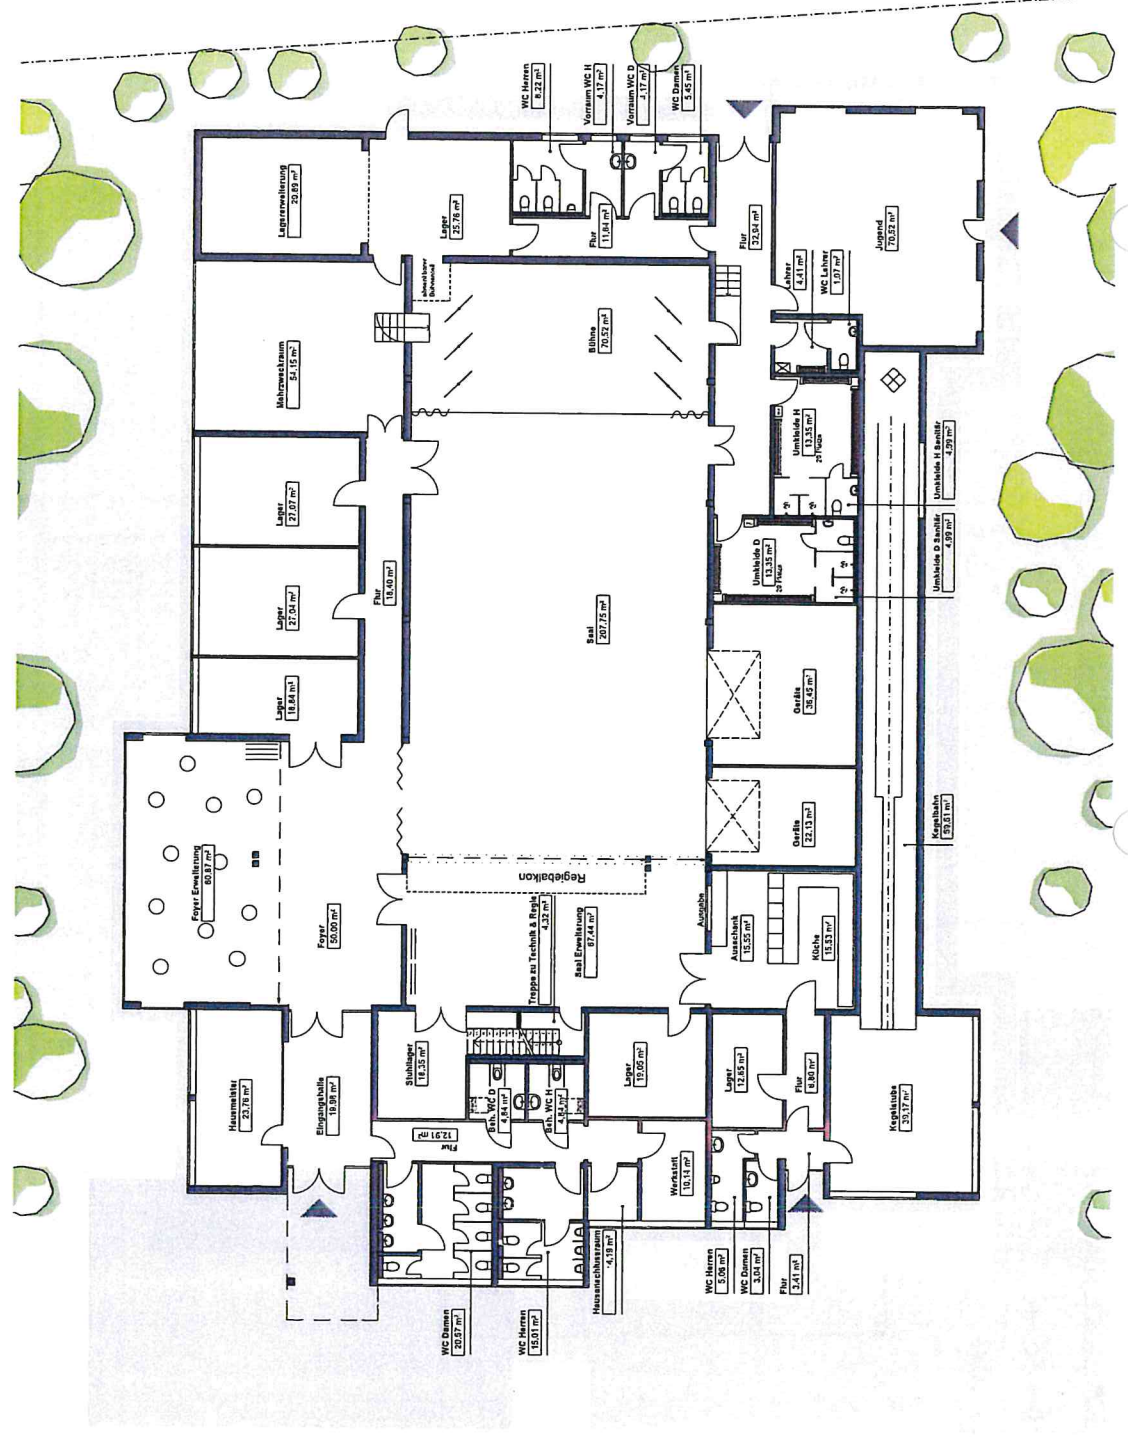

architekten jufo	
Vorentwurf	
VORABZUG ZUR ABSTIMMUNG IM PROJEKTBEIRAT	
1760 Bürgerhaus Schneppenhausen	
Vorentwurf	

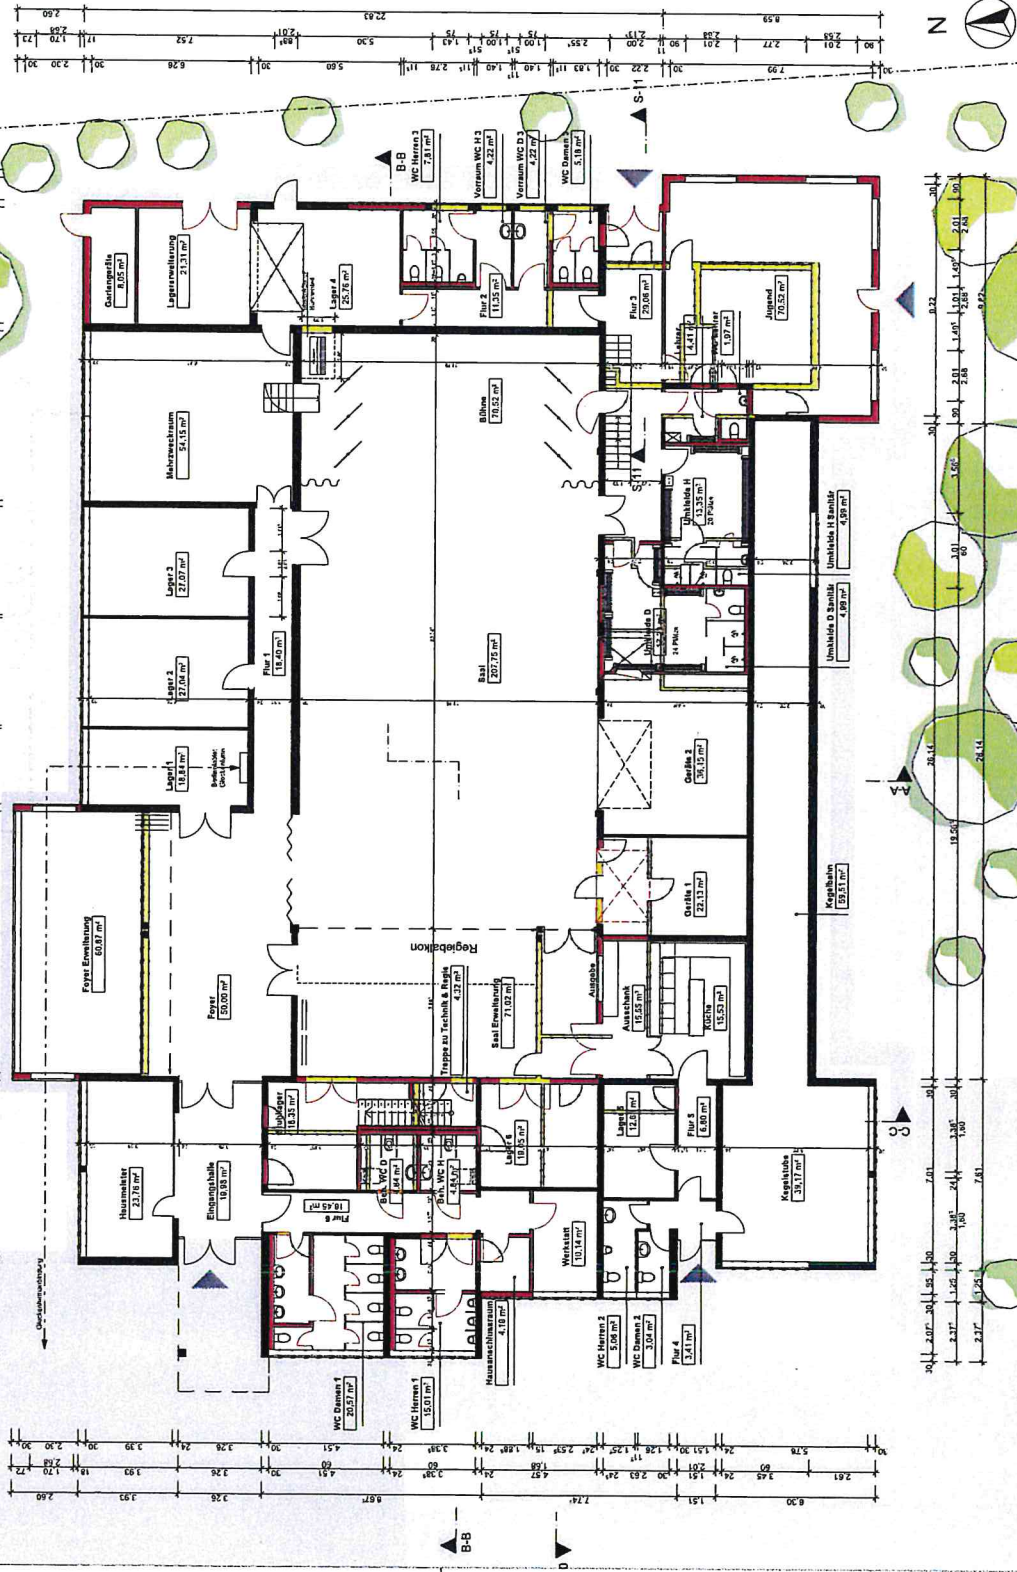

Legende

Abbruch	Neubau	Bestand
---------	--------	---------

architekten	jufu
Vorwurf	
1760 Bürgerhaus Schneppenhausen	
Erdgeschoss	


Legende

- Abbruch
- Neubau
- Bestand

architekten
jufo

Vorentwurf

1760 Bürgerhaus Schneppenhausen









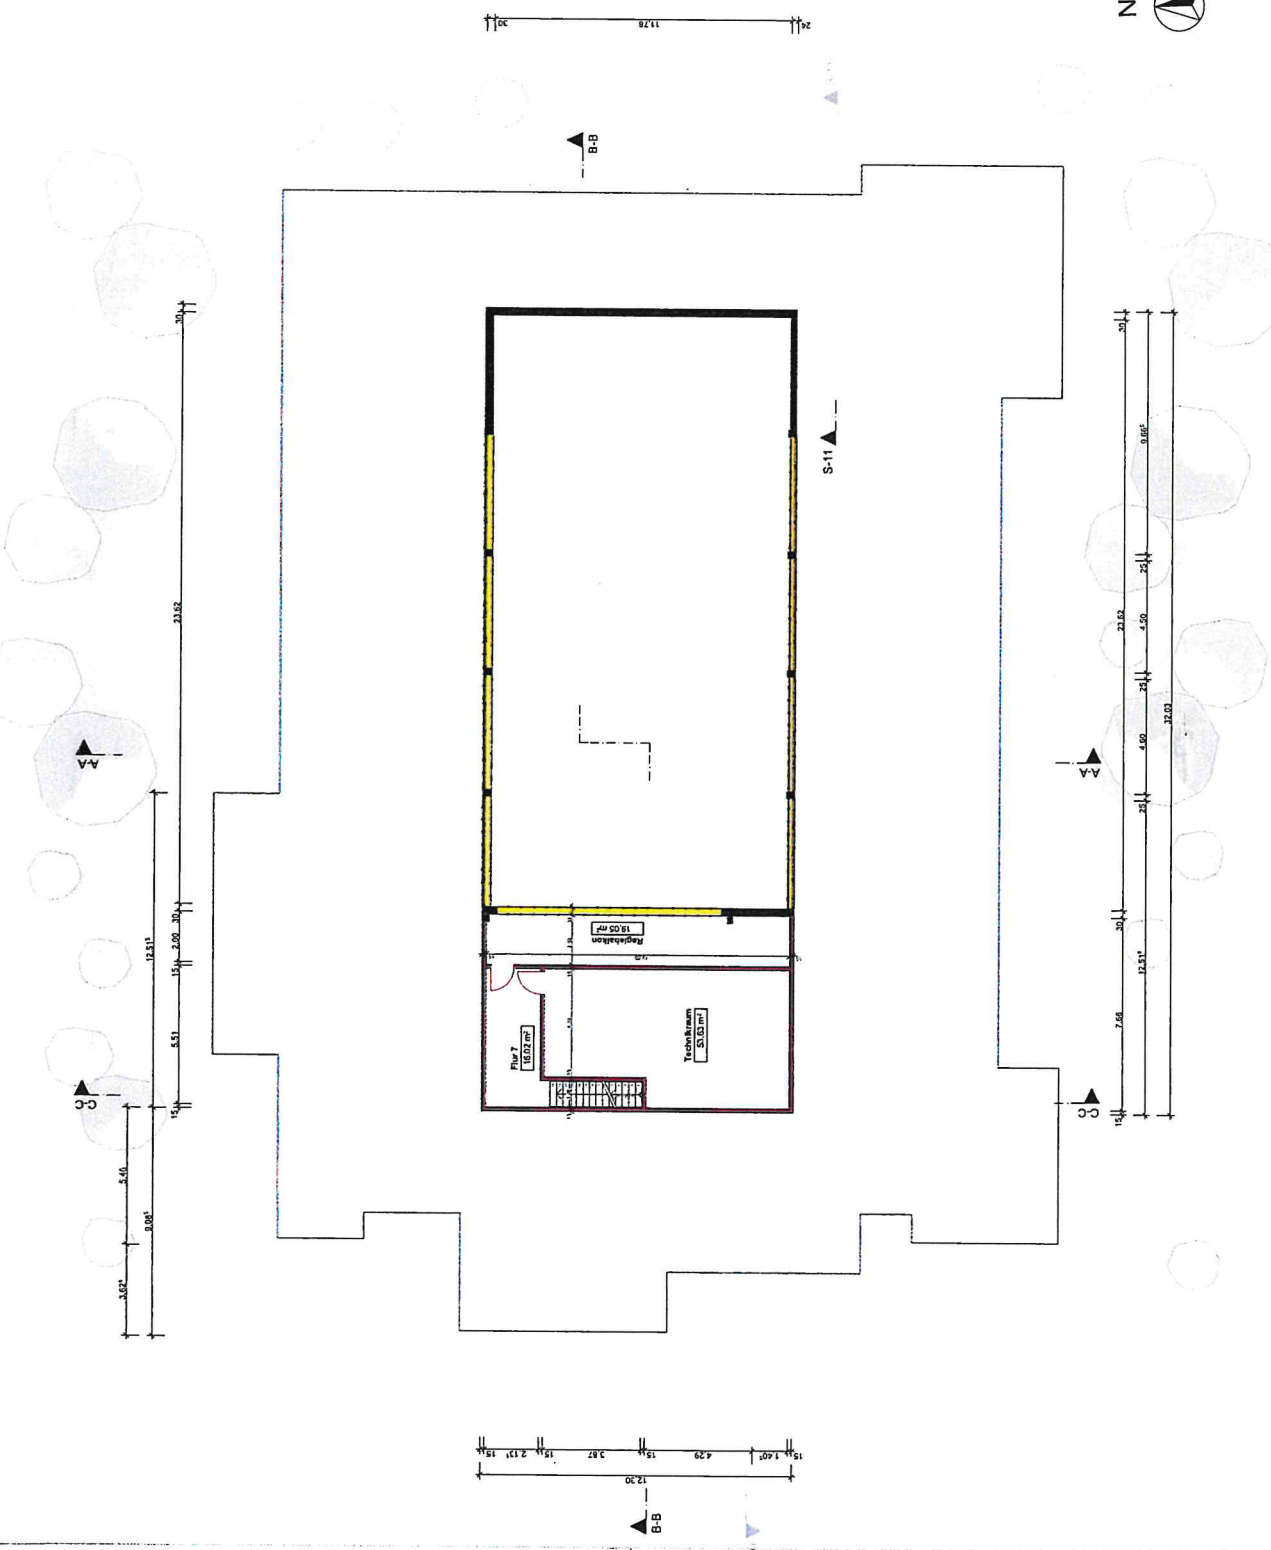

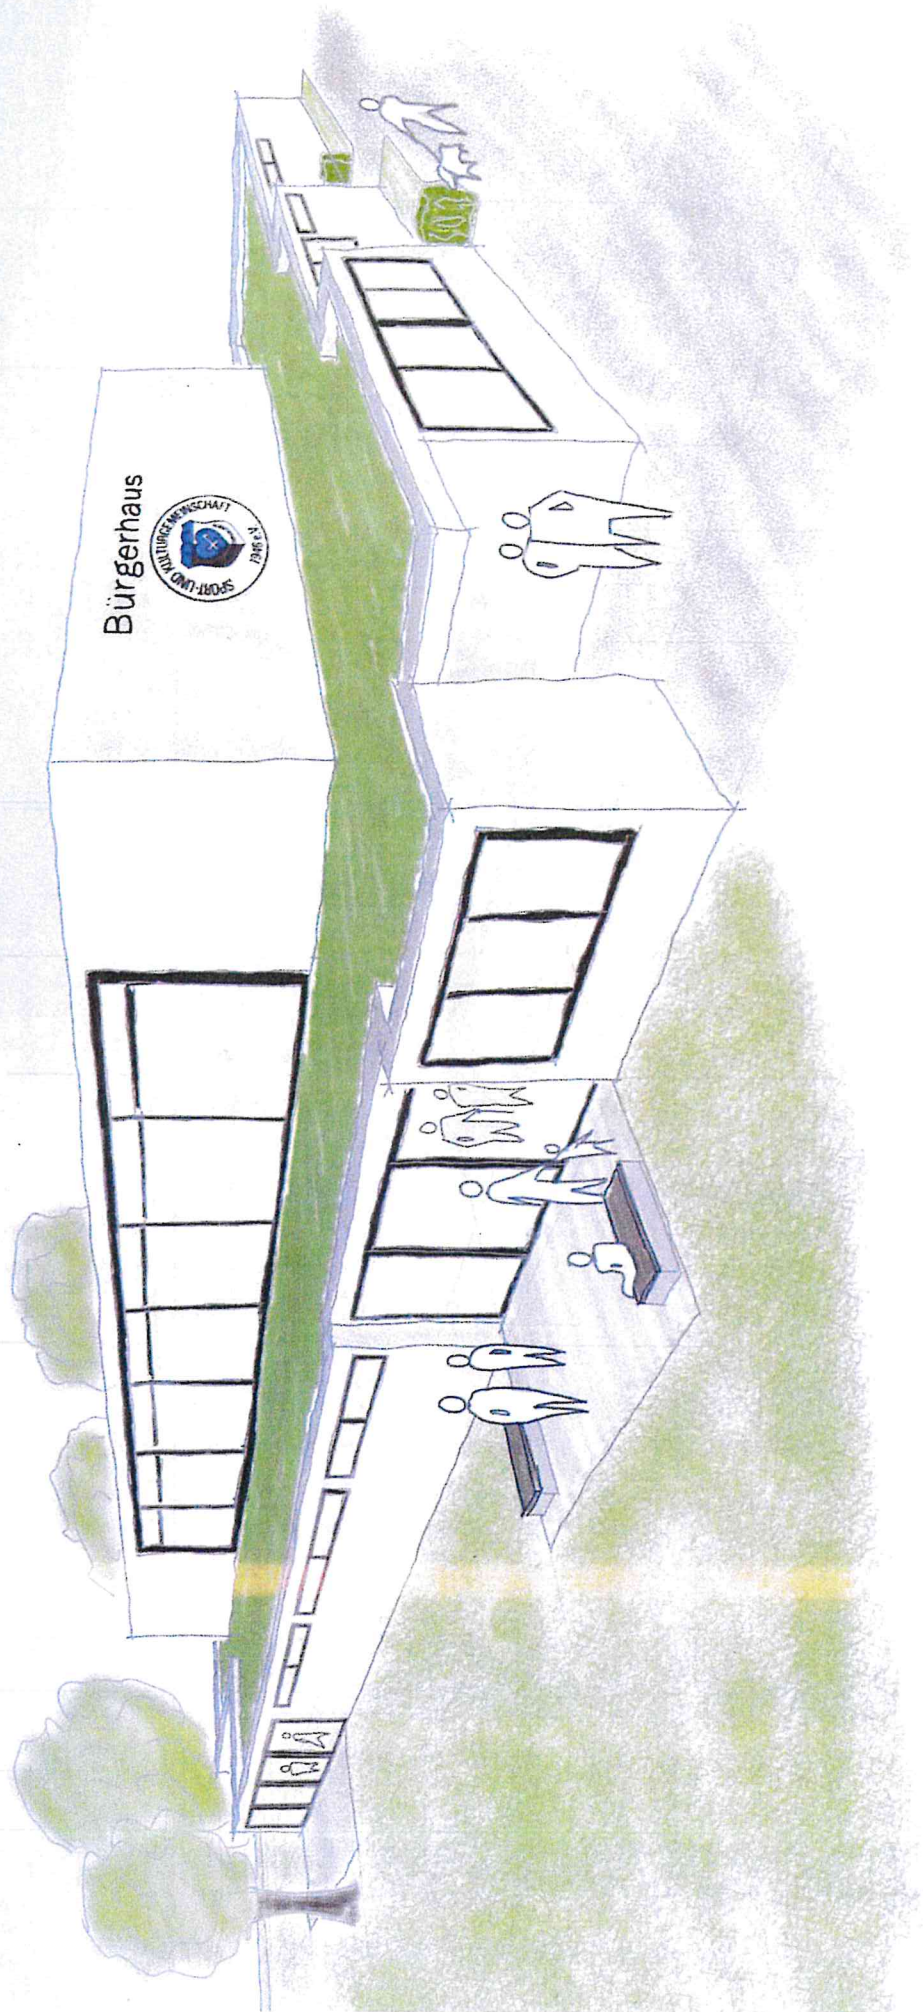

Kostenvergleich Sanierung - Neubau

Objekt: 1760 Bürgerhaus Schneppenhausen

Datum: 15. August 2018

Kostengruppen	Bau teil:	Ausführung	Gesamtpreis Brutto	
			Sanierung	Neubau
200	Erschließung		14.000 €	60.000 €
220	Erschließung zu KG 400		14.000 €	
212	Abbruchmaßnahmen			335.000 €
300	Baukonstruktion		1.976.000 €	2.050.000 €
310			391.000 €	
311	Baugruben,			
324/326	Bodenplatten/Abdichtung			25.000 €
324	Sportbodenunterkonstruktion			16.000 €
325	Bodenbeläge auf Estrich	Schwingboden		88.000 €
325	Bodenbeläge auf Estrich	Kunststoff/Kautschuk		93.000 €
325	Bodenbeläge auf Estrich	Parkett		70.000 €
325	Bodenbeläge auf Estrich	Fliesen		18.000 €
325	Estrich			81.000 €
330	AWF Außenwände			
331	Tragende Wände, neu			590.000 €
335/336	Außenwandbekleidung Technik			
335	Hinterl. Fassade, alt	Fassadenplatten		86.000 €
334	Außentüren und -fenster			13.000 €
338	Sonnenschutz außen	Raffstoreanlagen		320.000 €
				156.000 €
				15.000 €
340	IWF			
349	Innenwände	Abbruch und Entsorgung		298.000 €
341	Innenwände neu	Massivwand mit Putz		43.000 €
345	Innenwandbekleidung	einseitig		54.000 €
345	Innenwandbekleidung	Fliesen		84.000 €
344	Innentüren	komplett		85.000 €
344	Innentüren	2-flügelig		19.000 €
344	Tore	Geräteraumtore		8.000 €
				5.000 €

Kostenvergleich Sanierung - Neubau

Objekt: 1760 Bürgerhaus Schneppenhausen

Datum: 15. August 2018

Kostengruppen	Bauteil:	Ausführung	Gesamtpreis Brutto	
			Sanierung	Neubau
350	Decken		115.000 €	
353	Deckenbekleidung	abgeh. Decken	59.000 €	
359	Decken, sonstiges	Rev. Öffnungen, LIKU's	6.000 €	
	Stahlträgerrost Technikebene		50.000 €	
360	Dächer		445.000 €	
316	Dachkonstruktion	Massivdecke	72.000 €	
362	Öffnungen	leichtes Dach im Technikbereich	15.000 €	
363	Dachabdichtung	Lichtkuppel	38.000 €	
369	Begrünung	mit Dämmung	211.000 €	
		extens. Einseed	109.000 €	
370	Baukonstruktive Einbauten		42.000 €	
372	Bühnentechnik	Bühne mit Aufgang	28.000 €	
372	Bühnentechnik	Bühnenboden/Vorhänge	10.000 €	
372	Bodeneinbauten	Bodenhülsen für Sportgeräte	4.000 €	
390	Sonst. Maßnahmen Baukonstr.		95.000 €	
391	Baustelleneinrichtung			
392	Gerüste	Außengerüst	60.000 €	
		Innengerüst, Saal	22.000 €	
		Abstützungen	6.000 €	
	Sicherungsmaßnahmen		4.000 €	
	zus. Maßnahmen	Baukonstruktion	3.000 €	
327	Kegelbahn			65.000 €
400	Technische Anlagen		754.000 €	754.000 €
410	Abwasser-, Wasser-, Gasanlagen		242.000 €	
411	Abwasseranlagen		98.000,00 €	
412	Wasseranlagen		139.000,00 €	
413	Gasanlagen		5.000,00 €	

Kostenvergleich Sanierung - Neubau

Objekt: 1760 Bürgerhaus Schneppenhausen

Datum: 15. August 2018

Kostengruppen	Bauteil:	Ausführung	Gesamtpreis Brutto	
			Sanierung	Neubau
420	Wärmeversorgungsanlagen		160.000 €	
421	Wärmeerzeugungsanlagen + anteilig Wärmepumpe		76.000,00 €	
422	Wärmeverteilnetze (stat., dyn, HKD)		59.000,00 €	
423	Raumheizflächen + Luftschleier		25.000,00 €	
430	Lufttechnische Anlagen		150.000 €	
431	Lüftungsanlagen		79.000,00 €	
434	Kälteanlagen		71.000,00 €	
440	Starkstromanlagen		129.000 €	
441	Hoch- u. Mittelspannungsschaltanlagen		1.000,00 €	
443	Niederspannungsschaltanlagen		15.000,00 €	
444	Niederspannungsinstallationsanlagen		42.000,00 €	
445	Beleuchtungsanlagen		57.000,00 €	
446	Blitzschutz- und Erdungsanlagen		13.000,00 €	
449	Starkstromanlagen, sonstiges		1.000,00 €	
450	Fernmelde & Informationstechn. Anl.		53.000 €	
451	Telekommunikationsanlagen		3.000,00 €	
452	Such- und Signalanlagen		2.000,00 €	
456	Gefahrenmelde- und Alarmanlagen		42.000,00 €	
457	Übertragungsnetze		5.000,00 €	
459	Sonstige Fernmelde- und Informationstechn. Anlagen		1.000,00 €	
460	Förderanlagen			
461	Plattformlift	Bühnenandienung	5.000 €	
480	Gebäudeautomation			
483	Management- und Bedieneinrichtungen		15.000 €	

Kostenvergleich Sanierung - Neubau

Objekt: 1760 Bürgerhaus Schneppenhausen

Datum: 15. August 2018

Kostengruppen	Bauart:	Ausführung	Gesamtpreis Brutto	
			Sanierung	Neubau
500	Außenanlagen		81.000 €	153.000 €
510	Grünflächen	Grüneinsaat	28.609 €	
520	Befestigte Flächen	Gehwege	32.542 €	
540	Technische Anlagen in Außenanlagen		15.000 €	
541	Abwasseranlagen	4.000 €		
542	Wasseranlagen	3.000 €		
546	Starkstromanlagen	8.000 €		
574	Bäume	5.000 €		
600	Ausstattung und Kunstwerke		56.000 €	133.000 €
612	Besondere Ausstattung	Bühnentechnik, Licht und Ton	25.000 €	
619	Ausstattung sonstiges	Beschilderungen	6.000 €	
622	Fassadenkunst		25.000 €	
Baukosten			2.881.000 €	3.550.000 €
Risikoaufschlag Bauen im Bestand		rund 15%	432.000 €	
Mehrkosten Schadstoffsorgung			90.000 €	90.000 €
Zwischensumme			3.403.000 €	3.640.000 €
Baunebenkosten			850.750 €	910.000 €
Gesamtkosten			4.253.750 €	4.550.000 €

- Hausmeister
- allgemein
- Theater/Fachschicht
- Hausstechnik
- Jugend
- Sport 1
- Sport 2
- Kegelbahn
- Küche

architekten
jufo

1760 Bürgerhaus Schneppenhausen













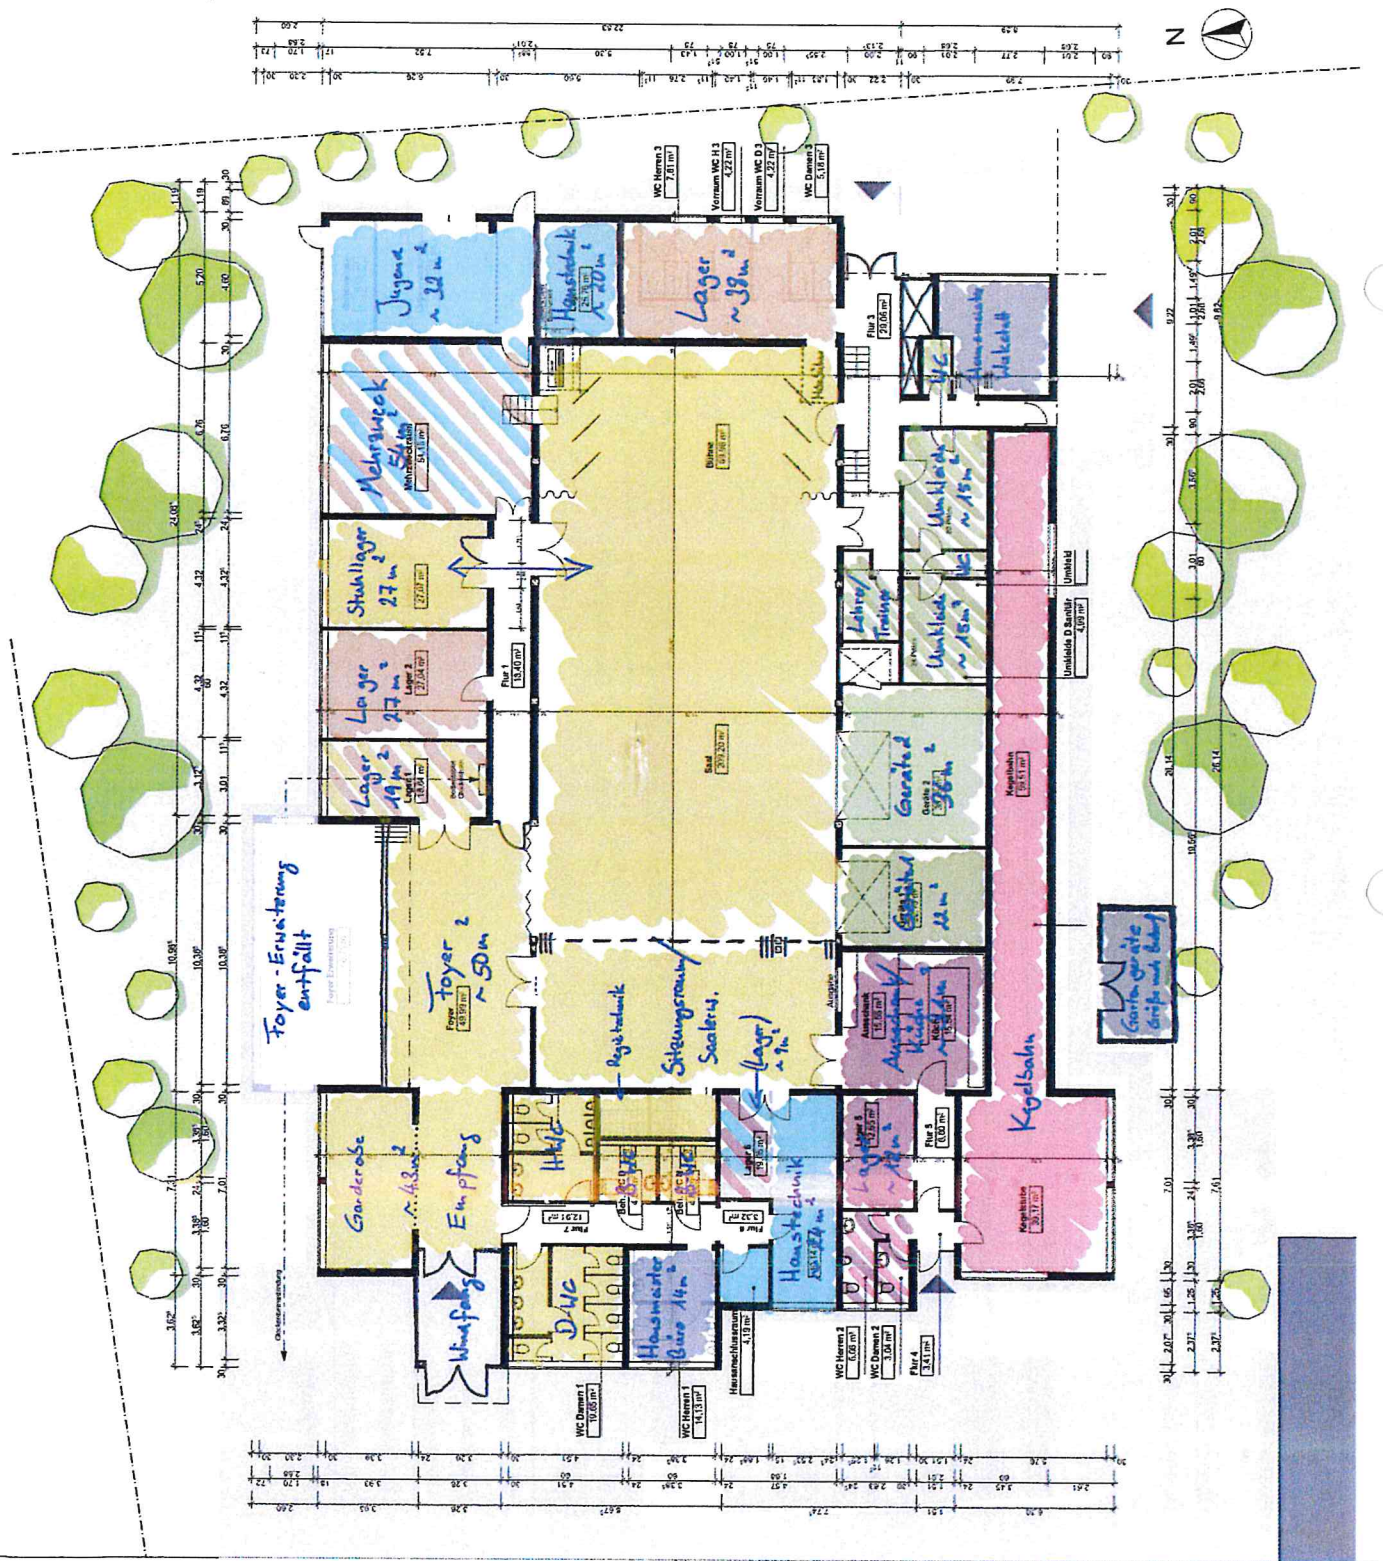

allgemein

Theater/Fastnacht

Jugend

Haustechnik

Hausmeister

Kegeibahn

Sport 1

Sport 2

Küche


info
architekten

Vorentwurf



1760 Bürgerhaus Schneppenhausen

Bauherr: Stadt Weidenstadt
Riedbahnstraße 6
64331 Weidenstadt

Bauort: Gröfenhäuser Straße 23
64331 Weilerslohd

Architekt: Jungbunn + Formulate GmbH
Feldstraße 14
04331 Weißenstein

Telefon +49 6151 74008
Fax +49 6151 74003
www.jufo-architektur.de

EG Vorentwurf Nutzungsbereiche

CONTINUING: ENT-004

Maßstab: 1:100

byline:

Format: A

Gezeichnet: CG / MD


Datum: 04.10.2015





A1/L

jufo architekten	
Vorentwurf	
1760 Bürgerhaus Schneppenhausen	

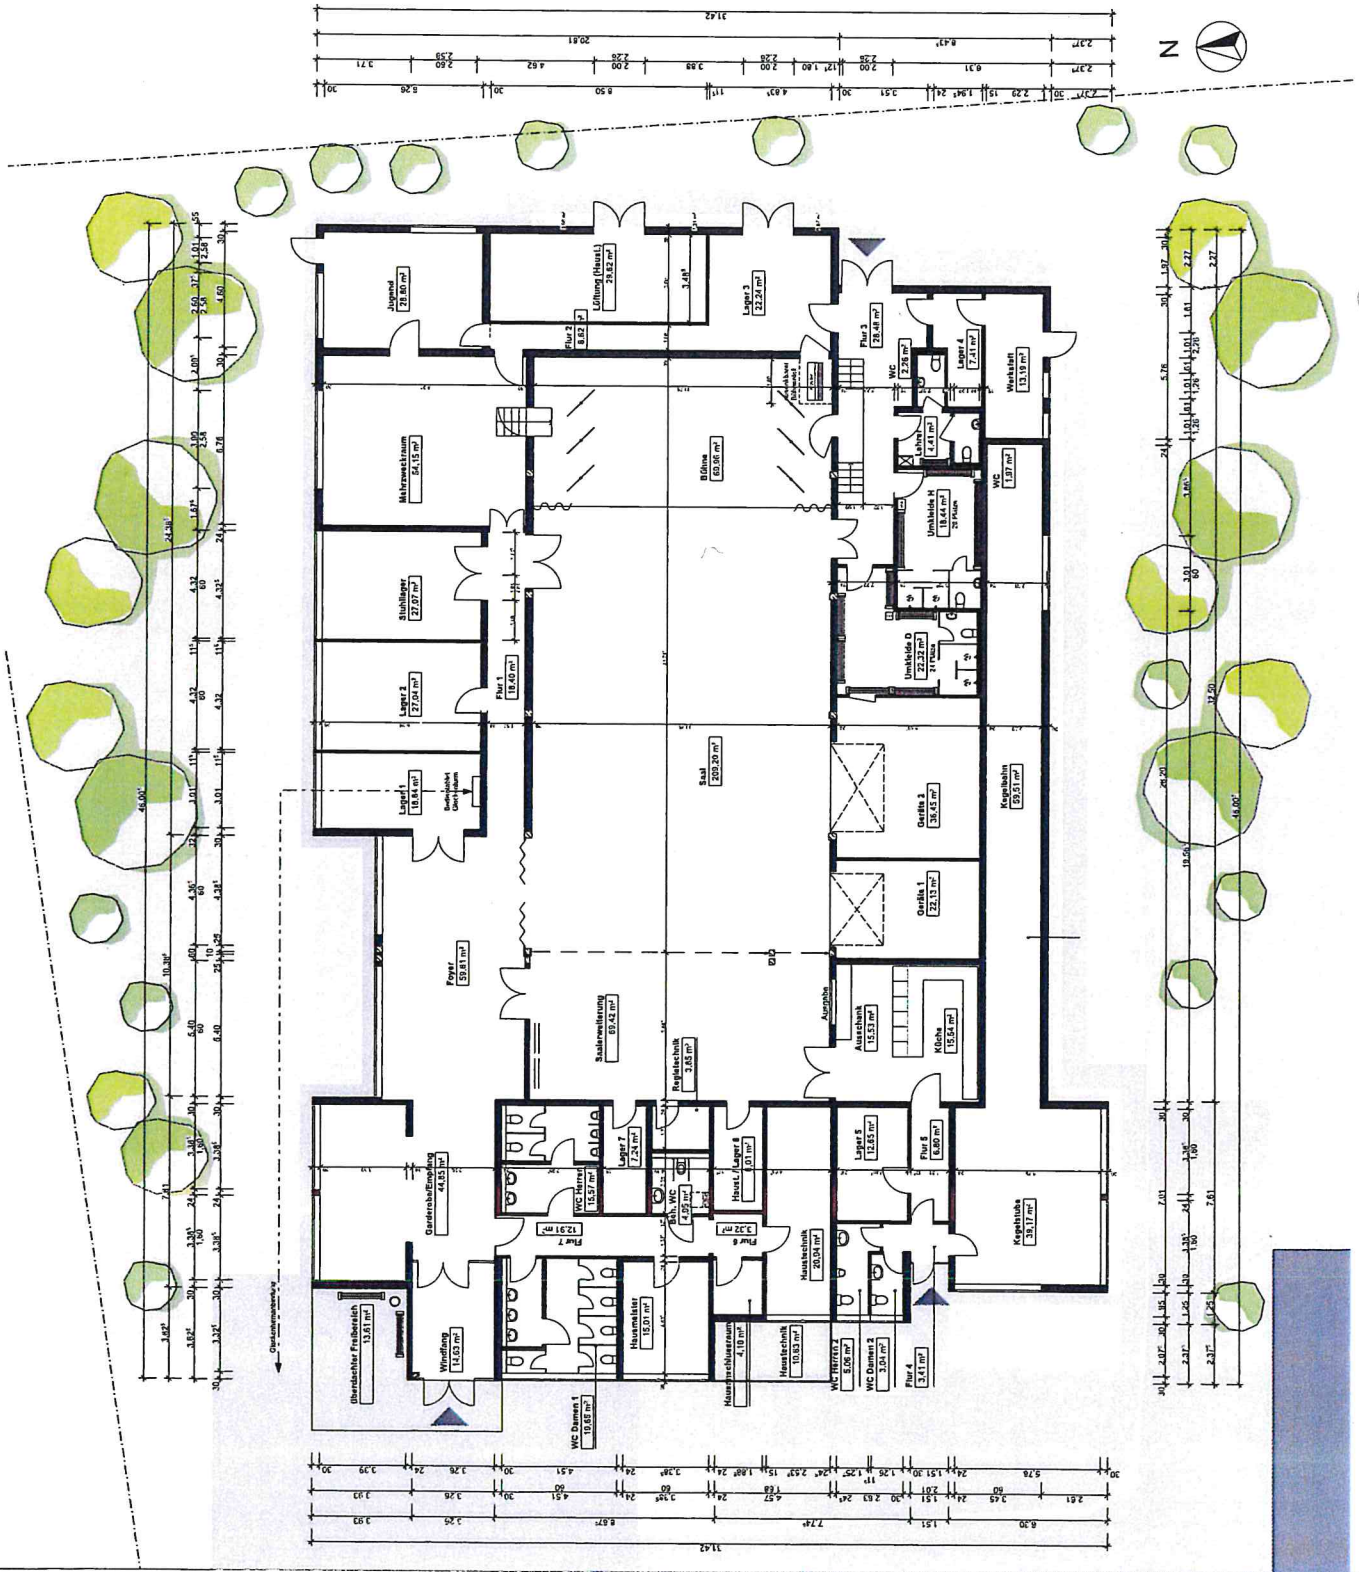

A13

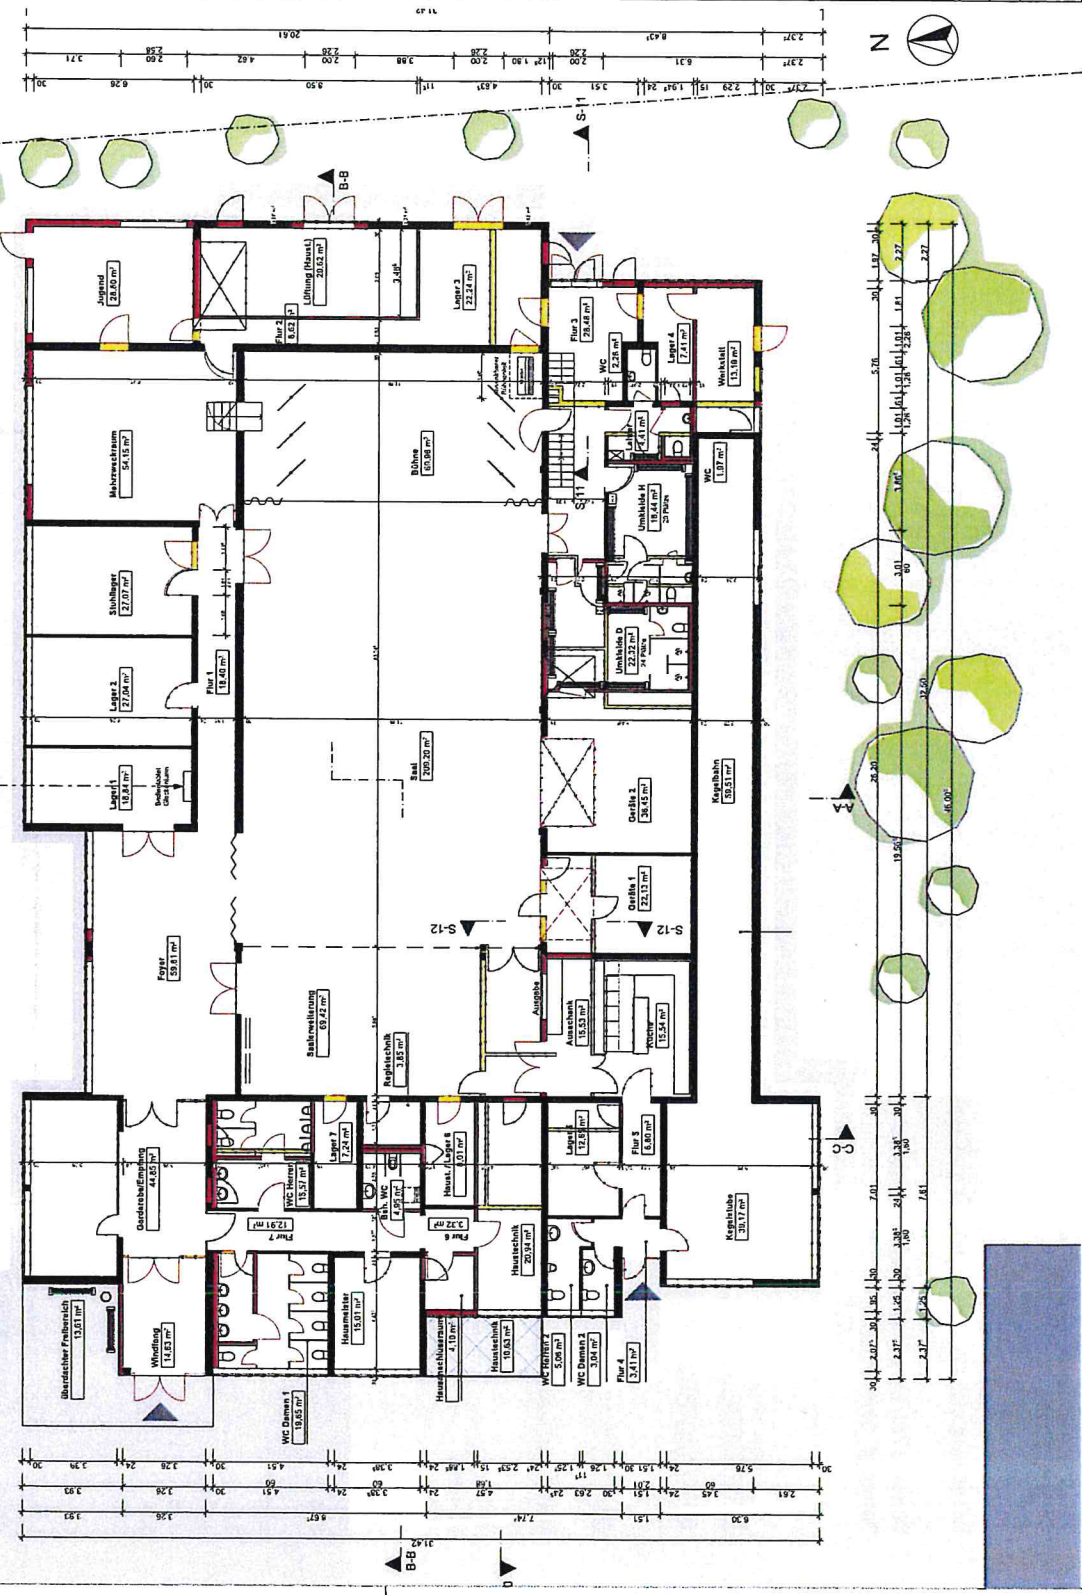

Legende

- Abbruch
- Neubau
- Bestand

jufo

Vorentwurf	
1760 Bürgerhaus Schneppenhausen	
EG Abbruch/Neubau	


Kostenvergleich Sanierung Variante 1 - Sanierung Variante 2 - Neubau

Objekt: 1760 Bürgerhaus Schneppenhausen
Datum: 4. Oktober 2018

Kostengruppen	Bauart:	Ausführung	Gesamtpreis Brutto	
			Sanierung Variante 2	Neubau
344	Tore	Geräteraumtore	5.000 €	
350	Decken			
353	Deckenbekleidung	abgeh. Decken	65.000 €	
359	Decken, sonstiges	Rev. Öffnungen, LIKU's	59.000 € 6.000 €	
360	Dächer		362.000 €	
316	Dachkonstruktion	Massivdecke	10.000 €	
316	Dachkonstruktion	Erhöhung der Attika	12.000 €	
362	Öffnungen	Lichtkuppel	38.000 €	
363	Dachabdichtung	mit Dämmung	199.000 €	
369	Begrünung	extens. Einsaat	103.000 €	
370	Baukonstruktive Einbauten		42.000 €	
372	Bühnentechnik	Bühne mit Aufgang	28.000 €	
372	Bühnentechnik	Bühnenboden/Vorhänge	10.000 €	
372	Bodeneinbauten	Bodenhülsen für Sportgeräte	4.000 €	
390	Sonst. Maßnahmen Baukonstr.		92.000 €	
391	Baustelleneinrichtung		60.000 €	
392	Gerüste	Außengerüst	22.000 €	
		Innengerüst, Saal	6.000 €	
	Sicherungsmaßnahmen	Abstützungen	1.000 €	
	zus. Maßnahmen	Baukonstruktion	3.000 €	
327	Kegelbahn			65.000 €
400	Technische Anlagen		702.000 €	754.000 €
410	Abwasser-, Wasser-, Gasanlagen		219.000 €	
420	Wärmeversorgungsanlagen		157.000 €	

Kostenvergleich Sanierung Variante 1 - Sanierung Variante 2 - Neubau

Objekt: 1760 Bürgerhaus Schneppenhausen

Datum: 4. Oktober 2018

Kostengruppen	Bautell:	Ausführung	Gesamtpreis Brutto	
			Sanierung Variante 2	Sanierung Variante 1
430	Lufotechnische Anlagen		131.000 €	
440	Starkstromanlagen		126.000 €	
450	Fernmelde & Informationstechn. Anl.		49.000 €	
460	Förderanlagen		5.000 €	
461	Plattformlift	Bühnenandienung	5.000 €	
480	Gebäudeautomation			
483	Management- und Bedieneinrichtungen		15.000 €	
500	Außenanlagen		81.000 €	81.000 €
510	Grünflächen	Grüneinsaat	28.609 €	
520	Befestigte Flächen	Gehwege	32.542 €	
540	Technische Anlagen in Außenanlagen		15.000 €	
541	Abwasseranlagen	4.000 €		
542	Wasseranlagen	3.000 €		
546	Starkstromanlagen	8.000 €		
574	Bäume	5.000 €		
600	Ausstattung und Kunstwerke		261.000 €	261.000 €
612	Besondere Ausstattung	Bühnentechnik, Licht und Ton	150.000 €	
619	Ausstattung sonstiges	Beschilderungen	6.000 €	
619	Möblierung		80.000 €	
622	Fassadenkunst		25.000 €	
Baukosten			2.652.000 €	3.086.000 €
Risikoaufschlag Bauen im Bestand			398.000 €	463.000 €
			rund 15%	
				3.755.000 €

Kostenvergleich Sanierung Variante 1 - Sanierung Variante 2 - Neubau

Objekt: 1760 Bürgerhaus Schneppenhausen

Datum: 4. Oktober 2018

Kostengruppen	Bautell:	Ausführung	Gesamtpreis Brutto	
			Sanierung Variante 2	Sanierung Variante 1
Mehrkosten Schadstoffentsorgung			90.000 €	90.000 €
Zwischensumme			3.140.000 €	3.639.000 €
Baunebenkosten			785.000 €	909.750 €
Gesamtkosten			3.925.000 €	4.548.750 €
				Neubau
				90.000 €
				3.845.000 €
				961.250 €
				4.806.250 €

Bürgerhaus Schneppenhausen, Sanierung Projektvariante 1	
Raum	Fläche
Hausmeister	23,76
	0,00
Eingangshalle	19,98
Foyer	50,00
Foyer-Erweiterung	60,87
Lager 1	18,84
Lager 2	27,04
Lager 3	27,07
Flur 1	18,40
Mehrzweckraum	54,15
Gartengeräte	8,05
Lagererweiterung	21,31
Lager 4	25,76
Flur 2	11,35
WC-H 3	7,81
Vorraum WC-H 3	4,22
Vorraum WC-D 3	4,22
WC-D 3	5,18
Saal	209,20
Saal Erweiterung	71,02
Bühne	69,96
Flur 3	29,06
Jugendraum	70,52
Lehrer	4,41
WC Lehrer	1,97
Umkleide H	13,35
Umkleide D	17,23
Umkleide H Sanitär	4,99
Umkleide D Sanitär	4,99
Geräte 2	36,45
Geräte 1	22,13
Küche	15,53
Ausschank	15,55
Flur 5	6,80
Flur 4	3,41
WC D 2	3,04
WC H 2	5,06
Werkstatt	10,14
Lager 5	12,65
Lager 6	19,05
Flur 6	16,45
	0,00
Hausanschlussraum	4,19
WC H 1	15,01
WC D 1	20,57
Stuhllager	18,35
Beh.-WC H	4,84
Beh. WC D	4,84
Treppe Technik Regie	4,32
Kegelstube	39,17
Kegelbahn	59,51
Regiebalkon	18,95
Technikraum	53,63
	0,00
Summe Nutzungsfläche (NUF)	1.294,35

Bürgerhaus Schneppenhausen, Sanierung Projektvariante 2	
Raum	Fläche
Büro Hausmeister	15,01
Windfang	14,63
Garderobe / Empfang	44,85
Foyer	59,61
entfällt	0,00
Lager 1	18,84
Lager 2	27,04
Stuhllager	27,07
Flur 1	18,40
Mehrzweckraum	54,15
entfällt	0,00
Lager 3	22,24
Lager 4	7,41
Flur 2	8,62
entfällt	0,00
entfällt	0,00
entfällt	0,00
entfällt	0,00
Saal	209,20
Saal Erweiterung	69,42
Bühne	69,96
Flur 3	28,48
Jugendraum	28,80
Lehrer	4,41
entfällt	0,00
Umkleide H inkl. WC	18,44
Umkleide D inkl. WC	22,32
WC H 3	2,26
WC D 3	1,97
Geräte 2	36,45
Geräte 1	22,13
Küche	15,54
Ausschank	15,53
Flur 5	6,80
Flur 4	3,41
WC D 2	3,04
WC H 2	5,06
Hausmeister Werkstatt	13,19
Lager 5	12,65
Lager 6	8,01
Flur 6	3,32
Flur 7	12,91
Hausanschlussraum	4,19
WC-H 1	15,57
WC D 1	19,65
s. Lager 3 (Stuhllager)	0,00
Beh.-WC 1	4,84
Beh.-WC 2	0,00
Lager 7 (Regie, Bühnentechnik)	7,24
Kegelstube	39,17
Kegelbahn	59,51
Regietechnik	3,85
Technikraum (Elektro, Heizung)	31,57
Technikraum (Lüftung)	29,62
Summe Nutzungsfläche (NUF)	1.146,38