




1935 Weiterstadt	Stand 2.11.2020
MFH, Fr.- Ebert Str. 73, Sanierung	
	Kostenschätzung vom 2.11.2020, netto
LOS 1-BE, Gerüst, Rohbau	Variante 1
BE	12.015,00 €
Gerüst	10.855,20 €
Rohbau	5.780,60 €
Regiearbeiten	1.500,00 €
Summe	30.150,80 €
LOS 2, Dachdecker, Spengler	
Rückbauarbeiten	10.412,00 €
Wärmedämmung	24.495,00 €
Gebälkarbeiten	4.515,00 €
Eindeckung	16.260,00 €
Dacheinbauten	9.090,00 €
Gaubenwände	3.420,00 €
Spenglerarbeiten	6.956,00 €
Regiearbeiten	1.500,00 €
Summe	76.648,00 €
LOS 3, Fenster, Rollläden	
Rückbau Fenster	1.046,40 €
neue Fenster	21.400,00 €
Rollläden	8.400,00 €
Regiearbeiten	900,00 €
Summe	31.746,40 €
LOS 3, WDVS, Putz, Maler	
Vorarbeiten	2.860,00 €
Fensterbänke aussen	4.200,00 €
WDVS Putz Maler aussen	41.088,00 €
sonst. Maler aussen	5.166,00 €
Sockel	1.494,00 €
Fensterbänke innen	3.075,00 €
Beiputz Maler innen	8.800,00 €
Ertüchtigung Treppenraum KG	4.010,00 €
Regiearbeiten	3.520,00 €
Summe	74.213,00 €
Gesamtsummen	212.758,20 €
Los 4, Honorare, Gebühren	
zzgl. Nebenkosten	
psch 25%	53.189,55 €
GESAMTSUMME	265.947,75 €

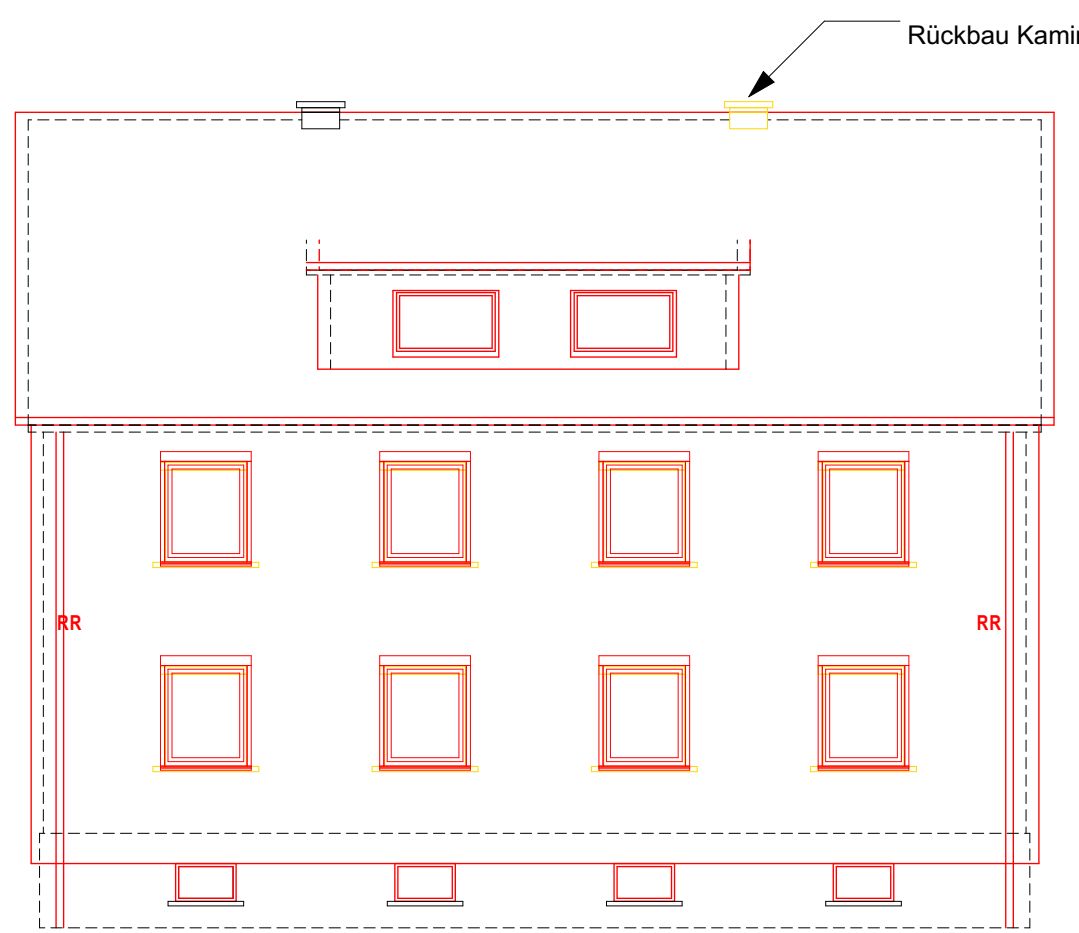


Straßenansicht

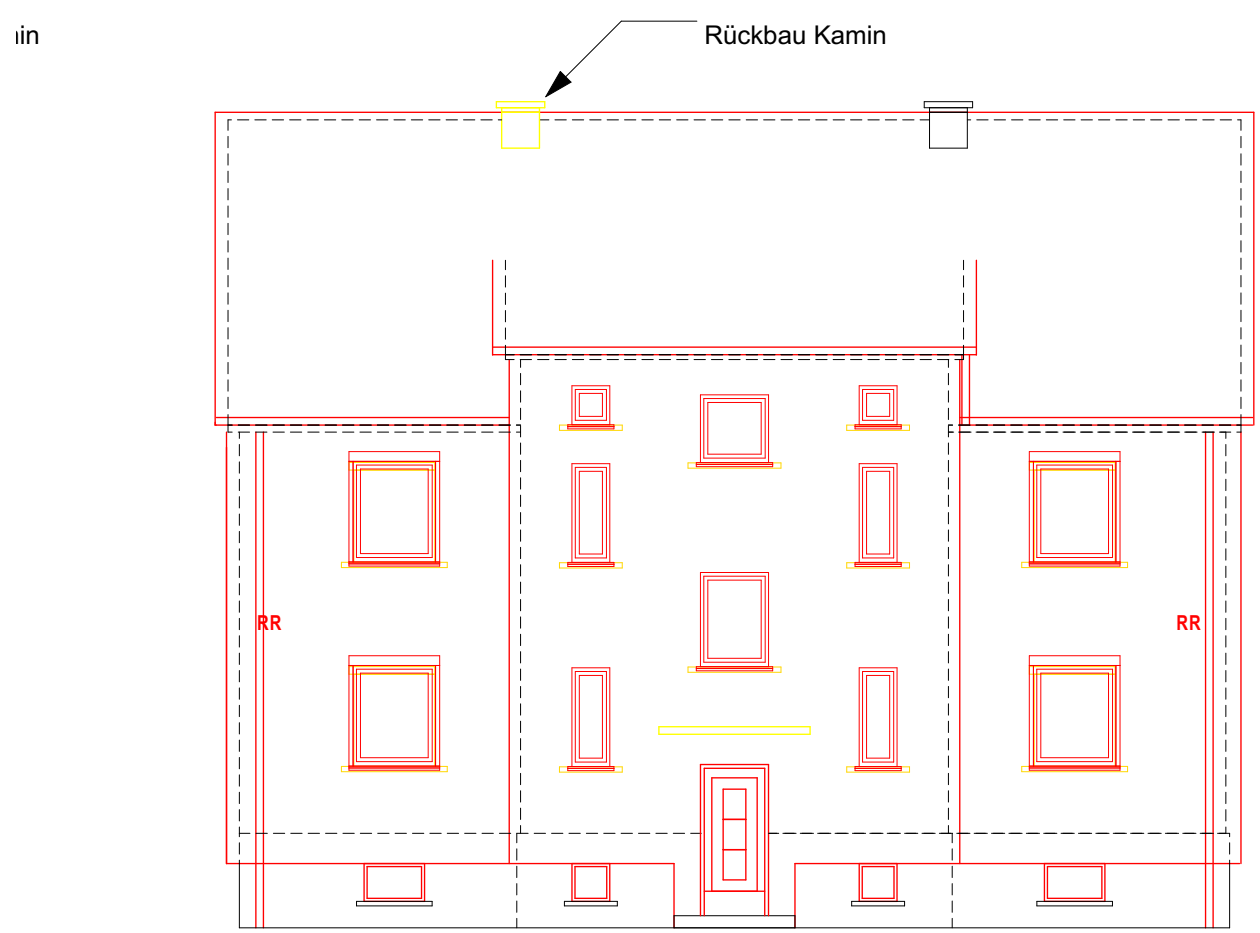


Südansicht

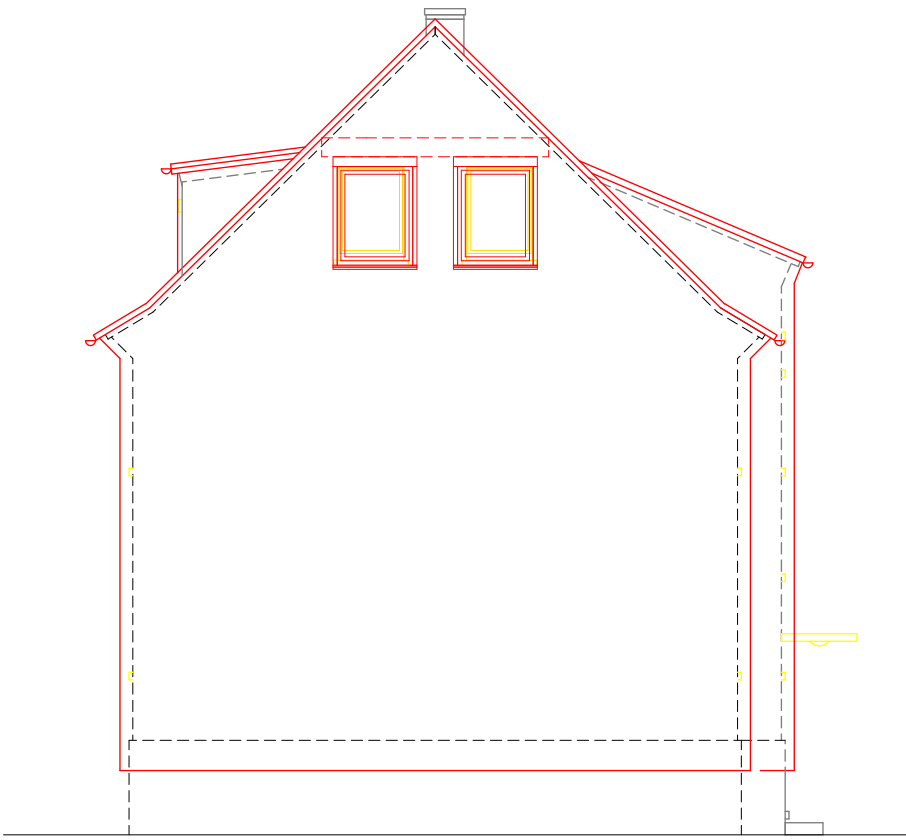


Westansicht

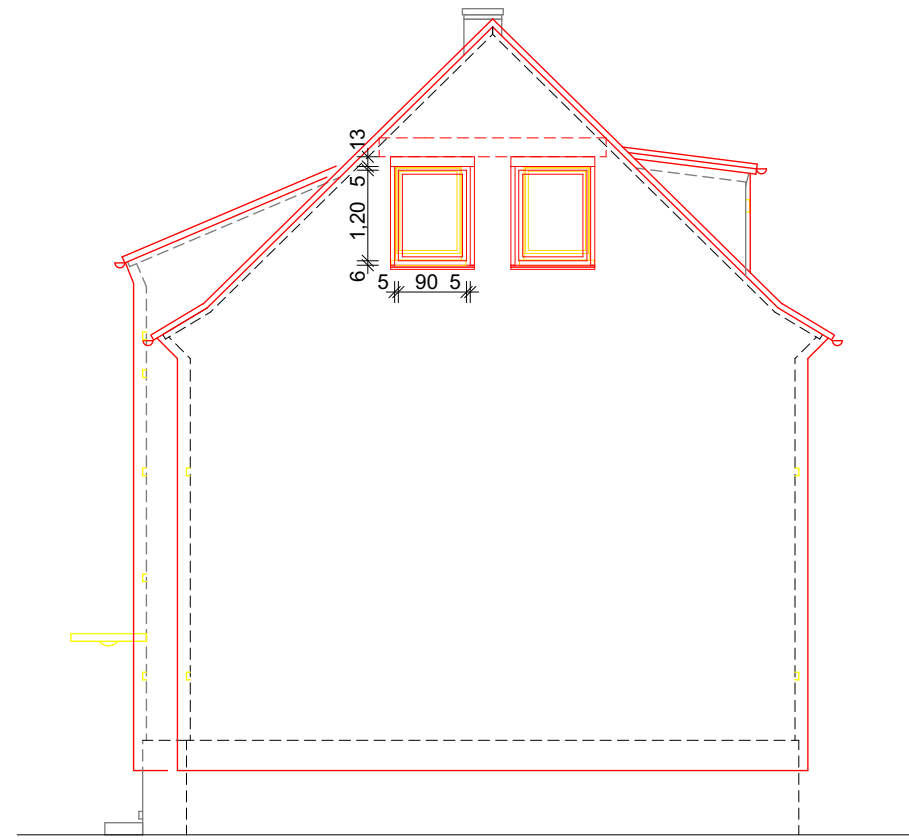


Ostansicht

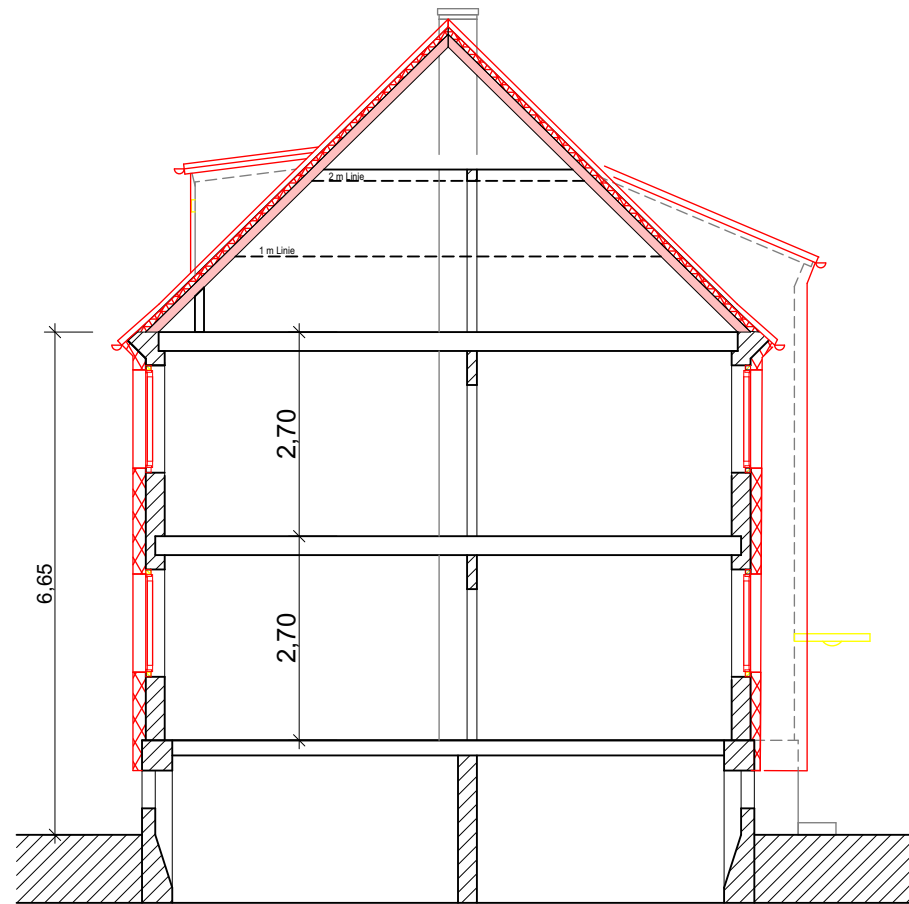


Schnitt 1

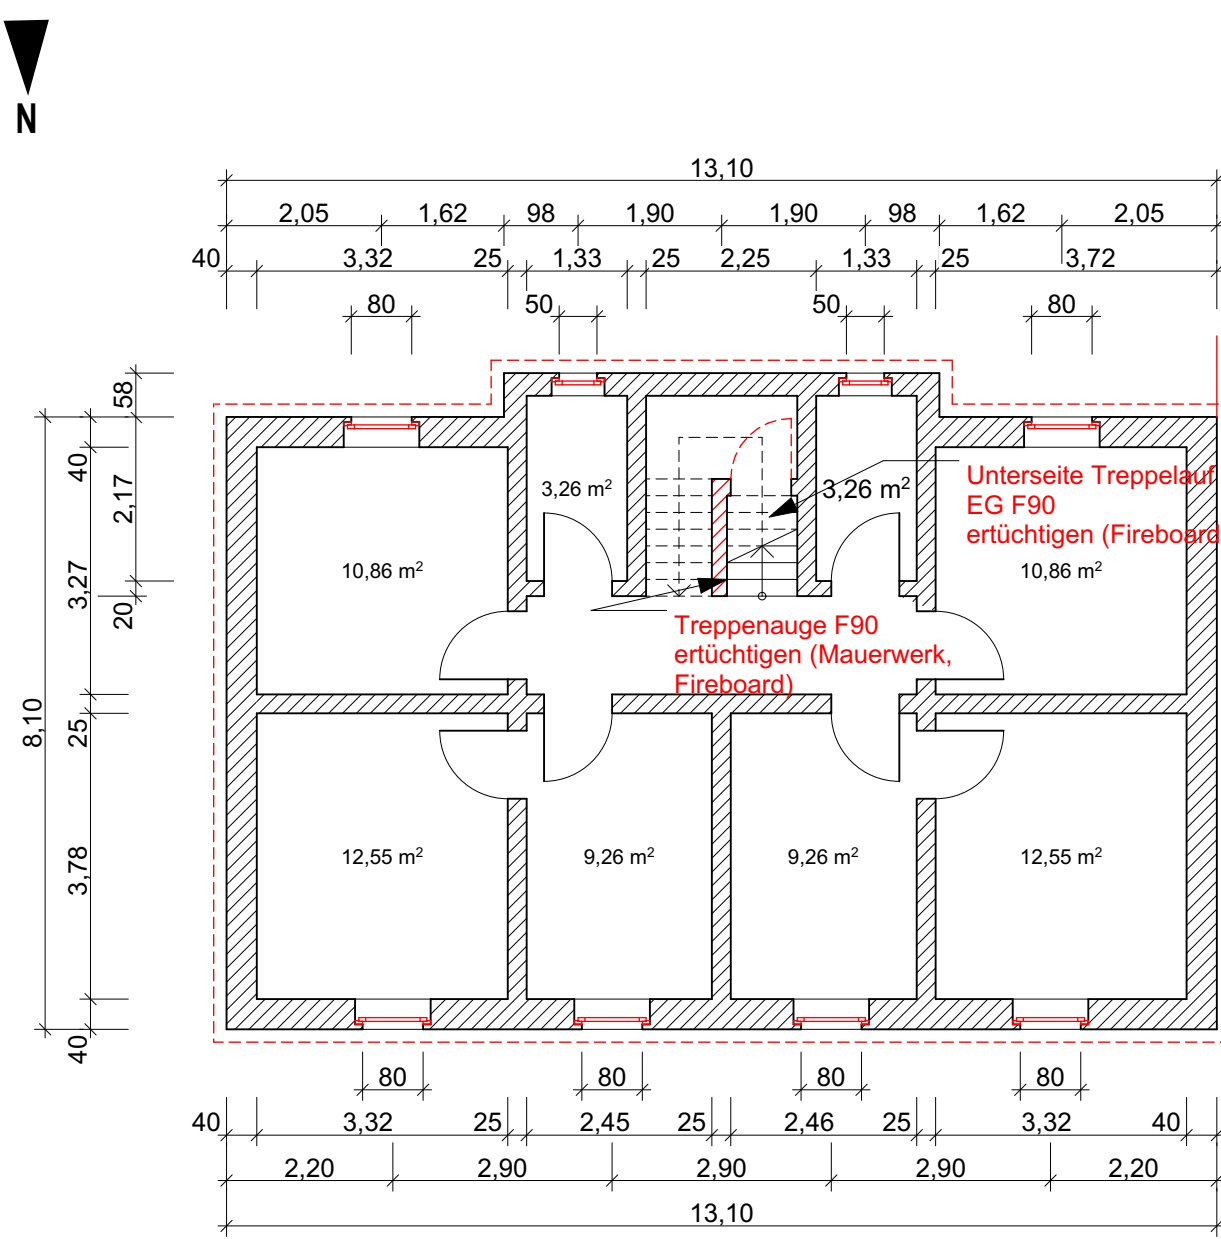


Kellergeschoss

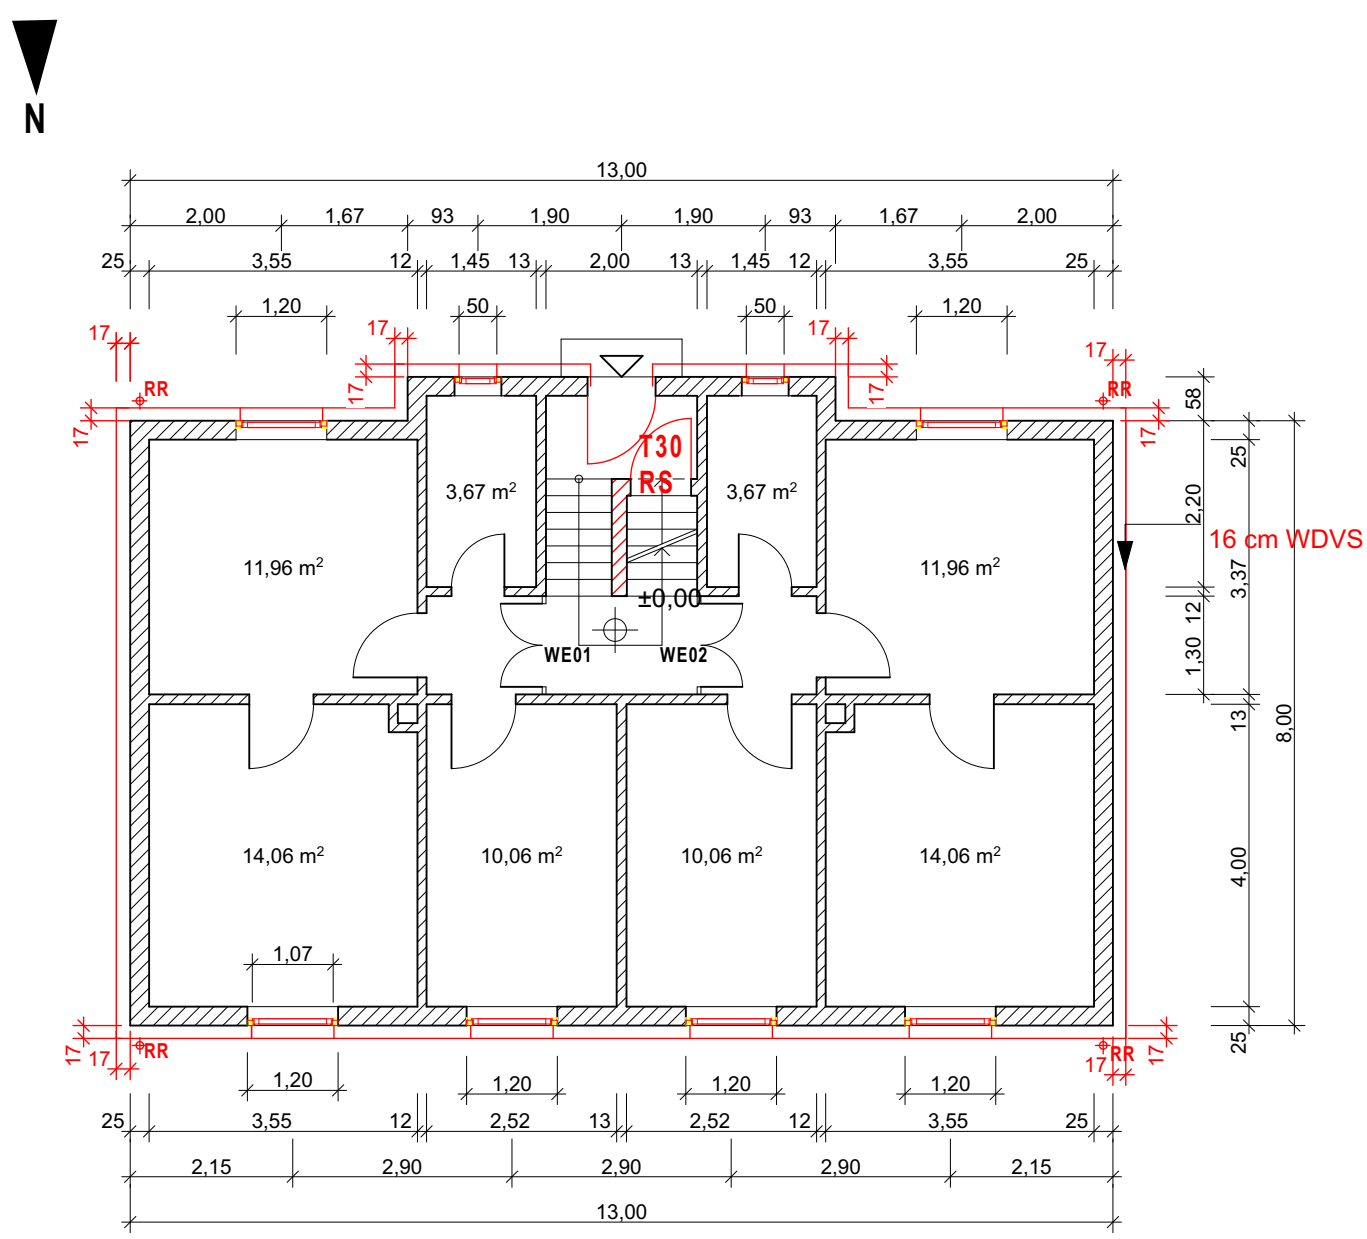


Erdgeschoss

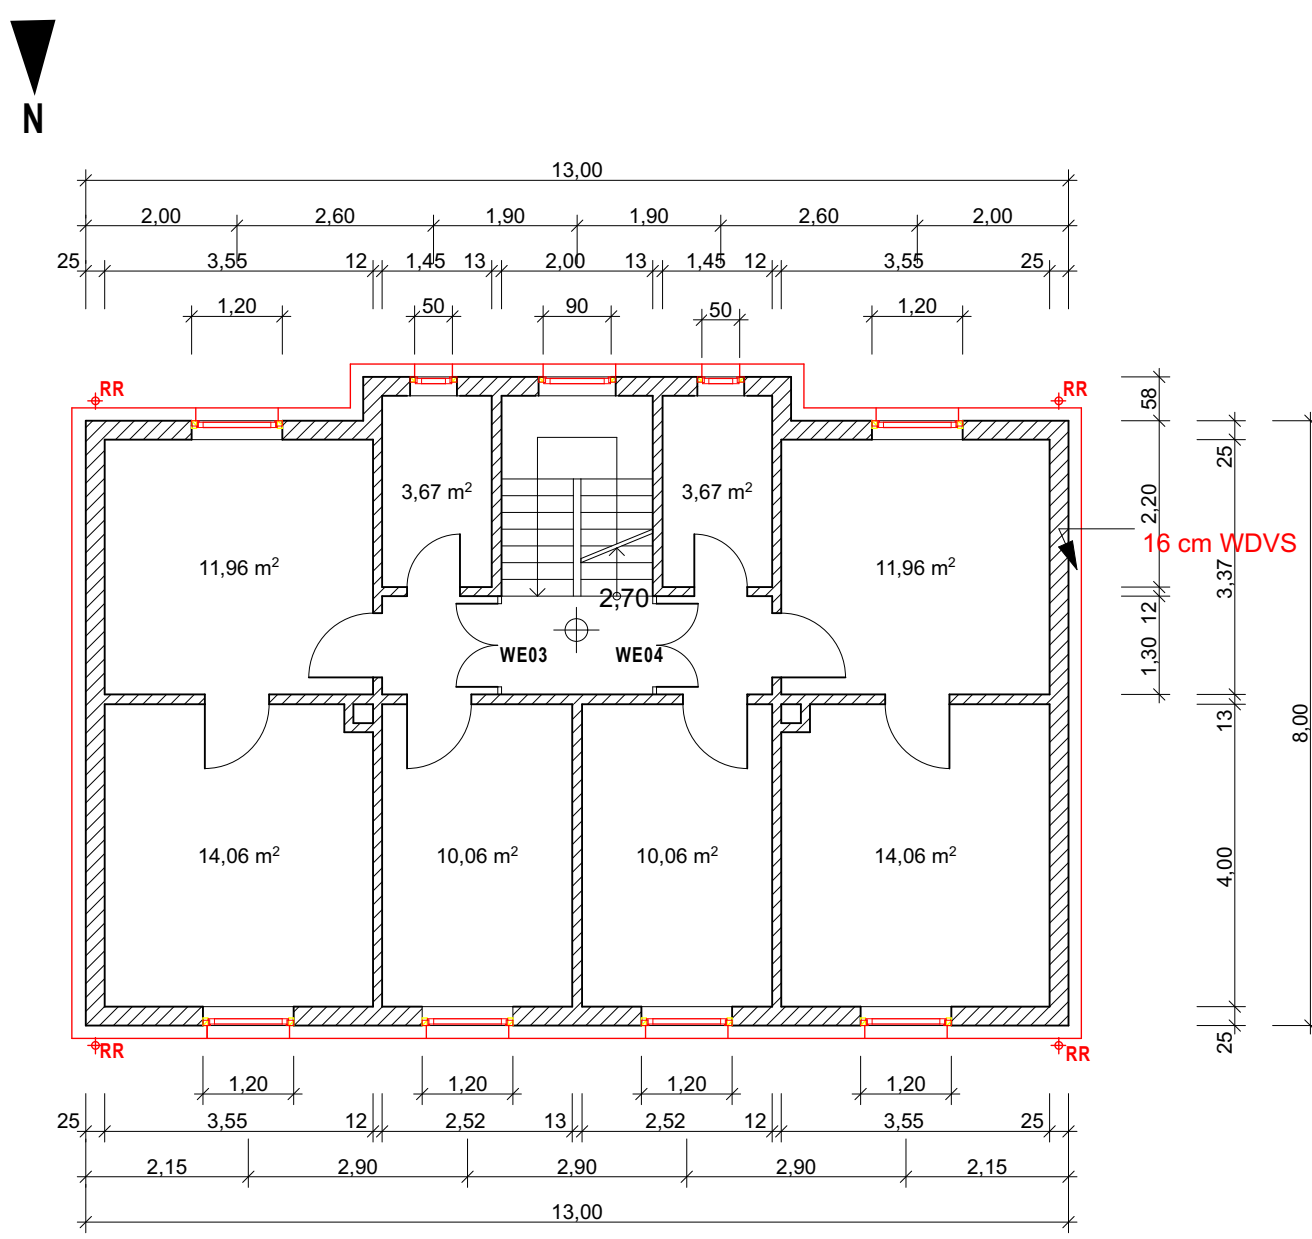


Obergeschoss

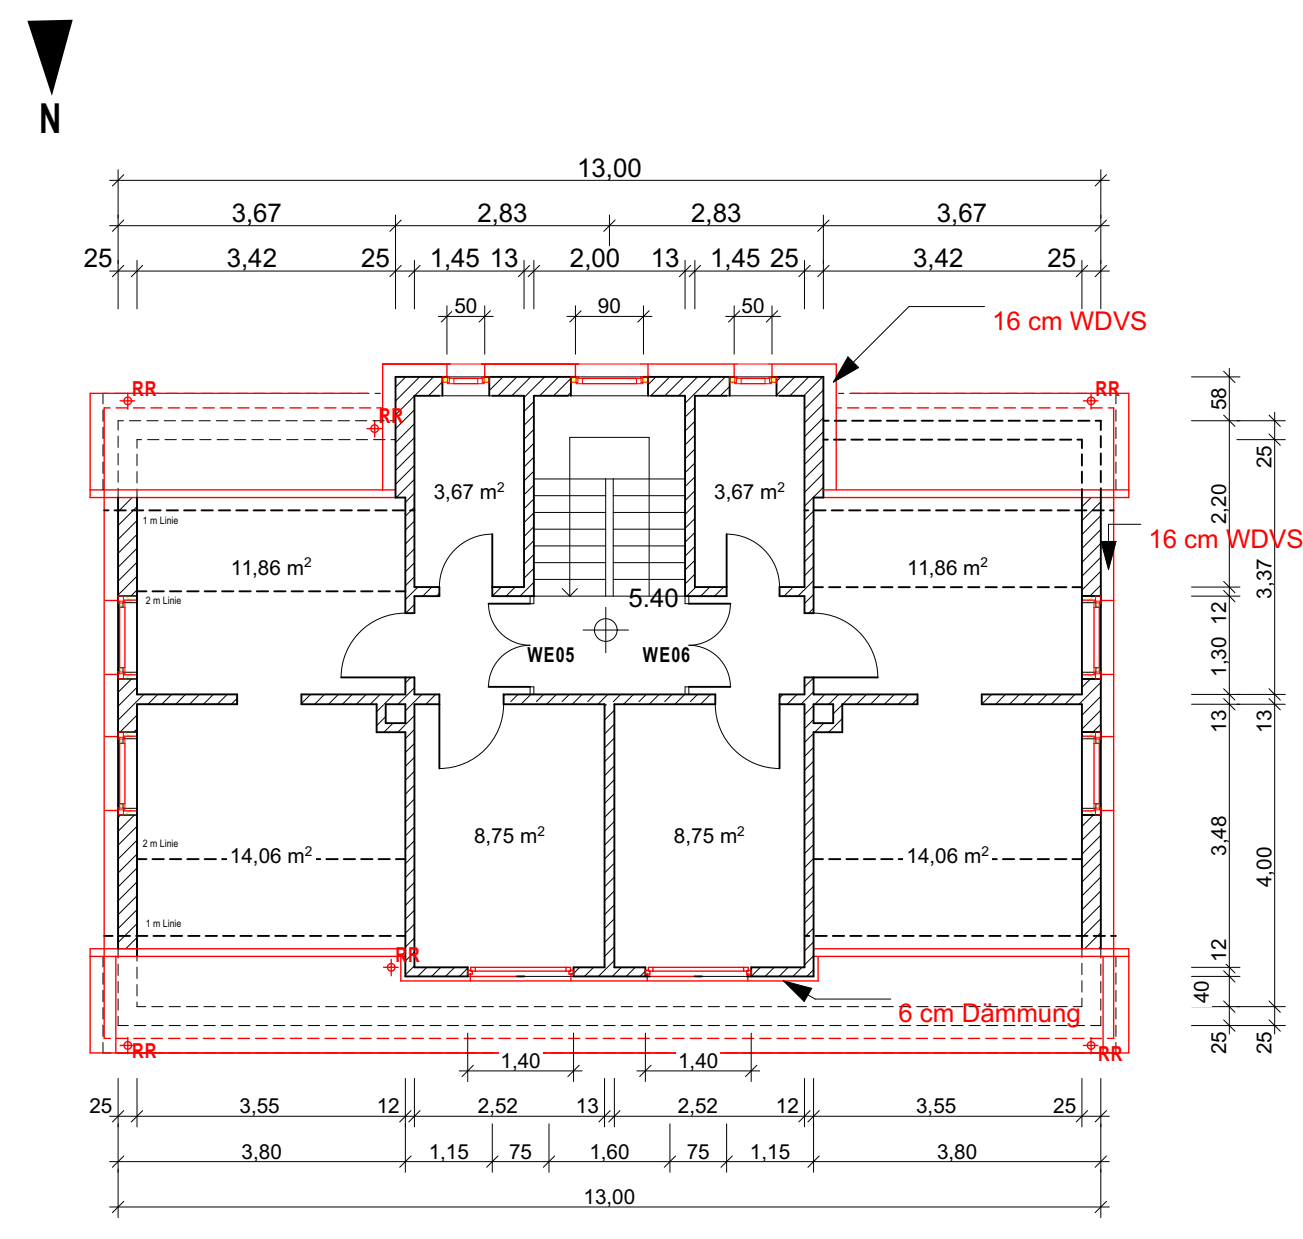


Dachgeschoss

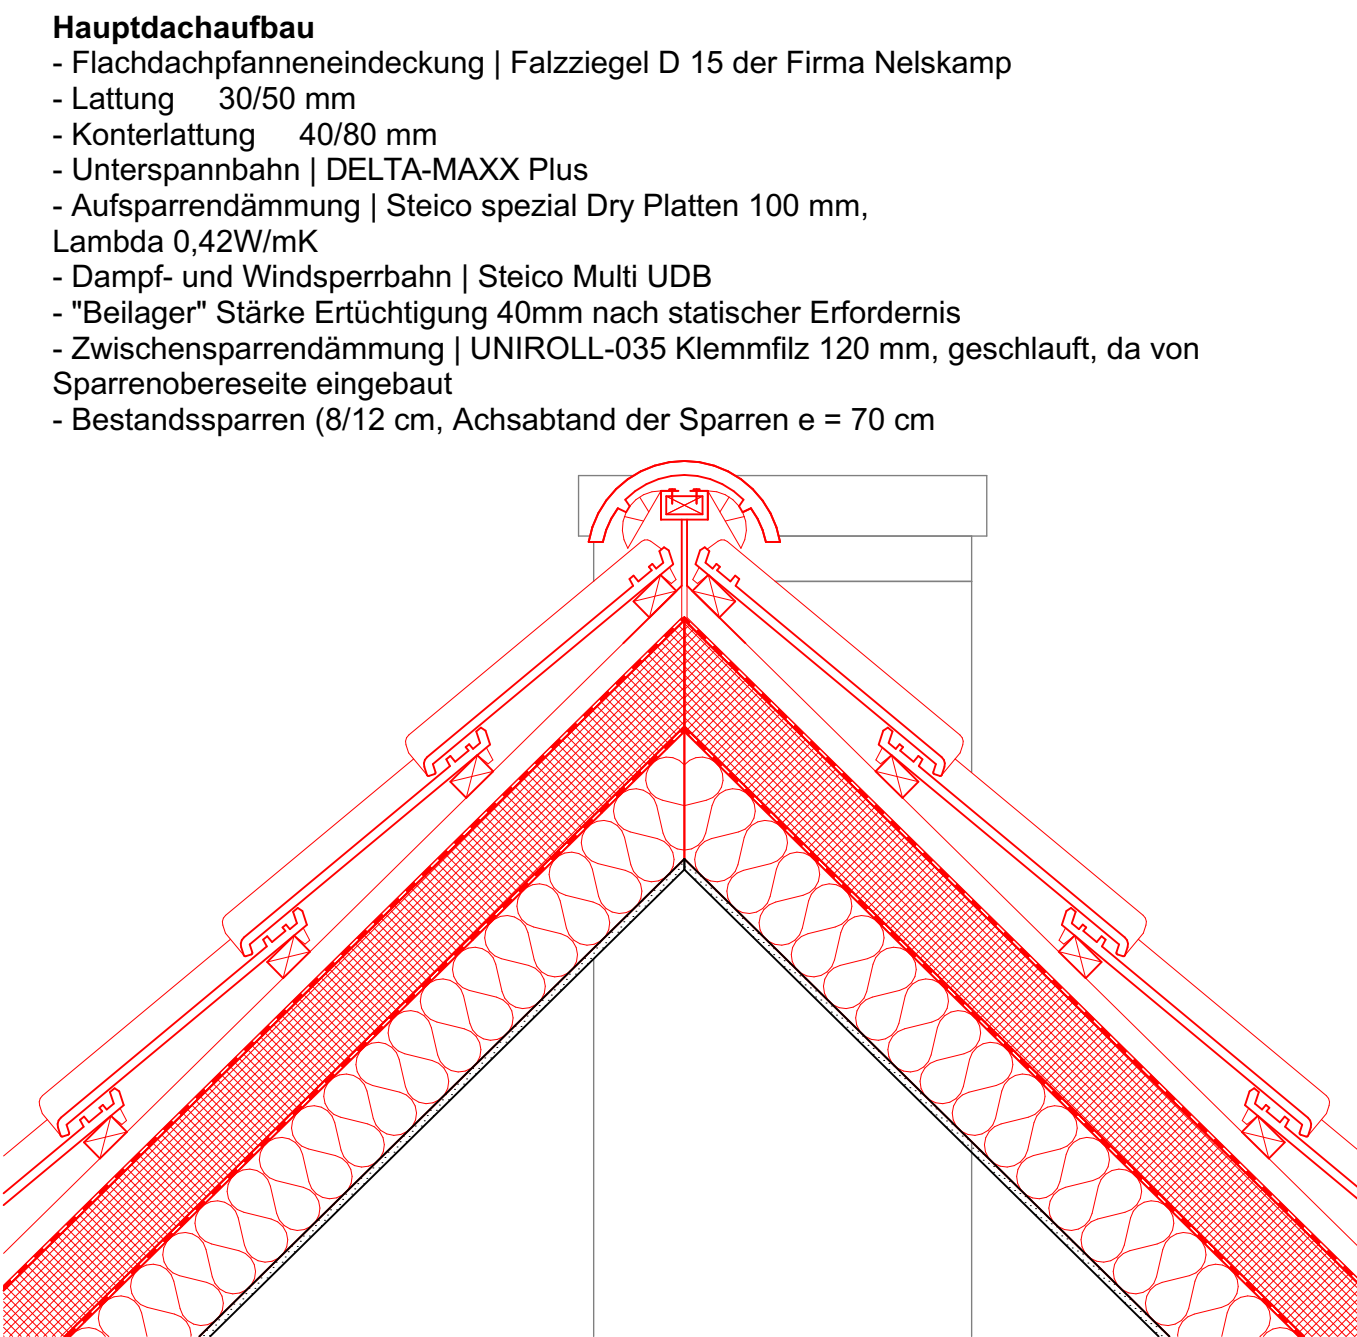


First M 1:10

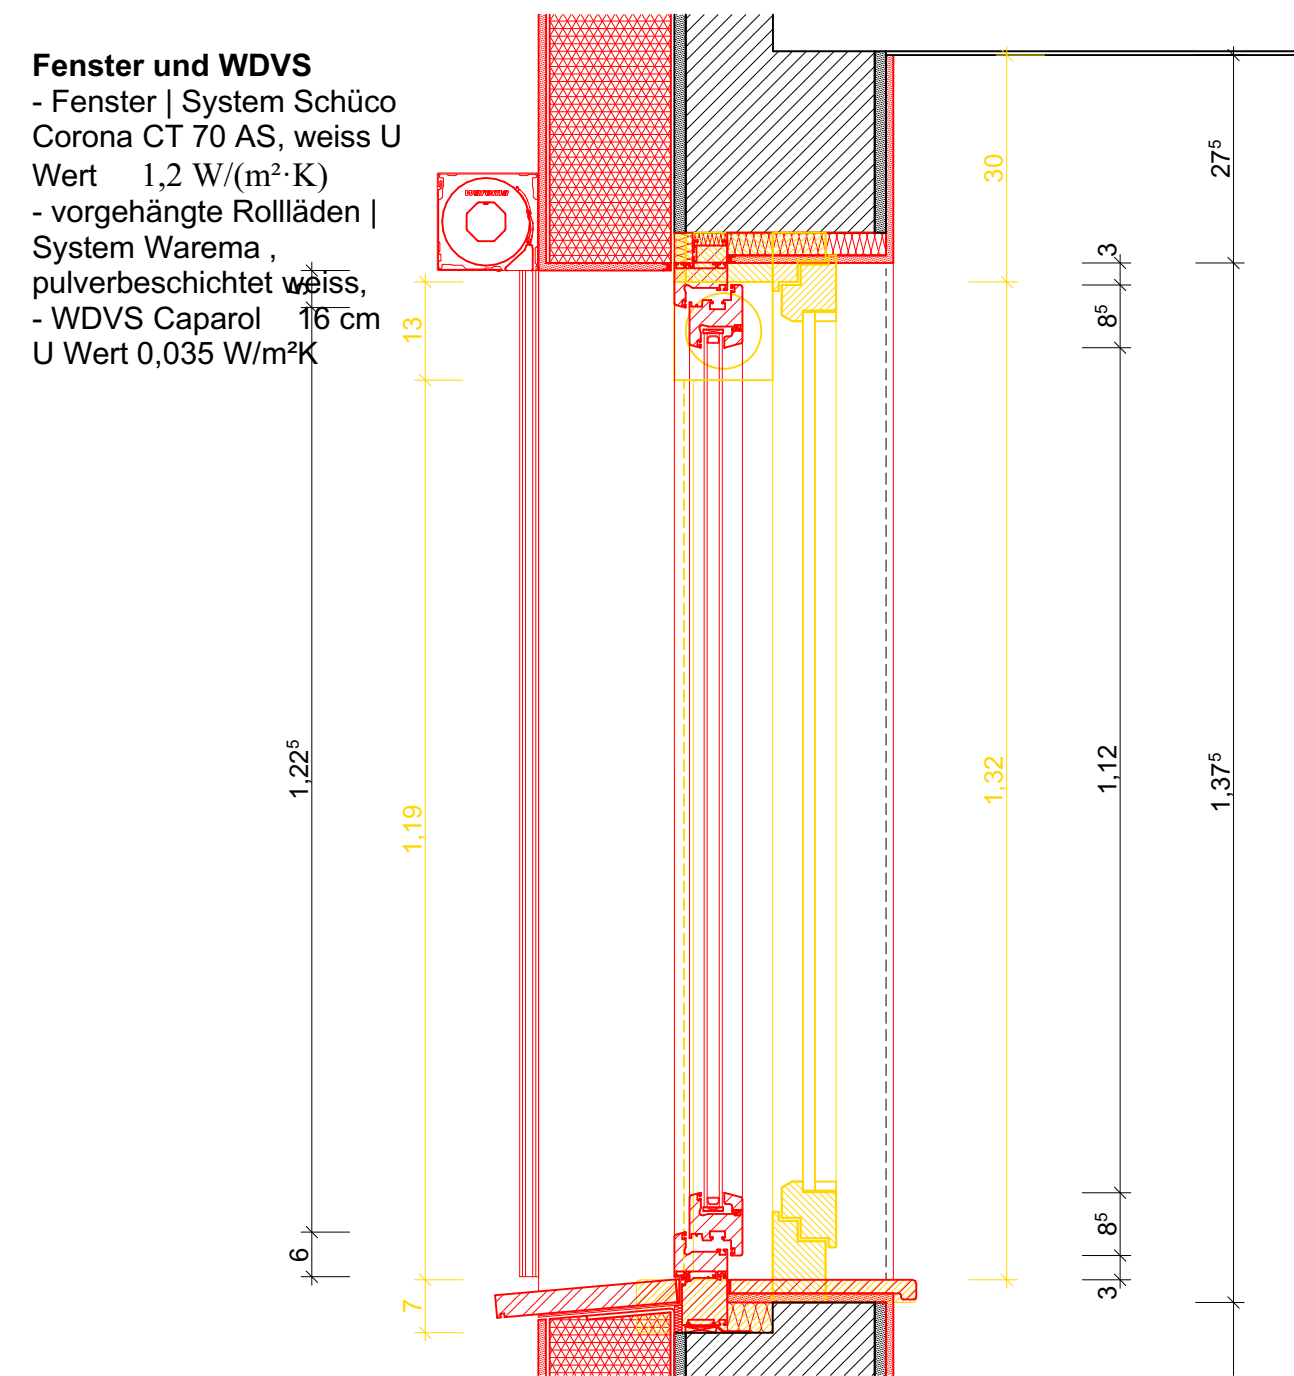


Fenster Schnitt M 1:10

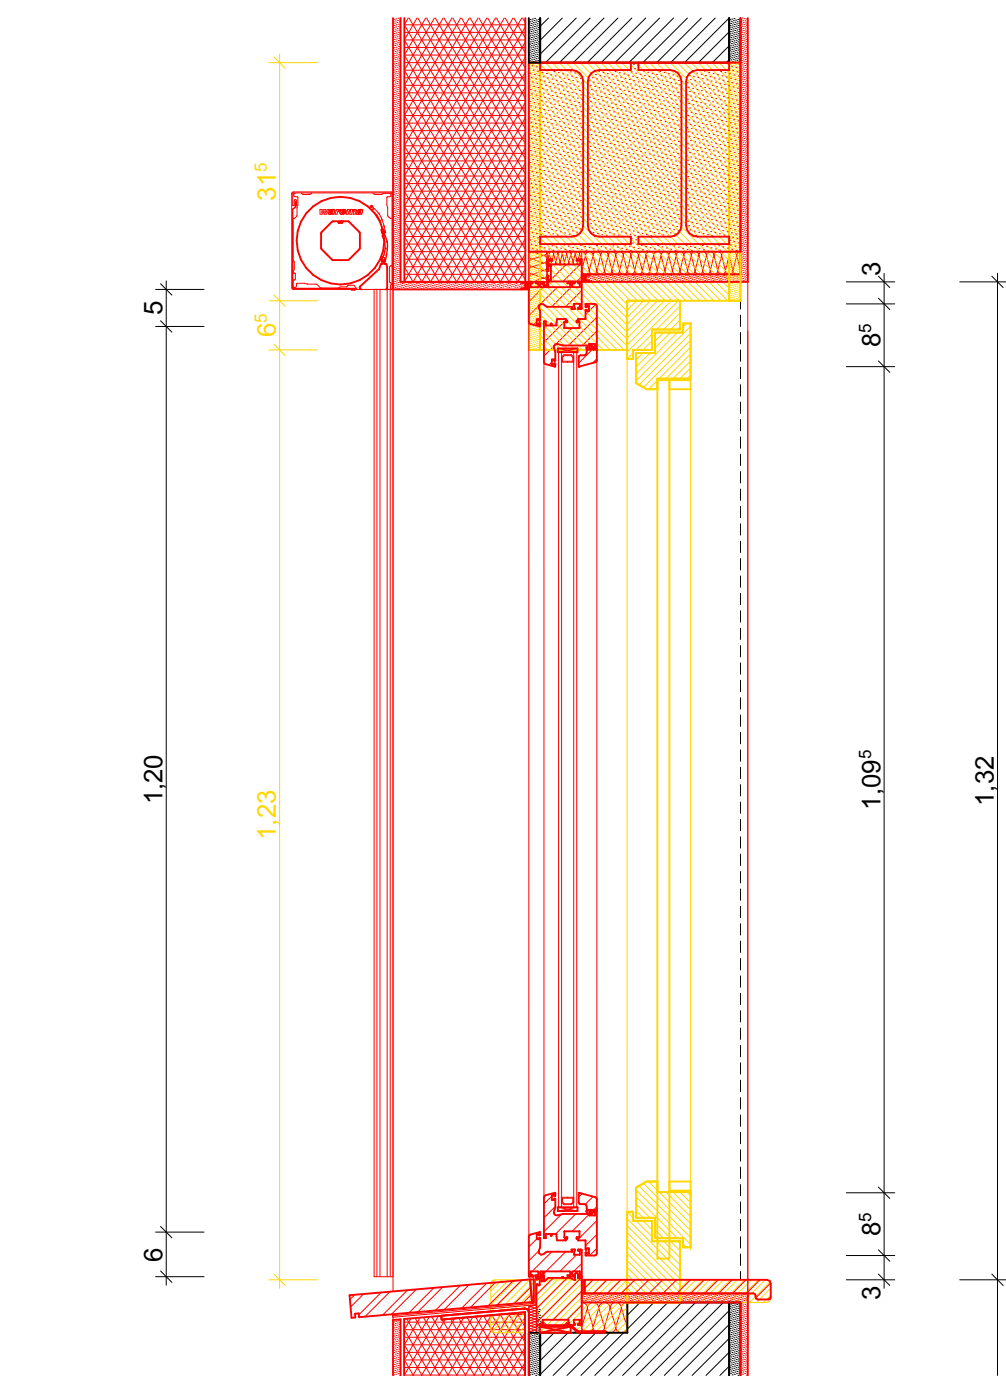


Giebfenster Schnitt M 1:10

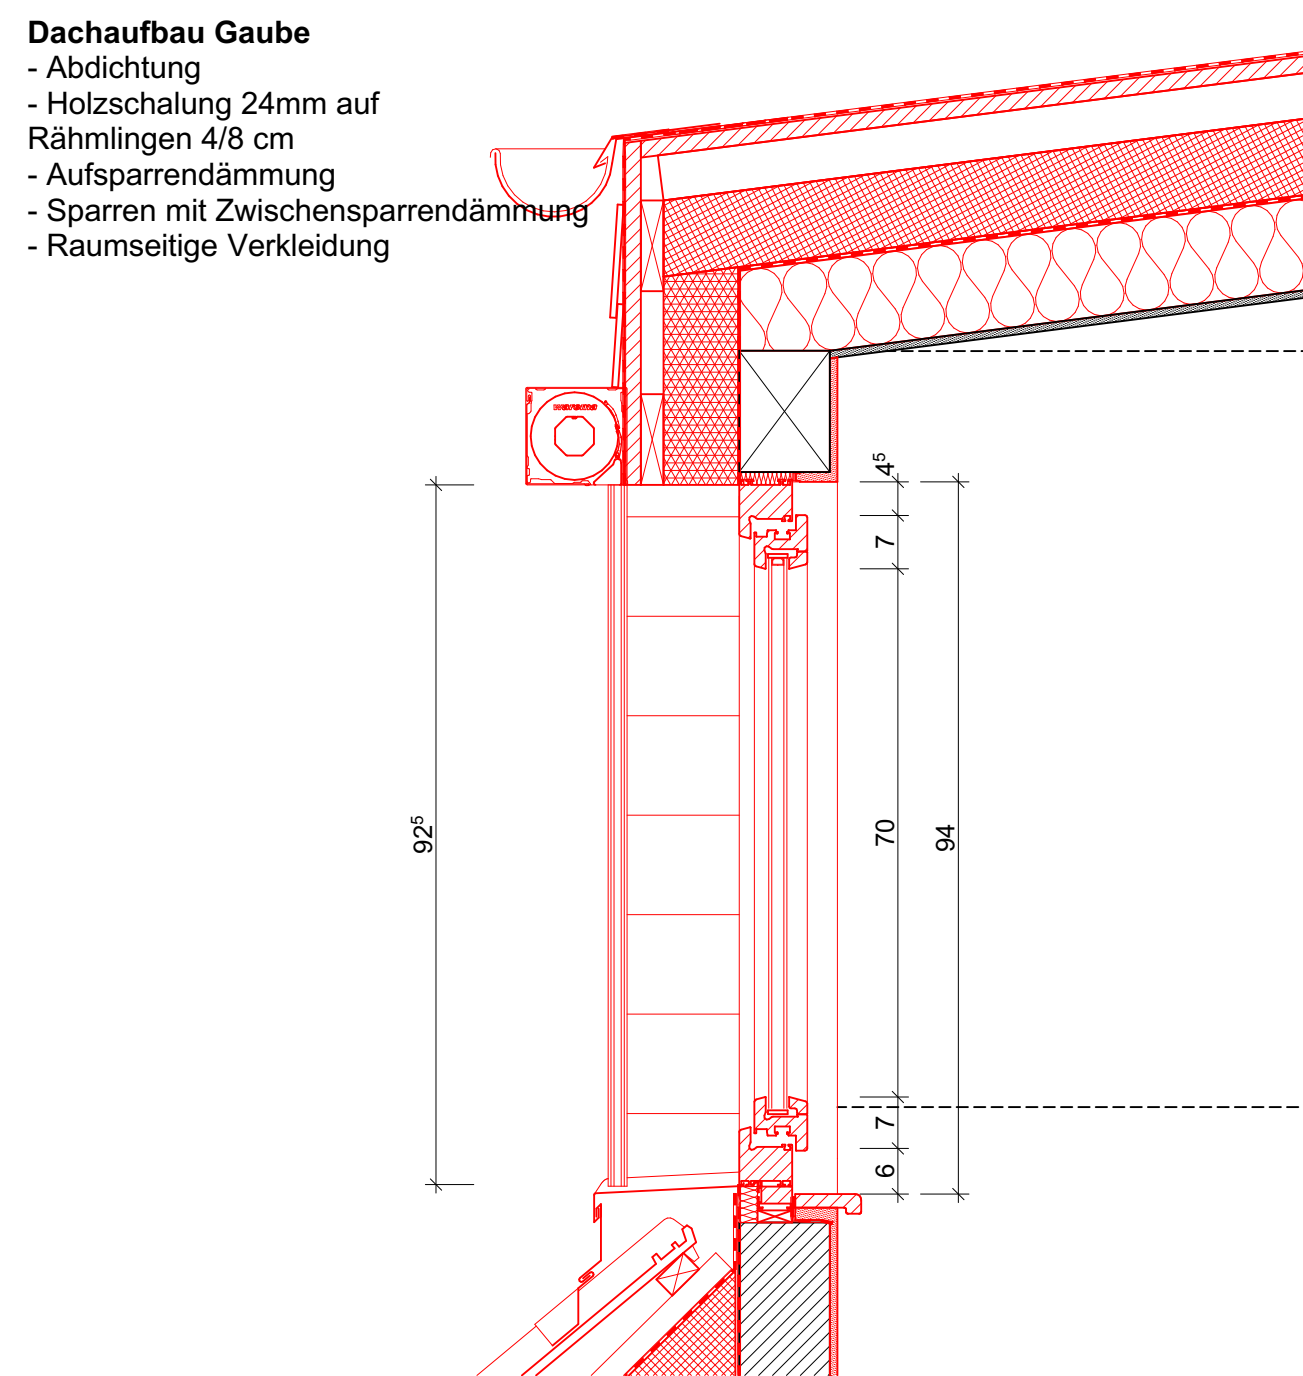


Schleppgaube M 1:10

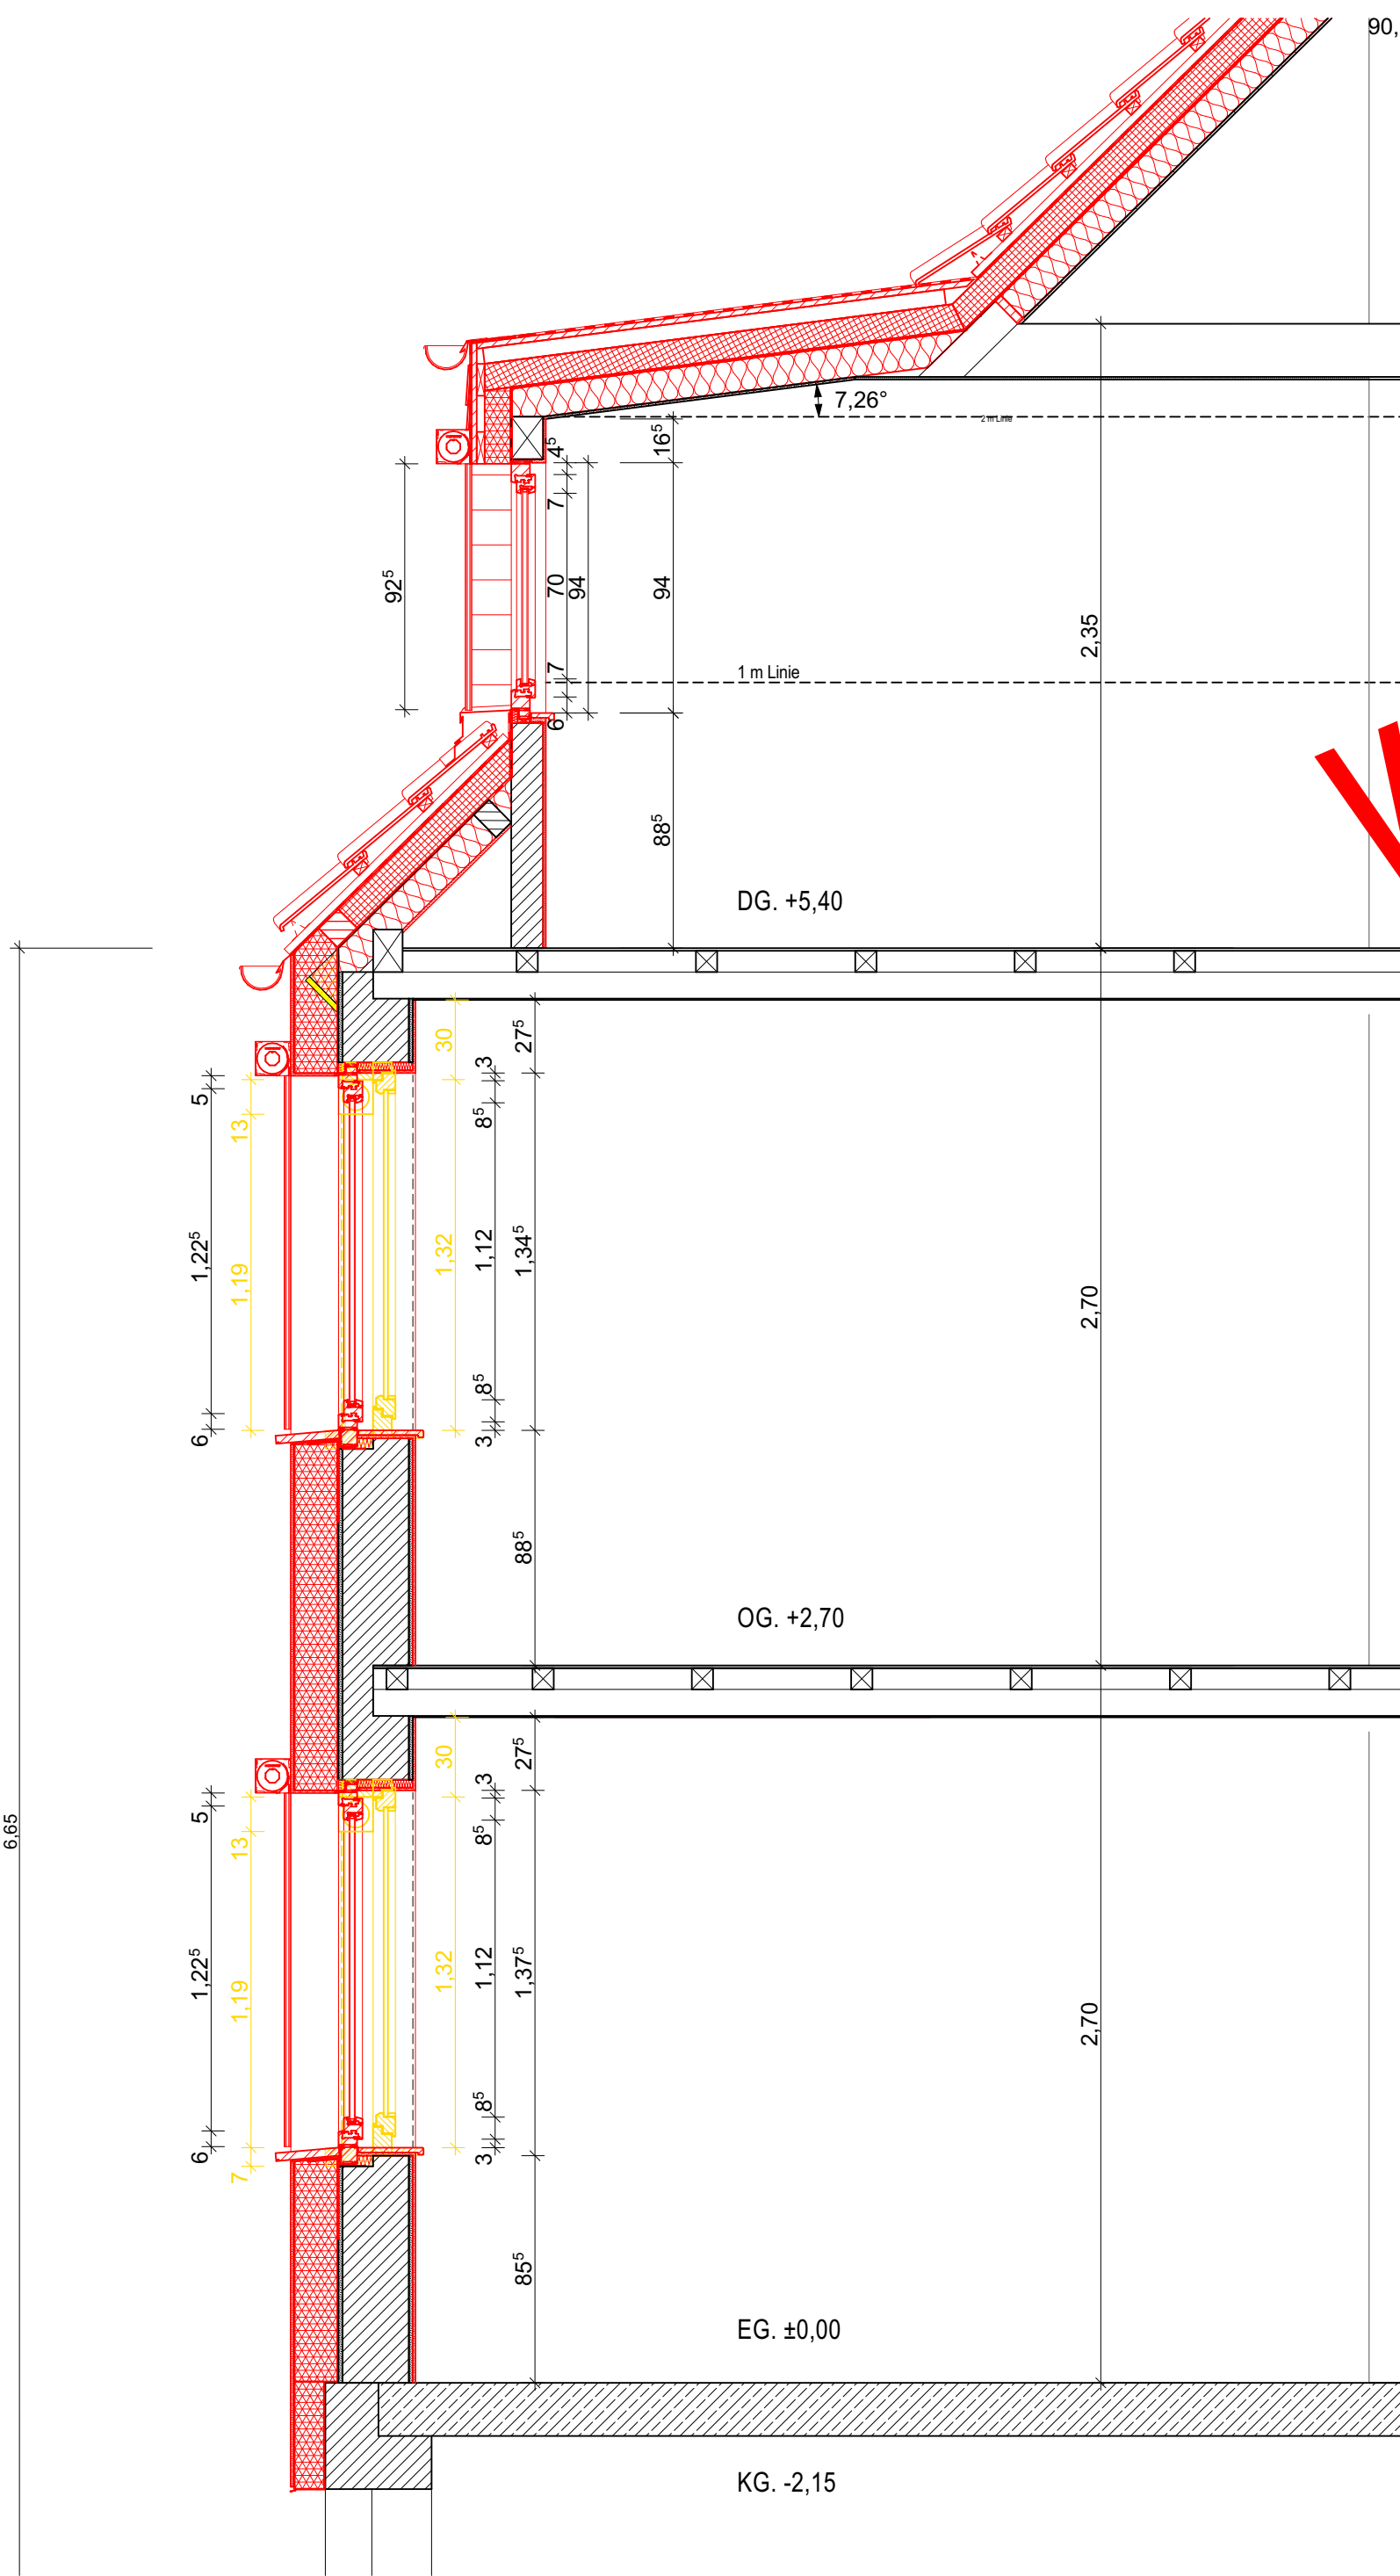


Schnitt M 1:25

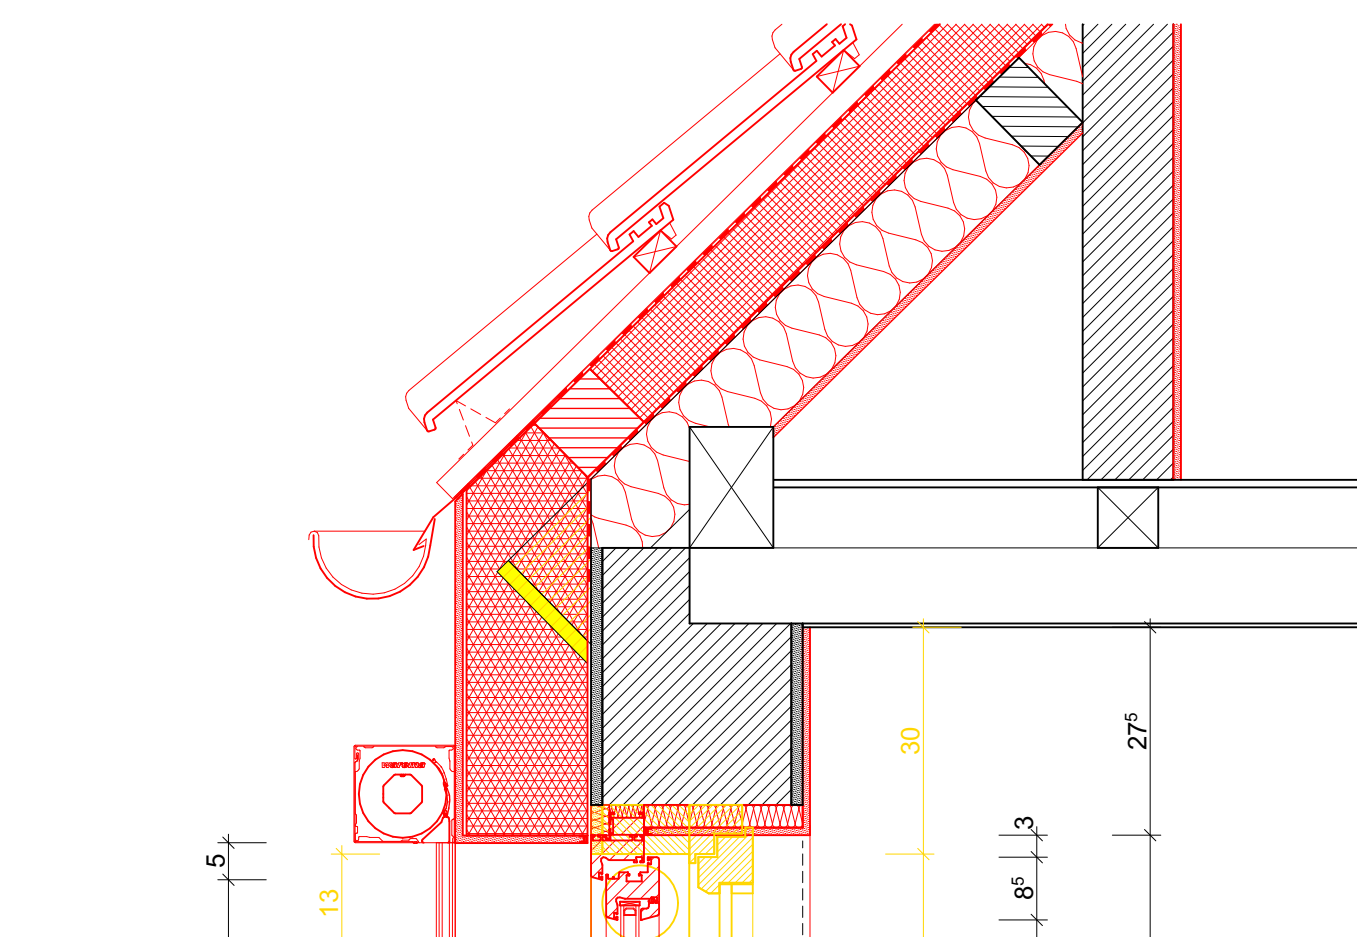


Traufe M 1:10

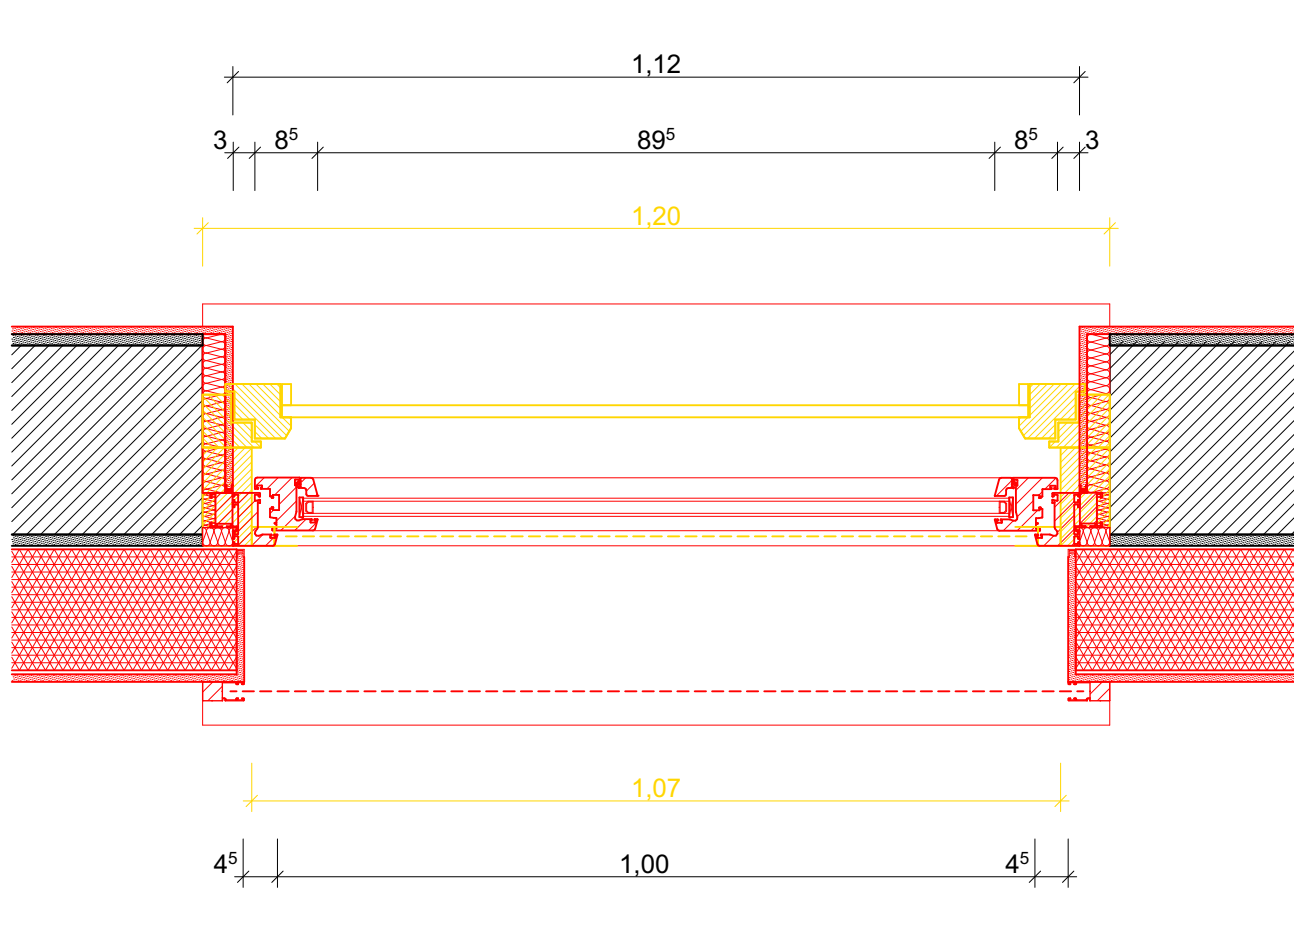


Fenster 1. und 2.OG Horizontalschnitt M 1:10

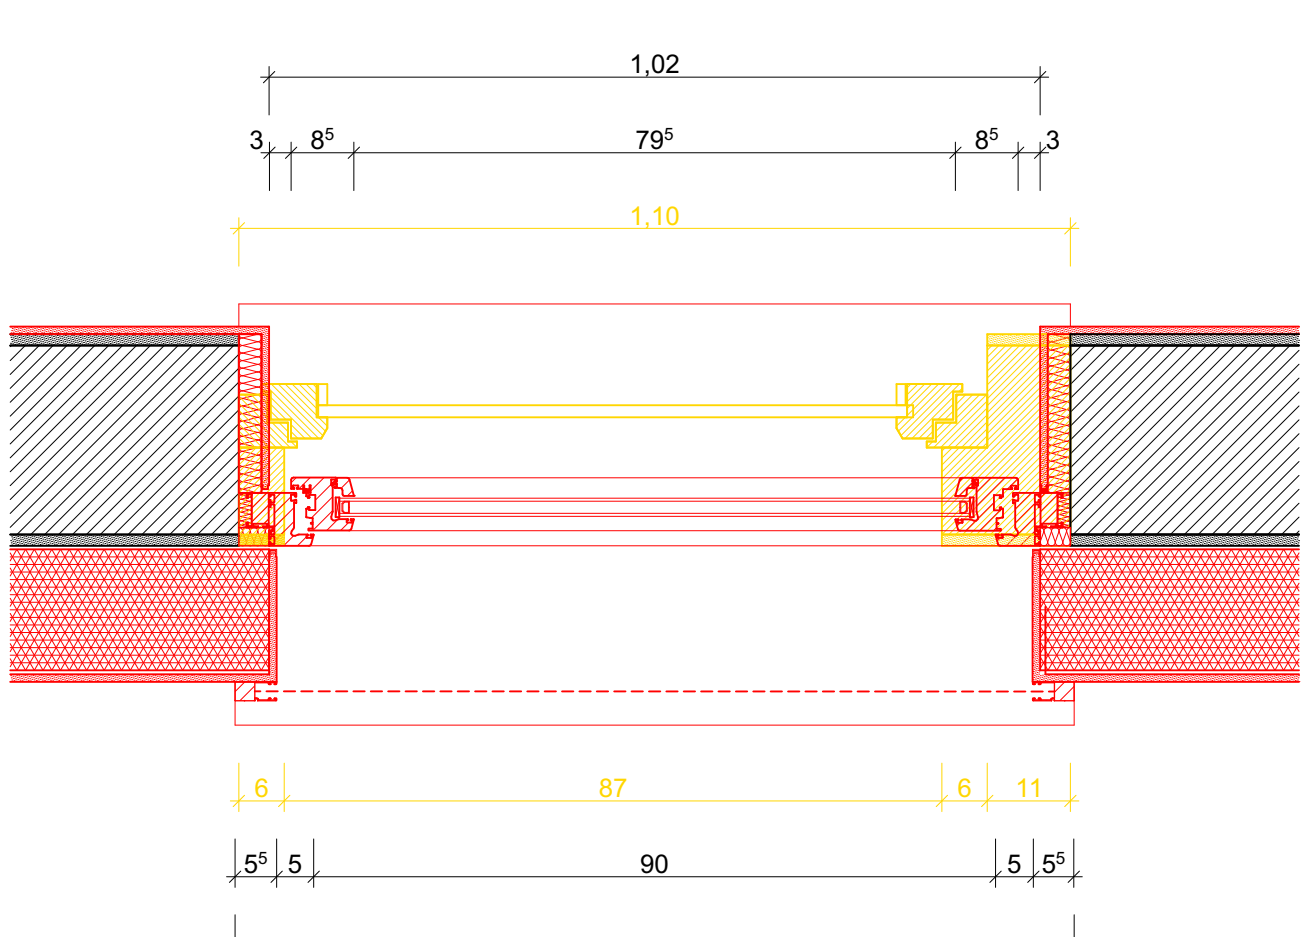

Giebfenster Horizontalschnitt M 1:10

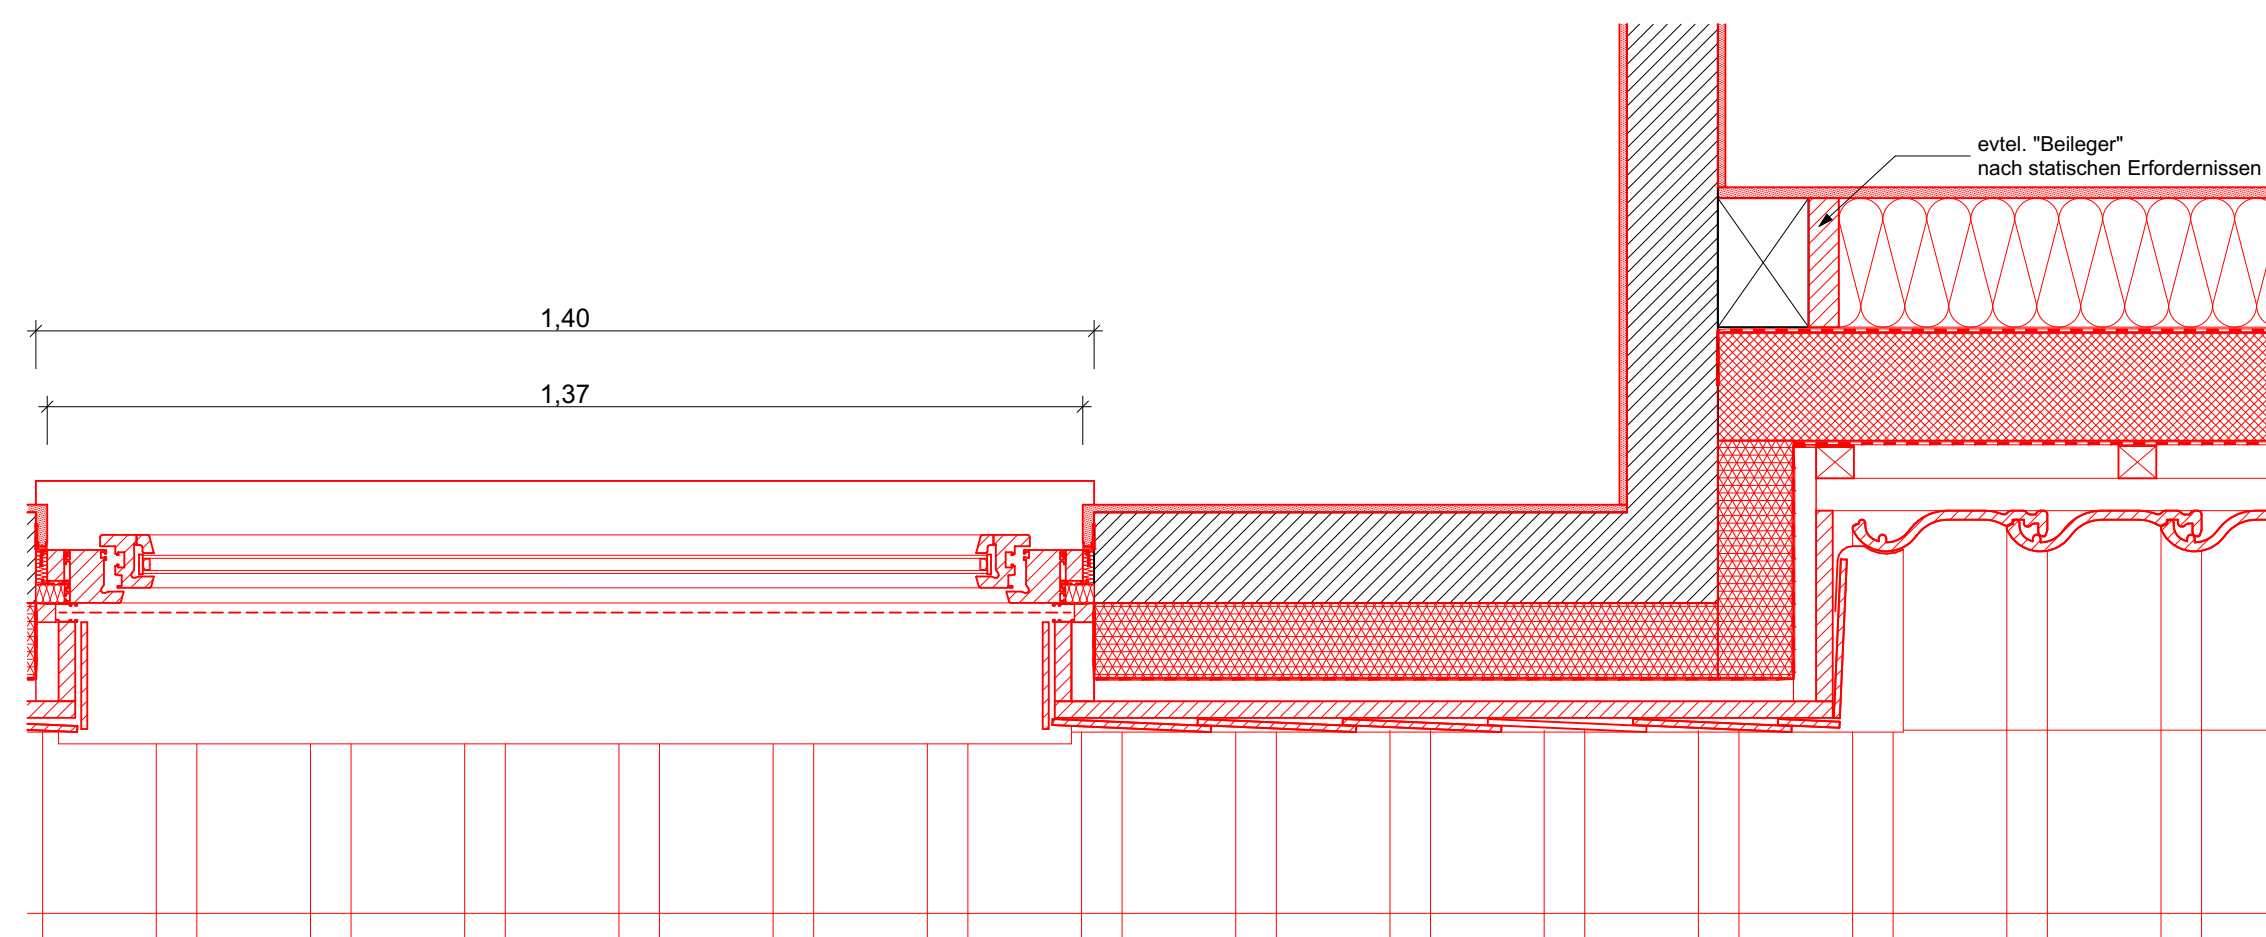

Schleppgaube und Hauptdach Horizontalschnitt M 1:10

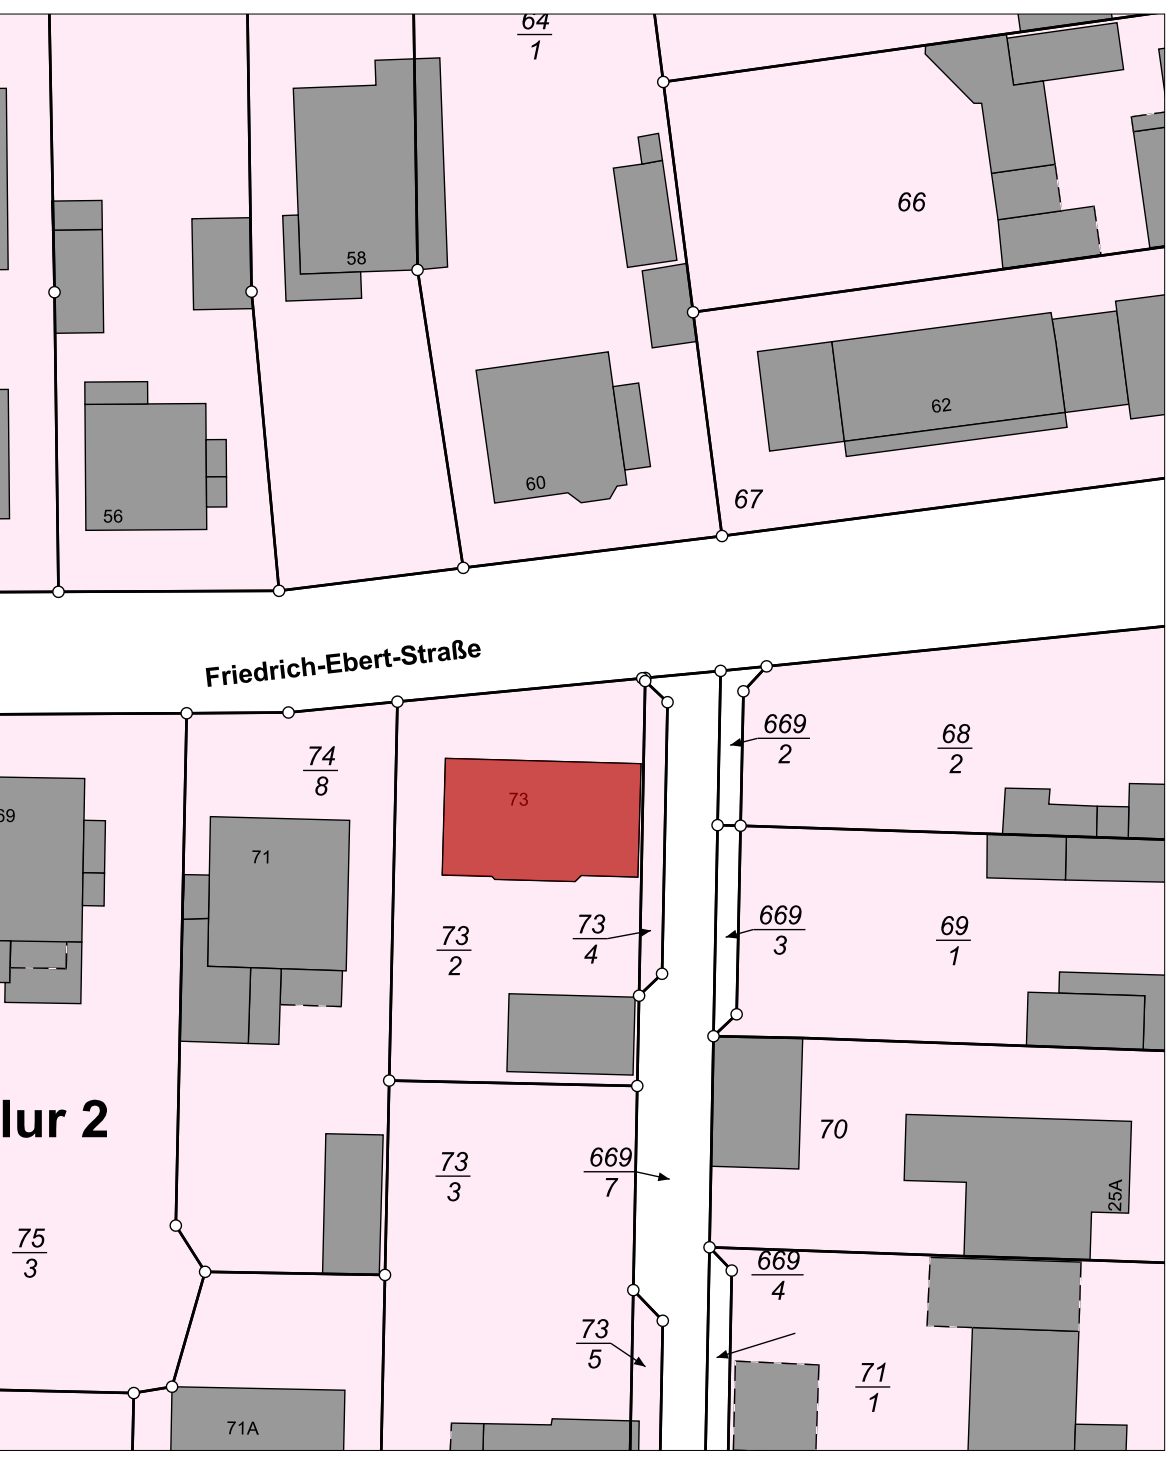

LAGEPLAN M.1500




Legende

- Bestand
- Abbruch
- Neu

Dieser Plan gilt nur in Verbindung mit den aktuellen Plänen der beteiligten Fachingenieure sowie den dazugehörigen statischen Berechnungen sowie Schal- und Bewehrungsplänen. Sämtliche BRH (Brüstungs-) und Türhöhen ab OKFF. Sämtliche Maße und Höhen sind vor Baubeginn vom Unternehmer eigenverantwortlich zu prüfen. Bei Bauten im Bestand keine Gewähr für die Richtigkeit in allen Einzelheiten.

1935	Ausführungsplanung	5001
------	--------------------	------

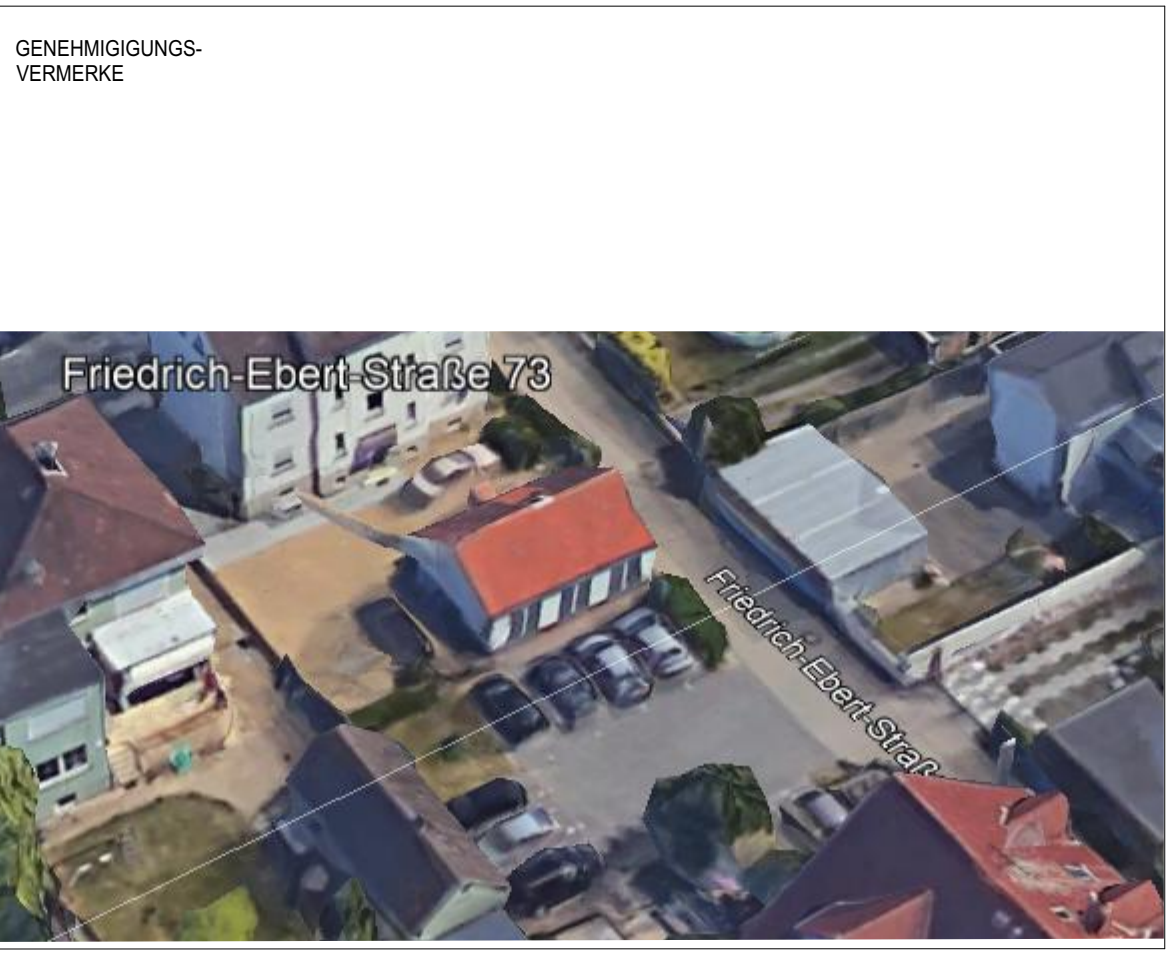

AIB WEBER		ARCHitekten Ingenieure Brandschützer	
PROJEKT		Energetische Sanierung	
ANTRAGSTELLER		Magistrat der Stadt Weiterstadt	
PLANUNGS- PHASE		Ausführungsplan - energetische Sanierung	
PLANNHALT		Grundrisse bzw. Ansichten bzw. Schnitte	
PROJEKTRNR.		1935	
FORMAT		A0	
GEZEICHNET		TW	
DATUM		1.11.2020	
PLAN		5001	
INDEX			