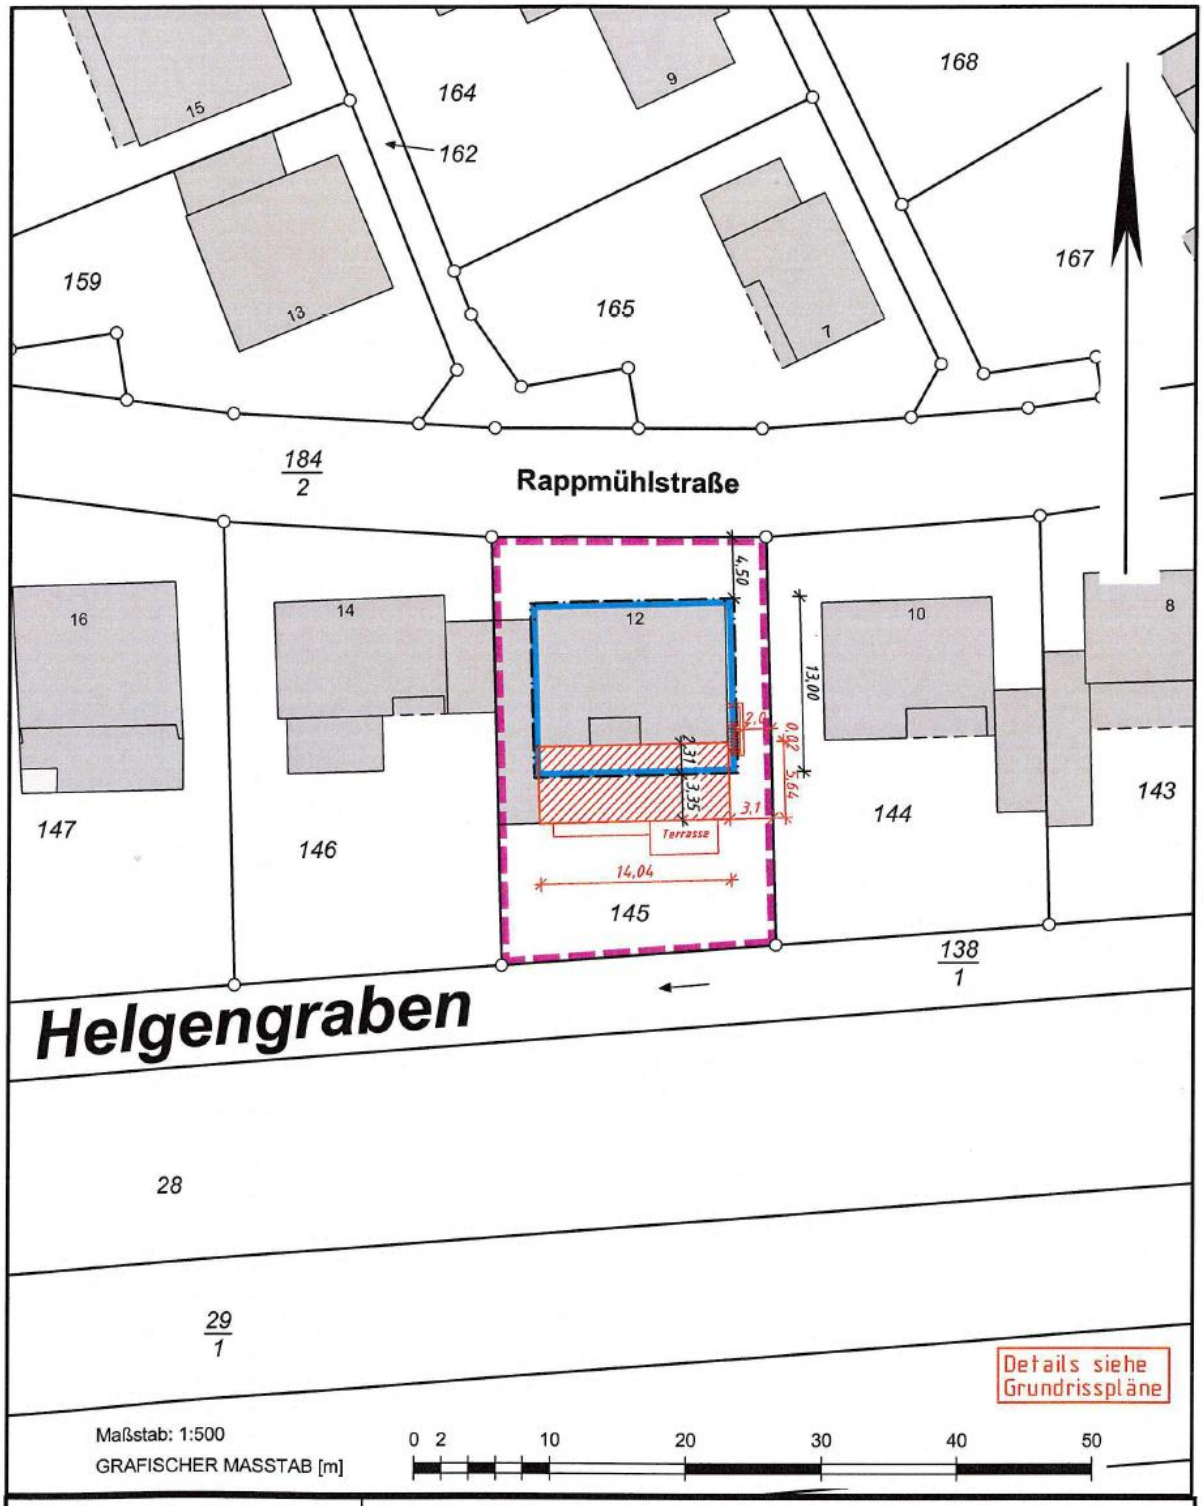

FELIX MEYER
THILO FISCHER
Öffentlich bestellte Vermessungsingenieure

Im Rauhen See 1
64846 Groß-Zimmern
Telefon: 06071/493-22
Telefax: 06071/493-78

info@muf-vermessung.de
www.muf-vermessung.de

PLANUNTERLAGE

Projekt: Wohnhausanbau

Maßstab: 1: 500

Aus reprotechn. Gründen können geringfügige Abweichungen von dem angegebenen Maßstab auftreten.

⊗ = Schachtdeckel
= Stromkasten
= Gully
= Laubbaum
= Laterne
= Nadelbaum

Zeichnungsnr.:	BC60314-K_02
Bearbeitet:	Eidmann
	07.05.2026
Gemeinde:	Weiterstadt
Gemarkung:	Braunshardt
Flur: 3	Flurst.: 145