Bebauungsplan "Lärmschutz an der BAB5"

Gemarkung Gräfenhausen

Stadt Weiterstadt

Teilabschnitt Nord

Teilabschnitt Mitte

Teilabschnitt Süd

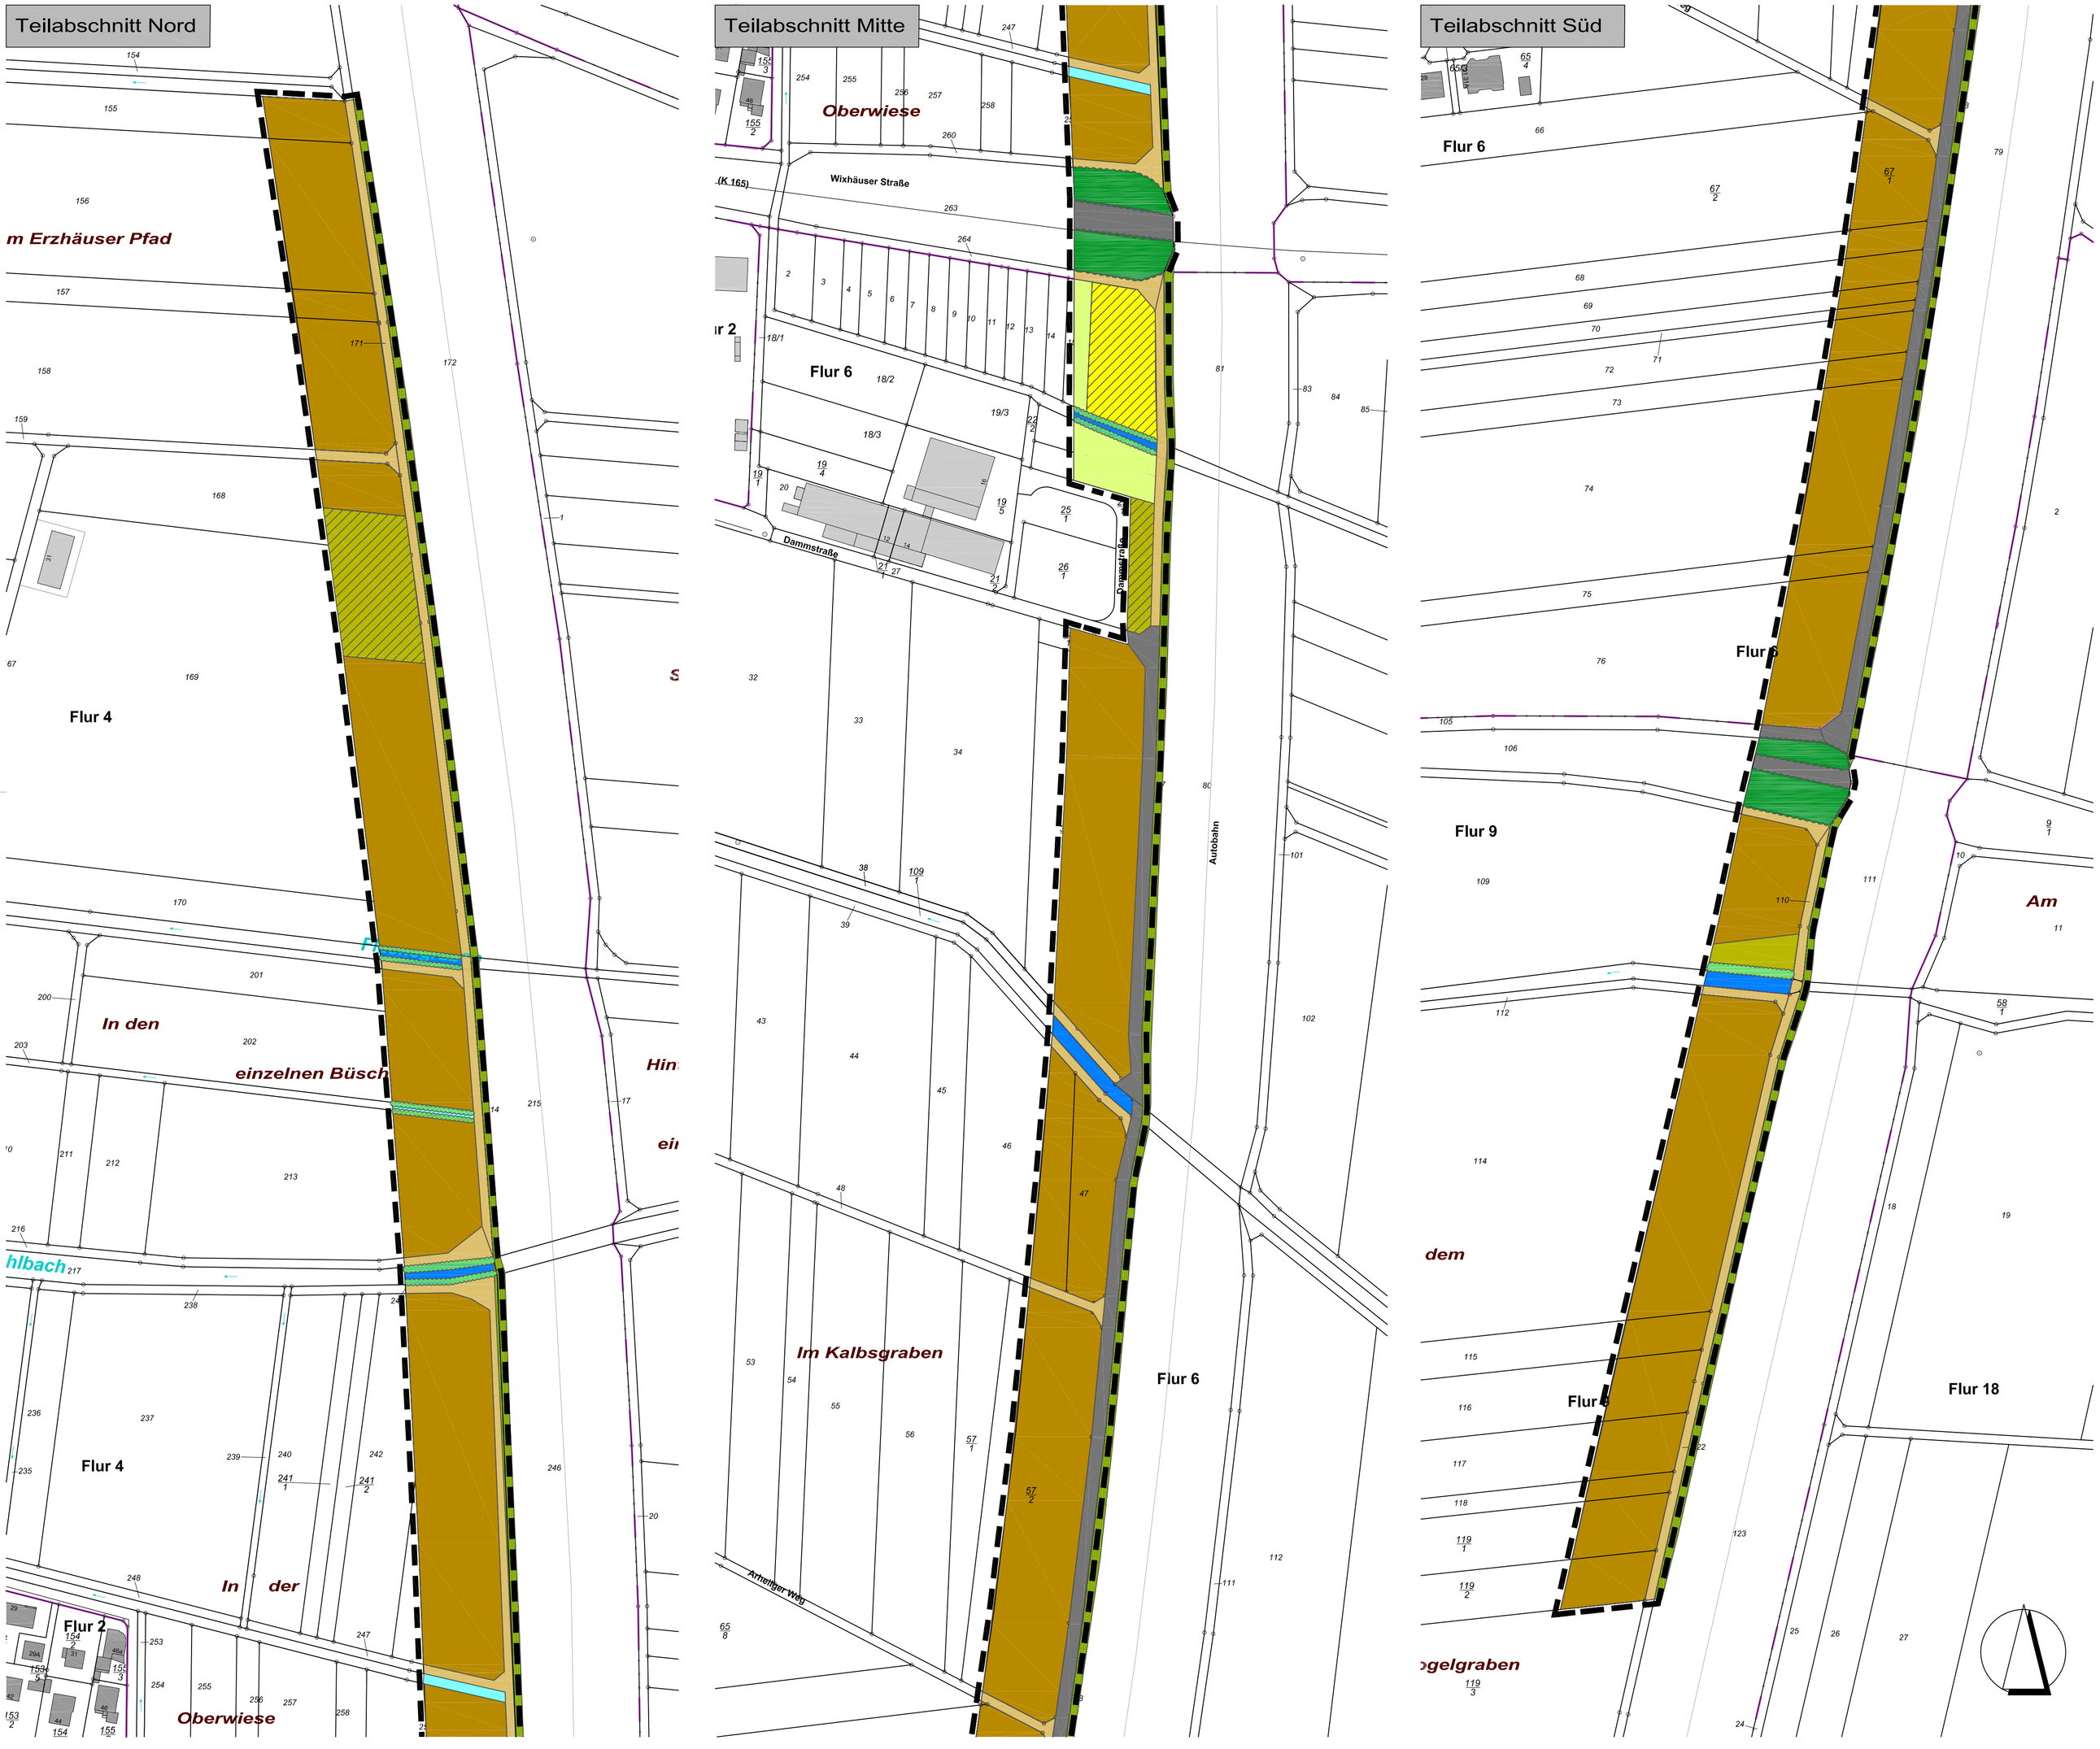

Biotoptypen (in Klammern: Nutzungstypen nach Anl. 3 KV, vgl. EA-Bilanz im Textteil)

Gebüsche, Hecken, Säume

- Baum- und Strauchhecke, Gebüsch, straßenbegleitend (02.600)
- graben- und bachbetleitende Gehölze (02.300)
- Mischbestand: Ruderalflur / straßenbegleitende Gehölze (Straßenbegleitgrün auf Fahrbahnparzelle, außerhalb Geltungsbereich)

Bäume, Baumgruppen

- heimischer Laubbaum, Obstbaum (04.110)

Gewässer

- Entwässerungsgraben (05.243)
- begradigter, naturferner Bachlauf / Graben (05.251)

Grasland im Außenbereich

- intensiv genutzte Frischwiese mit Holzlagerplatznutzung (06.320)

Ruderalfluren und Brachen

- Ruderalflur mit Lagerplatznutzung (09.120)
- ausdauernde Ruderalflur (09.220)

Vegetationsarme und kahle Flächen

- versiegelte Wege, Straßen (10.510)
- Bewachsener Feldweg (10.610)

Acker und Gärten

- Acker (11.191)
- Kleingärten (11.212)

Nachrichtlich

- Grenze des räumlichen Geltungsbereichs

Magistrat der Stadt Weiterstadt Straße PLZ Weiterstadt	Vorhabenträger Straße PLZ Ort	Fassung Entwurf Förmliche Beschlussfassung
Proj.-Nr. 15.04K	gez. DH	Datum der letzten Änderung 12.03.2013 Index 0

Übersichtsplan ohne Mst.

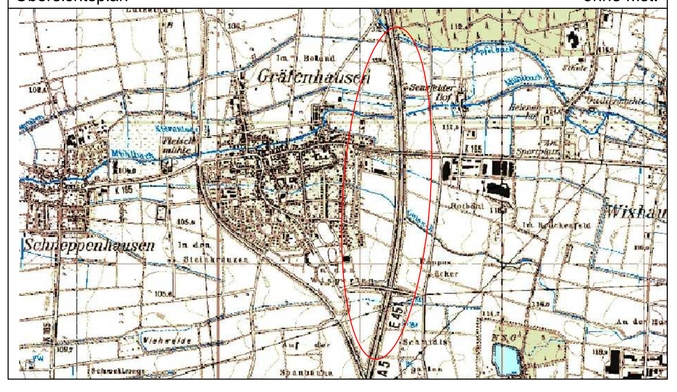

STADT WEITERSTADT

Bebauungsplan

"Lärmschutz an der BAB 5"

Gemarkung Gräfenhausen

Bestandskarte

Maßstab 1:1.500 Blatt 1 von 1

INFRAPRO
Infrastrukturelle Projektlösungen
Hüttenfelder Straße 7
64653 Lorsch
Fon 06251 - 584783-0
Fax 06251 - 584783-1
mail mail@infrapro.de
web www.infrapro.de

InfraPro
Geschäftsführer Dipl.-Ing. Dirk Helfrich
Hüttenfelder Straße 7
64653 Lorsch
Fon 06251 - 584783-0
Fax 06251 - 584783-1
mail mail@infrapro.de
web www.infrapro.de