


Anlage 1
 Planung Raumgestaltung
 Bunnepweg

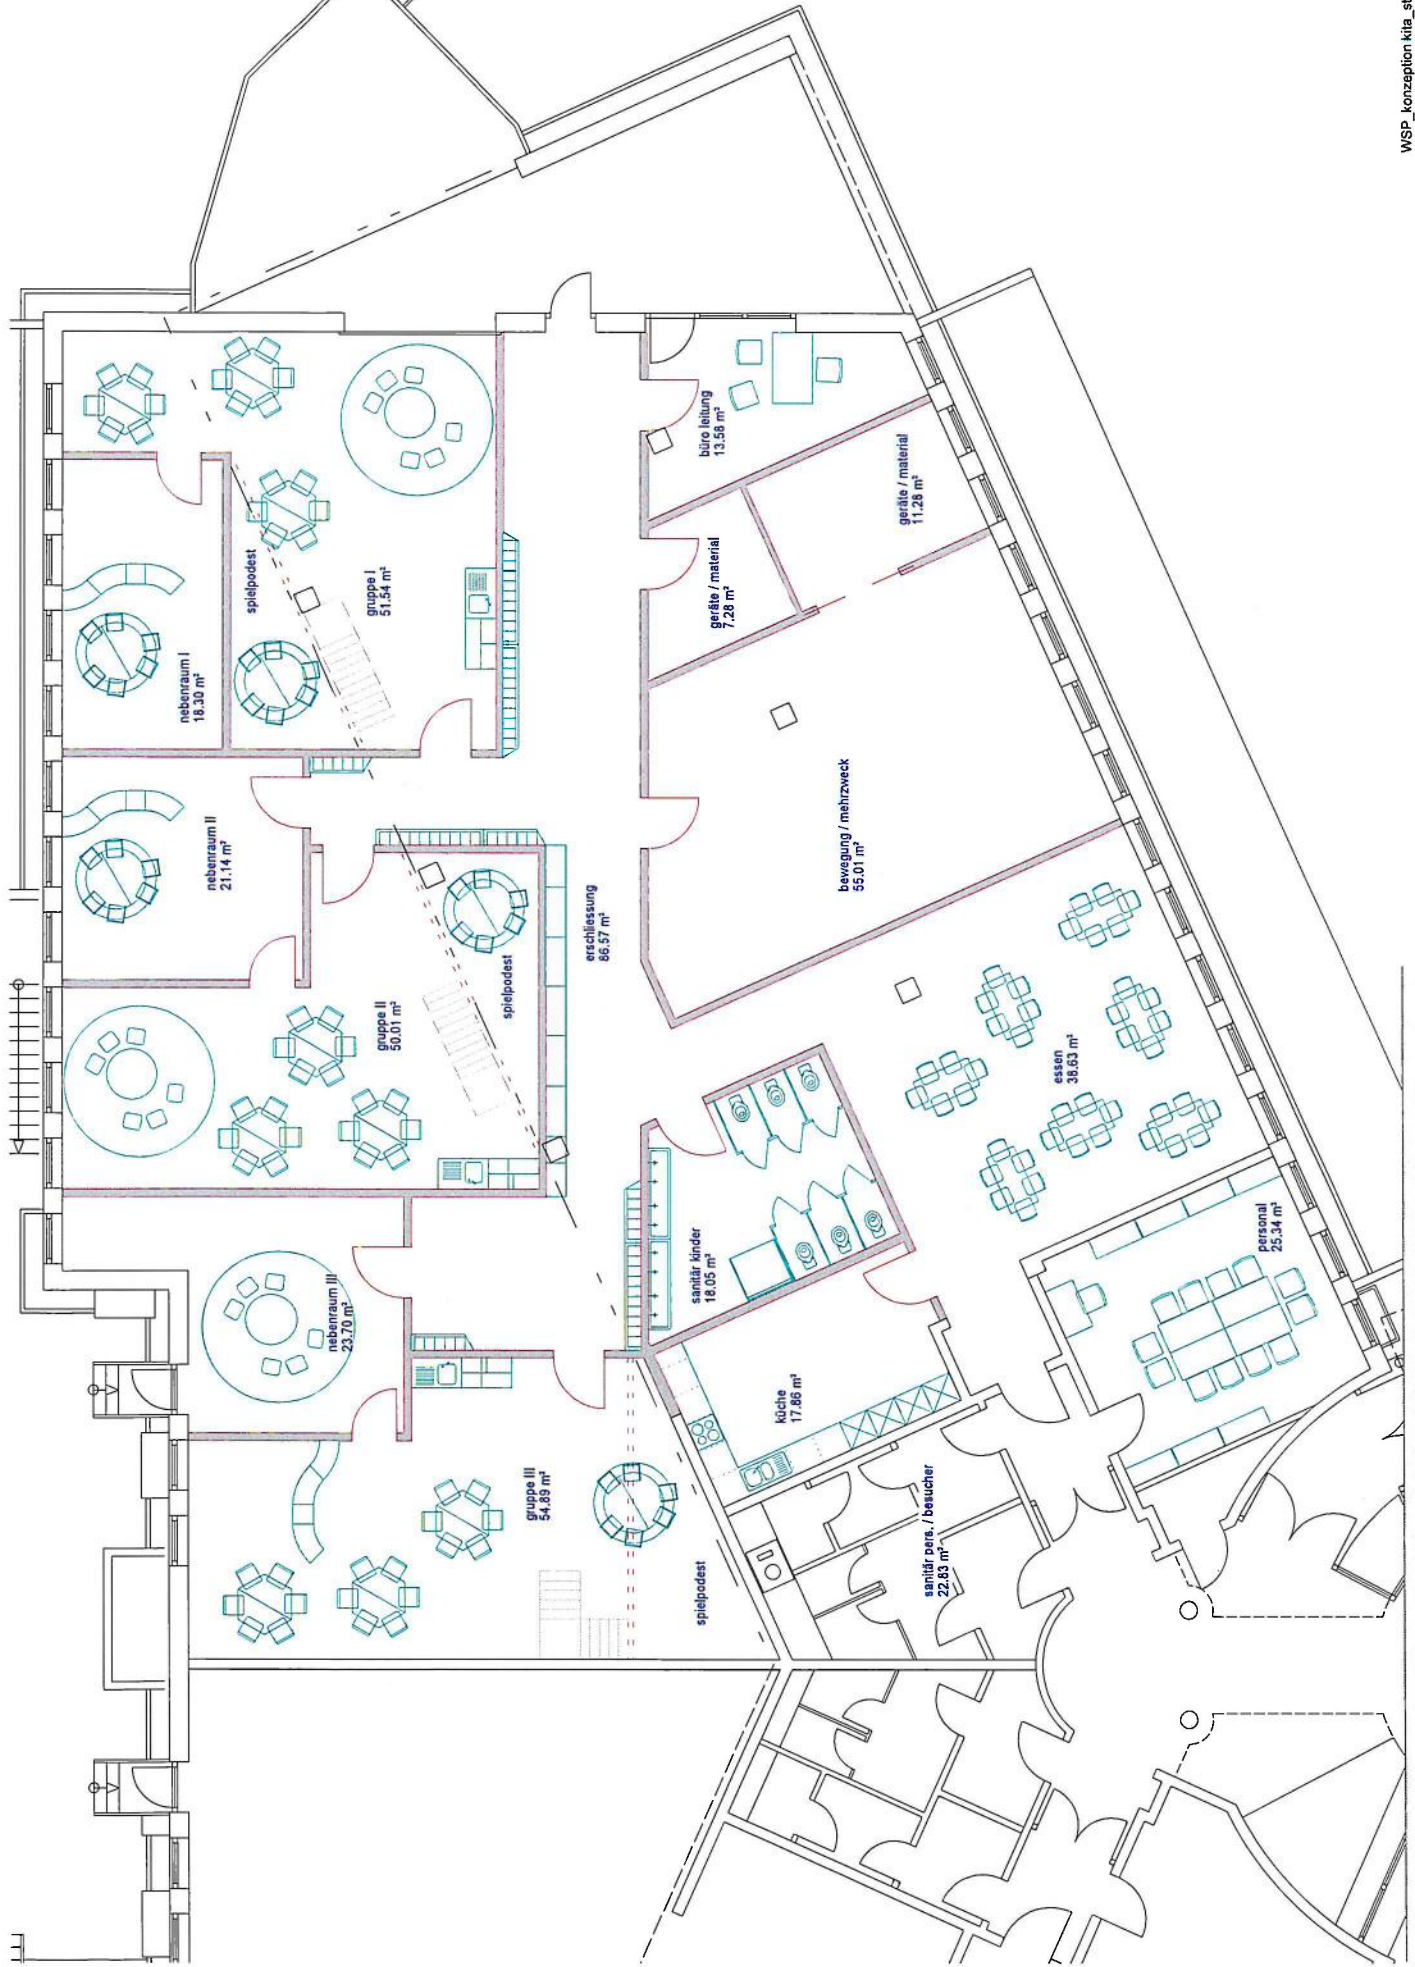

нххуе <
Raumansicht Container

Ebene EG

